

สัญญาจ้างปรับปรุงกันแบ่งโซนห้อง ชั้น ๕ อาคารบริการและจอดรถ
เป็นอาคาร คสล. ๙ ชั้น ของโรงพยาบาลบางพลี

สัญญาเลขที่ ๑๒๔ /๒๕๖๖

สัญญาฉบับนี้ทำขึ้น ณ ศาลากลางจังหวัดสมุทรปราการ ตำบลปากน้ำ อำเภอเมืองสมุทรปราการ จังหวัดสมุทรปราการ เมื่อวันที่ ๑๐ เดือน กรกฎาคม พ.ศ.๒๕๖๖ ระหว่างจังหวัดสมุทรปราการ โดย นายสมศักดิ์ ใช้ทรัพย์สถาพร นายแพทย์เชี่ยวชาญ รักษาการแทน ผู้อำนวยการโรงพยาบาลบางพลี ปฏิบัติราชการแทน ผู้ว่าราชการจังหวัดสมุทรปราการ ตามคำสั่งจังหวัดสมุทรปราการ ที่ ๖๕๓/๒๕๖๖ ลงวันที่ ๓๑ มกราคม พ.ศ. ๒๕๖๖ ซึ่งต่อไปในสัญญานี้เรียกว่า “ผู้ว่าจ้าง” ฝ่ายหนึ่งกับ นายชยพล อัครเศรษฐฐาภรณ์ อยู่บ้านเลขที่ ๒๓๔/๔ หมู่ที่ ๔ ตำบลสันผืนเสือ อำเภอเมืองเชียงใหม่ จังหวัดเชียงใหม่ ผู้ถือบัตรประจำตัวประชาชนเลขที่ ๓๑๐๑๕๐๐๙๓๐๗๘๘ ดังปรากฏตามสำเนาบัตรประจำตัวประชาชนแนบท้ายสัญญานี้ ซึ่งต่อไปในสัญญานี้ จะเรียกว่า “ผู้รับจ้าง” อีกฝ่ายหนึ่ง คู่สัญญาได้ตกลงกันมีข้อความดังต่อไปนี้

ข้อ ๑. ข้อตกลงว่าจ้าง

ผู้ว่าจ้างตกลงจ้างและผู้รับจ้างตกลงรับจ้างทำงาน จ้างปรับปรุงกันแบ่งโซนห้อง ชั้น ๕ อาคารบริการ และจอดรถเป็นอาคาร คสล. ๙ ชั้น ณ โรงพยาบาลบางพลี ตำบลบางพลีใหญ่ อำเภอบางพลี จังหวัดสมุทรปราการ ตามข้อกำหนดและเงื่อนไขแห่งสัญญานี้รวมทั้งเอกสารแนบท้ายสัญญา

ผู้รับจ้างตกลงที่จะจัดหาแรงงานและวัสดุ เครื่องมือเครื่องใช้ ตลอดจนอุปกรณ์ต่าง ๆ ชนิดดีเพื่อใช้ในการจ้างตามสัญญานี้

ข้อ ๒. เอกสารอันเป็นส่วนหนึ่งของสัญญา

เอกสารแนบท้ายสัญญาดังต่อไปนี้ให้ถือเป็นส่วนหนึ่งของสัญญานี้

๒.๑	ผนวก ๑ (แบบรูป)	จำนวน	๕ หน้า
๒.๒	ผนวก ๒ (ใบแจ้งปริมาณงานและราคา)	จำนวน	๔ หน้า
๒.๓	ผนวก ๓ (ใบเสนอราคา)	จำนวน	๑ หน้า
๒.๔	ผนวก ๔ สูตรการปรับราคาค่างานก่อสร้าง (ค่า K)	จำนวน	๒๓ หน้า

ความใดในเอกสารแนบท้ายสัญญาที่ขัดหรือแย้งกับข้อความในสัญญานี้ ให้ใช้ข้อความในสัญญานี้ บังคับและในกรณีที่เอกสารแนบท้ายสัญญาขัดแย้งกันเอง ผู้รับจ้างจะต้องปฏิบัติตามคำวินิจฉัยของผู้ว่าจ้าง คำวินิจฉัยของผู้ว่าจ้างให้ถือเป็นที่สุด และผู้รับจ้างไม่มีสิทธิเรียกร้องค่าจ้าง ค่าเสียหายหรือค่าใช้จ่ายใด ๆ เพิ่มเติมจากผู้ว่าจ้างทั้งสิ้น

/ข้อ ๓. หลักประกัน...

(ลงชื่อ)..........ผู้ว่าจ้าง
(นายสมศักดิ์ ใช้ทรัพย์สถาพร)

นายแพทย์เชี่ยวชาญ รักษาการแทน
ผู้อำนวยการโรงพยาบาลบางพลี ปฏิบัติราชการแทน
ผู้ว่าราชการจังหวัดสมุทรปราการ

(ลงชื่อ)..........ผู้รับจ้าง
(นายชยพล อัครเศรษฐฐาภรณ์)

ข้อ ๓. หลักประกันการปฏิบัติตามสัญญา

ในขณะที่ทำสัญญานี้ ผู้รับจ้างได้นำหลักประกันเป็น เงินสด เป็นจำนวนเงิน ๙,๙๕๐.๐๐ บาท (เก้าพันเก้าร้อยห้าสิบบาทถ้วน) ซึ่งเท่ากับร้อยละ ๕ (๕%) ของราคาค่าจ้างตามสัญญา มามอบให้แก่ผู้ว่าจ้างเพื่อเป็นหลักประกันการปฏิบัติตามสัญญานี้

หลักประกันที่ผู้รับจ้างนำมามอบให้ตามวรรคหนึ่ง จะต้องมียุทธครอบคลุมความรับผิดชอบของผู้รับจ้างตลอดอายุสัญญา ถ้าหลักประกันที่ผู้รับจ้างนำมามอบให้ดังกล่าวลดลงหรือเสื่อมค่าลงหรือมียุทธไม่ครอบคลุมถึงความรับผิดชอบของผู้รับจ้างตลอดอายุสัญญา ไม่ว่าด้วยเหตุใดๆ ก็ตาม รวมถึงกรณีผู้รับจ้างส่งมอบงานล่าช้าเป็นเหตุให้ระยะเวลาแล้วเสร็จหรือวันครบกำหนดความรับผิดชอบในความชำรุดบกพร่องตามสัญญาเปลี่ยนแปลงไปไม่ว่าจะเกิดขึ้นคราวใด ผู้รับจ้างต้องหาหลักประกันใหม่หรือหลักประกันเพิ่มเติมให้มีจำนวนครบถ้วนตามวรรคหนึ่ง มามอบให้แก่ผู้ว่าจ้างภายใน.....๑๕.....(สิบห้า) วัน นับถัดจากวันที่ได้รับแจ้งเป็นหนังสือจากผู้ว่าจ้าง

หลักประกันที่ผู้รับจ้างนำมามอบไว้ตามข้อนี้ ผู้ว่าจ้างจะคืนให้แก่ผู้รับจ้างโดยไม่มีดอกเบี้ยเมื่อผู้รับจ้างพ้นจากข้อผูกพันและความรับผิดชอบตามสัญญานี้แล้ว

ข้อ ๔. ค่าจ้างและการจ่ายเงิน

ผู้ว่าจ้างตกลงจ่ายและผู้รับจ้างตกลงรับเงินค่าจ้างจำนวนเงิน ๑๙๙,๐๐๐.๐๐ บาท (หนึ่งแสนเก้าหมื่นเก้าพันบาทถ้วน) ซึ่งได้รวมภาษีมูลค่าเพิ่ม จำนวน ๑๓,๐๑๘.๖๙ บาท (หนึ่งหมื่นสามพันสิบแปดบาทหกสิบเก้าสตางค์) ตลอดจนภาษีอากรอื่นๆ และค่าใช้จ่ายทั้งปวงด้วยแล้ว โดยถือราคาเหมารวมเป็นเกณฑ์และกำหนดจ่ายเงิน เมื่อผู้รับจ้างได้ปฏิบัติงานทั้งหมดให้แล้วเสร็จเรียบร้อยตามสัญญา รวมทั้งทำสถานที่ก่อสร้างให้สะอาดเรียบร้อยตามที่กำหนดไว้ในข้อ ๑๘

ข้อ ๕. กำหนดเวลาแล้วเสร็จและสิทธิของผู้ว่าจ้างในการบอกเลิกสัญญา

ภายในกำหนด ๓ (สาม) วัน นับถัดจากวันลงนามในสัญญา ผู้รับจ้างจะต้องเสนอแผนงานให้เป็นที่พอใจแก่ผู้ว่าจ้าง โดยแสดงถึงขั้นตอนของการทำงานและกำหนดเวลาที่ต้องใช้ในการทำงานหลักต่างๆ ให้แล้วเสร็จ

ผู้รับจ้างต้องเริ่มทำงานที่รับจ้างนับถัดจากวันที่ได้รับหนังสือแจ้งให้เริ่มงาน และจะต้องทำงานให้แล้วเสร็จภายในกำหนด ๖๐ (หกสิบ) วัน นับถัดจากวันที่ได้รับหนังสือแจ้งดังกล่าว

ถ้าผู้รับจ้างมิได้เสนอแผนงาน หรือมิได้ลงมือทำงานภายในกำหนดเวลาหรือไม่สามารถทำงานให้แล้วเสร็จตามกำหนดเวลา หรือมีเหตุให้เชื่อได้ว่าผู้รับจ้างไม่สามารถทำงานให้แล้วเสร็จภายในกำหนดเวลา หรือจะแล้วเสร็จล่าช้าเกินกว่ากำหนดเวลา หรือผู้รับจ้างทำผิดสัญญาข้อใดข้อหนึ่ง หรือตกเป็นผู้ถูกพิทักษ์ทรัพย์เด็ดขาด หรือตกเป็นผู้ล้มละลาย หรือเพิกเฉยไม่ปฏิบัติตามคำสั่งของคณะกรรมการตรวจรับพัสดุหรือผู้ควบคุมงานหรือบริษัทที่ปรึกษาซึ่งได้รับมอบอำนาจจากผู้ว่าจ้าง ผู้ว่าจ้างมีสิทธิที่จะบอกเลิกสัญญานี้ได้ และมีสิทธิจ้างผู้รับจ้างรายใหม่เข้าทำงานของผู้รับจ้างให้ลุ่ลงไปได้ด้วย การใช้สิทธิบอกเลิกสัญญานี้ไม่กระทบสิทธิของผู้ว่าจ้างที่จะเรียกร้องค่าเสียหายจากผู้รับจ้าง

การที่ผู้ว่าจ้างไม่ใช้สิทธิเลิกสัญญาดังกล่าวข้างต้นนั้น ไม่เป็นเหตุให้ผู้รับจ้างพ้นจากความรับผิดชอบตามสัญญา

/ข้อ ๖....

(ลงชื่อ).....ผู้ว่าจ้าง

(นายสมศักดิ์ ไข่มุกข์สถาพร)

นายแพทย์เชี่ยวชาญ รักษาการแทน

ผู้อำนวยการโรงพยาบาลบางพลี ปฏิบัติราชการแทน

ผู้ว่าราชการจังหวัดสมุทรปราการ

(ลงชื่อ).....ผู้รับจ้าง

(นายชยพล อัครเศรษฐากร)

ข้อ ๖. ความรับผิดชอบในความชำรุดบกพร่องของงานจ้าง

เมื่องานแล้วเสร็จบริบูรณ์ และผู้ว่าจ้างได้รับมอบงานจากผู้รับจ้างหรือจากผู้รับจ้างรายใหม่ ในกรณีที่มีการบอกเลิกสัญญาตามข้อ ๕ หากมีเหตุชำรุดบกพร่องหรือเสียหายเกิดขึ้นจากการจ้างนี้ภายในกำหนด ..๒..(สอง) ปี..... (...-....) เดือน นับถัดจากวันที่ได้รับมอบงานดังกล่าวซึ่งความชำรุดบกพร่องหรือเสียหายนั้น เกิดจากความบกพร่องของผู้รับจ้างอันเกิดจากการใช้วัสดุที่ไม่ถูกต้องหรือทำไว้มิเรียบร้อย หรือทำไม่ถูกต้องตามมาตรฐานแห่งหลักวิชา ผู้รับจ้างจะต้องรีบทำการแก้ไขให้เป็นที่เรียบร้อยโดยไม่ชักช้า โดยผู้ว่าจ้างไม่ต้องออกเงินใดๆ ในการนี้ทั้งสิ้น หากผู้รับจ้างไม่กระทำการดังกล่าวภายในกำหนด...๗... (เจ็ด) วัน นับถัดจากวันที่ได้รับแจ้งเป็นหนังสือจากผู้ว่าจ้างหรือไม่ทำการแก้ไขให้ถูกต้องเรียบร้อยภายในเวลาที่ผู้ว่าจ้างกำหนด ให้ผู้ว่าจ้างมีสิทธิที่จะทำการนั้นเองหรือจ้างผู้อื่นให้ทำงานนั้น โดยผู้รับจ้างต้องเป็นผู้ออกค่าใช้จ่ายเองทั้งสิ้น

ในกรณีเร่งด่วนจำเป็นต้องรีบแก้ไขเหตุชำรุดบกพร่องหรือเสียหายโดยเร็ว และไม่อาจรอให้ผู้รับจ้างแก้ไขในระยะเวลาที่กำหนดไว้ตามวรรคหนึ่งได้ ผู้ว่าจ้างมีสิทธิเข้าจัดการแก้ไขเหตุชำรุดบกพร่องหรือเสียหายนั้นเอง หรือจ้างผู้อื่นให้ซ่อมแซมความชำรุดบกพร่องหรือเสียหาย โดยผู้รับจ้างต้องรับผิดชอบชำระค่าใช้จ่ายทั้งหมด

การที่ผู้ว่าจ้างทำการนั้นเอง หรือจ้างผู้อื่นให้ทำงานนั้นแทนผู้รับจ้าง ไม่ทำให้ผู้รับจ้างหลุดพ้นจากความรับผิดตามสัญญา หากผู้รับจ้างไม่ชดใช้ค่าใช้จ่ายหรือค่าเสียหายตามที่ผู้ว่าจ้างเรียกร้องผู้ว่าจ้างมีสิทธิบังคับจากหลักประกันการปฏิบัติตามสัญญาได้

ข้อ ๗. การจ้างช่วง

ผู้รับจ้างจะต้องไม่เอางานทั้งหมดหรือแต่บางส่วนแห่งสัญญานี้ไปจ้างช่วงอีกทอดหนึ่งเว้นแต่การจ้างช่วงงานแต่บางส่วนที่ได้รับอนุญาตเป็นหนังสือจากผู้ว่าจ้างแล้ว การที่ผู้ว่าจ้างได้อนุญาตให้จ้างช่วงงานแต่บางส่วนดังกล่าวนี้ ไม่เป็นเหตุให้ผู้รับจ้างหลุดพ้นจากความรับผิดหรือพันธะหน้าที่ตามสัญญานี้ และผู้รับจ้างจะยังคงต้องรับผิดชอบในความผิดและความประมาทเลินเล่อของผู้รับจ้างช่วงหรือของตัวแทนหรือลูกจ้างของผู้รับจ้างช่วงนั้นทุกประการ

กรณีผู้รับจ้างไปจ้างช่วงงานแต่บางส่วนโดยฝ่าฝืนความในวรรคหนึ่ง ผู้รับจ้างต้องชำระค่าปรับให้แก่ผู้ว่าจ้างเป็นจำนวนเงินในอัตราร้อยละ...๑๐...(สิบ) ของวงเงินของงานที่จ้างช่วงตามสัญญา ทั้งนี้ ไม่ตัดสิทธิผู้ว่าจ้างในการบอกเลิกสัญญา

ข้อ ๘. การควบคุมงานของผู้รับจ้าง

ผู้รับจ้างจะต้องควบคุมงานที่รับจ้างอย่างเอาใจใส่ ด้วยประสิทธิภาพและความชำนาญและในระหว่างทำงานที่รับจ้างจะต้องจัดให้มีผู้แทนซึ่งทำงานเต็มเวลาเป็นผู้รับผิดชอบควบคุมงานของผู้รับจ้าง ผู้แทนดังกล่าวจะต้องได้รับมอบอำนาจจากผู้รับจ้าง คำสั่งหรือคำแนะนำต่างๆ ที่ผู้ว่าจ้างคณะกรรมการตรวจรับพัสดุ ผู้ควบคุมงาน หรือบริษัทที่ปรึกษาที่ผู้ว่าจ้างแต่งตั้งได้แจ้งแก่ผู้แทนเช่นว่านั้นให้ถือว่าเป็นคำสั่งหรือคำแนะนำที่ได้แจ้งแก่ผู้รับจ้าง การแต่งตั้งผู้แทนตามข้อนี้จะต้องทำเป็นหนังสือและต้องได้รับความเห็นชอบเป็นหนังสือจากผู้ว่าจ้าง การเปลี่ยนตัวหรือแต่งตั้งผู้แทนใหม่จะทำได้หากไม่ได้รับความเห็นชอบเป็นหนังสือจากผู้ว่าจ้างก่อน

ผู้ว่าจ้างมีสิทธิที่จะขอให้เปลี่ยนตัวผู้แทนตามวรรคหนึ่ง โดยแจ้งเป็นหนังสือไปยังผู้รับจ้าง และผู้รับจ้างจะต้องทำการเปลี่ยนตัวผู้แทนนั้นโดยพลัน โดยไม่คิดค่าจ้างหรือราคาเพิ่มหรืออ้างเป็นเหตุเพื่อขยายอายุสัญญาอันเนื่องมาจากเหตุนี้

(ลงชื่อ).....ผู้ว่าจ้าง

(นายสมศักดิ์ ไข่มุกข์สถาพร)

นายแพทย์เชี่ยวชาญ รักษาการแทน

ผู้อำนวยการโรงพยาบาลบางพลี ปฏิบัติราชการแทน

ผู้ว่าราชการจังหวัดสมุทรปราการ

(ลงชื่อ).....ผู้รับจ้าง

(นายชยพล อัครเศรษฐากร)

/ข้อ ๙....

ข้อ ๙. ความรับผิดชอบผู้รับจ้าง

ผู้รับจ้างจะต้องรับผิดชอบต่ออุบัติเหตุ ความเสียหาย หรืออันตรายใดๆ อันเกิดจากการปฏิบัติงานของผู้รับจ้าง และจะต้องรับผิดชอบต่อความเสียหายจากการกระทำของลูกจ้างหรือตัวแทนของผู้รับจ้าง และจากการปฏิบัติงานของผู้รับจ้างช่วงด้วย (ถ้ามี)

ความเสียหายใดๆ อันเกิดแก่งานที่ผู้รับจ้างได้ทำขึ้น แม้จะเกิดขึ้นเพราะเหตุสุดวิสัยก็ตาม ผู้รับจ้างจะต้องรับผิดชอบโดยซ่อมแซมให้คืนดีหรือเปลี่ยนให้ใหม่โดยค่าใช้จ่ายของผู้รับจ้างเอง เว้นแต่ความเสียหายนั้นเกิดจากความผิดของผู้อ่าจ้าง ทั้งนี้ ความรับผิดชอบของผู้รับจ้างดังกล่าวในข้อนี้จะสิ้นสุดลงเมื่อผู้อ่าจ้างได้รับมอบงานครั้งสุดท้าย ซึ่งหลังจากนั้นผู้รับจ้างจะต้องรับผิดชอบเพียงในกรณีชำรุดบกพร่องหรือความเสียหายดังกล่าวในข้อ ๖ เท่านั้น

ผู้รับจ้างจะต้องรับผิดชอบต่อบุคคลภายนอกในความเสียหายใดๆ อันเกิดจากการปฏิบัติงานของผู้รับจ้างหรือลูกจ้างหรือตัวแทนของผู้รับจ้าง รวมถึงผู้รับจ้างช่วง (ถ้ามี) ตามสัญญาฯ หากผู้อ่าจ้างถูกเรียกร้องหรือฟ้องร้องหรือต้องชดใช้ค่าเสียหายให้แก่บุคคลภายนอกไปแล้ว ผู้รับจ้างจะต้องดำเนินการใดๆ เพื่อให้มีการว่าต่างแก่ต่างให้แก่ผู้อ่าจ้างโดยค่าใช้จ่ายของผู้รับจ้างเอง รวมทั้งผู้รับจ้างจะต้องชดใช้ค่าเสียหายนั้นๆ ตลอดจนค่าใช้จ่ายใดๆ อันเกิดจากการถูกเรียกร้องหรือถูกฟ้องร้องให้แก่ผู้อ่าจ้างทันที

ข้อ ๑๐. การจ่ายเงินแก่ลูกจ้าง

ผู้รับจ้างจะต้องจ่ายเงินแก่ลูกจ้างที่ผู้รับจ้างได้จ้างมาในอัตราและตามกำหนดเวลาที่ผู้รับจ้างได้ตกลงหรือทำสัญญาไว้ต่อลูกจ้างดังกล่าว

ถ้าผู้รับจ้างไม่จ่ายเงินค่าจ้างหรือค่าทดแทนอื่นใดแก่ลูกจ้างดังกล่าวในวรรคหนึ่งผู้อ่าจ้างมีสิทธิที่จะเอาเงินค่าจ้างที่จะต้องจ่ายแก่ผู้รับจ้างมาจ่ายให้แก่ลูกจ้างของผู้รับจ้างดังกล่าว และให้ถือว่าผู้อ่าจ้างได้จ่ายเงินจำนวนนั้นเป็นค่าจ้างให้แก่ผู้รับจ้างตามสัญญาแล้ว

ผู้รับจ้างจะต้องจัดให้มีประกันภัยสำหรับลูกจ้างทุกคนที่จ้างมาทำงาน โดยให้ครอบคลุมถึงความรับผิดชอบทั้งปวงของผู้รับจ้าง รวมทั้งผู้รับจ้างช่วง (ถ้ามี) ในกรณีความเสียหายที่คิดค่าสินไหมทดแทนได้ตามกฎหมาย ซึ่งเกิดจากอุบัติเหตุหรืออันตรายใดๆ ต่อลูกจ้างหรือบุคคลอื่นที่ผู้รับจ้างหรือผู้รับจ้างช่วงจ้างมาทำงาน ผู้รับจ้างจะต้องส่งมอบกรมธรรม์ประกันภัยดังกล่าวพร้อมทั้งหลักฐานการชำระเบี้ยประกันให้แก่ผู้อ่าจ้างเมื่อผู้อ่าจ้างเรียกร้อง

ผู้รับจ้างจะต้องจัดให้มีประกันภัยสำหรับลูกจ้างทุกคนที่จ้างมาทำงาน โดยให้ครอบคลุมถึงความรับผิดชอบทั้งปวงของผู้รับจ้าง รวมทั้งผู้รับจ้างช่วง (ถ้ามี) ในกรณีความเสียหายที่คิดค่าสินไหมทดแทนได้ตามกฎหมาย ซึ่งเกิดจากอุบัติเหตุหรืออันตรายใดๆ ต่อลูกจ้างหรือบุคคลอื่นที่ผู้รับจ้างหรือผู้รับจ้างช่วงจ้างมาทำงาน ผู้รับจ้างจะต้องส่งมอบกรมธรรม์ประกันภัยดังกล่าวพร้อมทั้งหลักฐานการชำระเบี้ยประกันให้แก่ผู้อ่าจ้างเมื่อผู้อ่าจ้างเรียกร้อง

ข้อ ๑๑. การตรวจงานจ้าง

ถ้าผู้อ่าจ้างแต่งตั้งคณะกรรมการตรวจรับพัสดุ ผู้ควบคุมงาน หรือบริษัทที่ปรึกษาเพื่อควบคุมการทำงานของผู้รับจ้าง คณะกรรมการตรวจรับพัสดุ ผู้ควบคุมงาน หรือบริษัทที่ปรึกษานั้นมีอำนาจเข้าไปตรวจการงานในโรงงานและสถานที่ก่อสร้างได้ตลอดเวลา และผู้รับจ้างจะต้องอำนวยความสะดวกและให้ความช่วยเหลือในการนั้นตามสมควร

การที่มีคณะกรรมการตรวจรับพัสดุ ผู้ควบคุมงาน หรือบริษัทที่ปรึกษานั้น หากทำให้ผู้รับจ้างพ้นจากความรับผิดชอบตามสัญญานี้ข้อใดข้อหนึ่งไม่

(ลงชื่อ)..........ผู้ว่าจ้าง
(นายสมศักดิ์ ไช้ทรัพย์สถาพร)

/ข้อ ๑๒....

(ลงชื่อ)..........ผู้รับจ้าง
(นายชัยพล อัครเศรษฐากร)

นายแพทย์เชี่ยวชาญ รักษาการแทน
ผู้อำนวยการโรงพยาบาลบางพลี ปฏิบัติราชการแทน
ผู้ว่าราชการจังหวัดสมุทรปราการ

ข้อ ๑๒. แบบรูปและรายการละเอียดคลาดเคลื่อน

ผู้รับจ้างจะต้องรับรองว่าได้ตรวจสอบและทำความเข้าใจในแบบรูปและรายการละเอียดโดยถี่ถ้วน แล้วหากปรากฏว่าแบบรูปและรายการละเอียดนั้นผิดพลาดหรือคลาดเคลื่อนไปจากหลักการทางวิศวกรรมหรือทางเทคนิค ผู้รับจ้างตกลงที่จะปฏิบัติตามคำวินิจฉัยของผู้ว่าจ้าง คณะกรรมการตรวจรับพัสดุ ผู้ควบคุมงาน หรือบริษัทที่ปรึกษาที่ผู้ว่าจ้างแต่งตั้ง เพื่อให้งานแล้วเสร็จบริบูรณ์ คำวินิจฉัยดังกล่าวให้ถือเป็นที่สุด โดยผู้รับจ้างจะคิดค่าจ้าง ค่าเสียหาย หรือค่าใช้จ่ายใดๆ เพิ่มขึ้นจากผู้ว่าจ้าง หรือขอขยายอายุสัญญาไม่ได้

ข้อ ๑๓. การควบคุมงานโดยผู้ว่าจ้าง

ผู้รับจ้างตกลงว่าคณะกรรมการตรวจรับพัสดุ ผู้ควบคุมงาน หรือบริษัทที่ปรึกษาที่ผู้ว่าจ้างแต่งตั้ง มีอำนาจที่จะตรวจสอบและควบคุมงานเพื่อให้เป็นไปตามสัญญานี้และมีอำนาจที่จะสั่งให้แก้ไขเปลี่ยนแปลงเพิ่มเติม หรือตัดทอนซึ่งงานตามสัญญานี้ หากผู้รับจ้างขัดขืนไม่ปฏิบัติตาม ผู้ว่าจ้างคณะกรรมการตรวจรับพัสดุ ผู้ควบคุมงาน หรือบริษัทที่ปรึกษา มีอำนาจที่จะสั่งให้หยุดการนั้นชั่วคราวได้ความล่าช้าในกรณีเช่นนี้ ผู้รับจ้างจะถือเป็นเหตุขอขยายระยะเวลาการปฏิบัติงานตามสัญญาหรือเรียกร้องค่าเสียหายใดๆ ไม่ได้ทั้งสิ้น

ข้อ ๑๔. งานพิเศษและการแก้ไขงาน


ผู้ว่าจ้างมีสิทธิที่จะสั่งเป็นหนังสือให้ผู้รับจ้างทำงานพิเศษซึ่งไม่ได้แสดงไว้ในหรือรวมอยู่ในเอกสารสัญญานี้ หากงานพิเศษนั้นๆ อยู่ในขอบข่ายทั่วไปแห่งวัตถุประสงค์ของสัญญานี้ นอกจากนี้ผู้ว่าจ้างยังมีสิทธิสั่งให้เปลี่ยนแปลงหรือแก้ไขแบบรูปและข้อกำหนดต่างๆ ในเอกสารสัญญานี้ด้วย

อัตราค่าจ้างหรือราคาที่กำหนดไว้ในสัญญานี้ ให้กำหนดใช้สำหรับงานพิเศษหรืองานที่เพิ่มเติมขึ้นหรือตัดทอนลงทั้งปวงตามคำสั่งของผู้ว่าจ้าง หากในสัญญาไม่ได้กำหนดไว้ถึงอัตราค่าจ้าง หรือราคาใดๆ ที่จะนำมาใช้สำหรับงานพิเศษหรืองานที่เพิ่มขึ้นหรือลดลงดังกล่าว ผู้ว่าจ้างและผู้รับจ้างจะได้ตกลงกันที่จะกำหนดอัตราค่าจ้างหรือราคาที่เพิ่มขึ้นหรือลดลง รวมทั้งการขยายระยะเวลา (ถ้ามี) กันใหม่เพื่อความเหมาะสม ในกรณีที่ตกลงกันไม่ได้ ผู้ว่าจ้างจะกำหนดอัตราค่าจ้างหรือราคาตามแต่ผู้ว่าจ้างจะเห็นว่าเหมาะสมและถูกต้อง ซึ่งผู้รับจ้างจะต้องปฏิบัติงานตามคำสั่งของผู้ว่าจ้างไปก่อนเพื่อมิให้เกิดความเสียหายแก่งานที่จ้าง

ข้อ ๑๕. ค่าปรับ

หากผู้รับจ้างไม่สามารถทำงานให้แล้วเสร็จภายในเวลาที่กำหนดไว้ในสัญญาและผู้ว่าจ้างยังมิได้บอกเลิกสัญญา ผู้รับจ้างจะต้องชำระค่าปรับให้แก่ผู้ว่าจ้างเป็นจำนวนเงินวันละ ๑๙๙.๐๐ บาท (หนึ่งร้อยเก้าสิบเก้าบาทถ้วน) และจะต้องชำระค่าใช้จ่ายในการควบคุมงาน (ถ้ามี) ในเมื่อผู้ว่าจ้างต้องจ้างผู้ควบคุมงานอีกต่อหนึ่งเป็นจำนวนเงินวันละ.....บาท (... ..) นับถัดจากวันที่ครบกำหนดเวลาแล้วเสร็จของงานตามสัญญาหรือวันที่ ผู้ว่าจ้างได้ขยายเวลาทำงานให้จนถึงวันที่ทำงานแล้วเสร็จจริง นอกจากนี้ ผู้รับจ้างยอมให้ผู้ว่าจ้างเรียกค่าเสียหายอันเกิดขึ้นจากการที่ผู้รับจ้างทำงานล่าช้าเฉพาะส่วนที่เกินกว่าจำนวนค่าปรับและค่าใช้จ่ายดังกล่าวได้อีกด้วย

ในระหว่างที่ผู้ว่าจ้างยังมิได้บอกเลิกสัญญานั้น หากผู้ว่าจ้างเห็นว่าผู้รับจ้างจะไม่สามารถปฏิบัติตามสัญญาต่อไปได้ ผู้ว่าจ้างจะใช้สิทธิบอกเลิกสัญญาและใช้สิทธิตามข้อ ๑๖ ก็ได้ และถ้าผู้ว่าจ้างได้แจ้งข้อเรียกร้องไปยังผู้รับจ้างเมื่อครบกำหนดเวลาแล้วเสร็จของงานขอให้ชำระค่าปรับแล้ว ผู้ว่าจ้างมีสิทธิที่จะปรับผู้รับจ้างจนถึงวันบอกเลิกสัญญาได้อีกด้วย

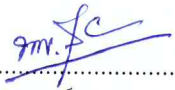(ลงชื่อ)..........ผู้ว่าจ้าง
(นายสมศักดิ์ ไช้ทรัพย์สถาพร)

นายแพทย์เชี่ยวชาญ รักษาการแทน
ผู้อำนวยการโรงพยาบาลบางพลี ปฏิบัติราชการแทน
ผู้ว่าราชการจังหวัดสมุทรปราการ

/ข้อ ๑๖.....
(ลงชื่อ)..........ผู้รับจ้าง
(นายชยพล อัครเศรษฐากร)

ข้อ ๑๖. สิทธิของผู้ว่าจ้างภายหลังบอกเลิกสัญญา

ในกรณีที่ผู้ว่าจ้างบอกเลิกสัญญาผู้ว่าจ้างอาจทำงานนั้นเองหรือว่าจ้างผู้อื่นให้ทำงานนั้นต่อจนแล้วเสร็จก็ได้ ผู้ว่าจ้างหรือผู้ที่รับจ้างทำงานนั้นต่อมีสิทธิใช้เครื่องใช้การก่อสร้าง สิ่งที่สร้างขึ้นชั่วคราวสำหรับงานก่อสร้างและวัสดุต่าง ๆ ซึ่งเห็นว่าจะต้องสงวนเอาไว้เพื่อการปฏิบัติงานตามสัญญาตามที่เห็นสมควร

ในกรณีดังกล่าว ผู้ว่าจ้างมีสิทธิรับหรือบังคับจากหลักประกันการปฏิบัติตามสัญญาทั้งหมดหรือบางส่วน ตามแต่จะเห็นสมควร นอกจากนั้นผู้รับจ้างจะต้องรับผิดชอบในค่าเสียหายซึ่งเป็นจำนวนเกินกว่าหลักประกันการปฏิบัติตามสัญญา รวมทั้งค่าใช้จ่ายที่เพิ่มขึ้นในการทำงานนั้นต่อให้แล้วเสร็จตามสัญญา ตลอดจนค่าใช้จ่ายในการควบคุมงานเพิ่ม (ถ้ามี) ซึ่งผู้ว่าจ้างจะหักเอาจากเงินประกันผลงานหรือจำนวนเงินใดๆ ที่จะจ่ายให้แก่ผู้รับจ้างก็ได้

ข้อ ๑๗. การบังคับค่าปรับ ค่าเสียหาย และค่าใช้จ่าย

ในกรณีที่ผู้รับจ้างไม่ปฏิบัติตามสัญญาข้อใดข้อหนึ่งด้วยเหตุใดๆ ก็ตาม จนเป็นเหตุให้เกิดค่าปรับ ค่าเสียหาย หรือค่าใช้จ่ายแก่ผู้ว่าจ้าง ผู้รับจ้างต้องชดเชยค่าปรับ ค่าเสียหาย หรือค่าใช้จ่ายดังกล่าวให้แก่ผู้ว่าจ้างโดยสิ้นเชิงภายในกำหนด ๑๕ (สิบห้า) วัน นับถัดจากวันที่ได้รับแจ้งเป็นหนังสือจากผู้ว่าจ้าง หากผู้รับจ้างไม่ชดเชยให้ถูกต้องครบถ้วนภายในระยะเวลาดังกล่าวให้ผู้ว่าจ้างมีสิทธิที่จะหักเอาจากจำนวนเงินค่าจ้างที่ต้องชำระ หรือจากเงินประกันผลงานของผู้รับจ้าง หรือบังคับจากหลักประกันการปฏิบัติตามสัญญาได้ทันที

หากค่าปรับ ค่าเสียหาย หรือค่าใช้จ่ายที่บังคับจากเงินค่าจ้างที่ต้องชำระ เงินประกันผลงานหรือหลักประกันการปฏิบัติตามสัญญาแล้วยังไม่เพียงพอ ผู้รับจ้างยินยอมชำระส่วนที่เหลือที่ยังขาดอยู่จนครบถ้วนตามจำนวนค่าปรับ ค่าเสียหาย หรือค่าใช้จ่ายนั้น ภายในกำหนด ๑๕ (สิบห้า) วันนับถัดจากวันที่ได้รับแจ้งเป็นหนังสือจากผู้ว่าจ้าง


หากมีเงินค่าจ้างตามสัญญาที่หักไว้จ่ายเป็นค่าปรับ ค่าเสียหาย หรือค่าใช้จ่ายแล้วยังเหลืออยู่อีกเท่าใด ผู้ว่าจ้างจะคืนให้แก่ผู้รับจ้างทั้งหมด

ข้อ ๑๘. การทำบริเวณก่อสร้างให้เรียบร้อย

ผู้รับจ้างจะต้องรักษาบริเวณสถานที่ปฏิบัติงานตามสัญญานี้ รวมทั้งโรงงานหรือสิ่งอำนวยความสะดวกในการทำงานของผู้รับจ้าง ลูกจ้าง ตัวแทน หรือของผู้รับจ้างช่วง (ถ้ามี) ให้สะอาด ปลอดภัย และมีประสิทธิภาพในการใช้งานตลอดระยะเวลาการจ้าง และเมื่อทำงานเสร็จสิ้นแล้วจะต้องขนย้ายบรรดาเครื่องใช้ในการทำงานจ้างรวมทั้งวัสดุ ขยะมูลฝอยและสิ่งก่อสร้างชั่วคราวต่าง ๆ (ถ้ามี) ทั้งจะต้องกลบเกลี่ยพื้นดินให้เรียบร้อยเพื่อให้บริเวณทั้งหมดอยู่ในสภาพที่สะอาดและใช้การได้ทันที

ข้อ ๑๙. การงดหรือลดค่าปรับ หรือการขยายเวลาปฏิบัติงานตามสัญญา

ในกรณีที่มิมีเหตุเกิดจากความผิดหรือความบกพร่องของฝ่ายผู้ว่าจ้าง หรือเหตุสุดวิสัยหรือเกิดจากพฤติการณ์อันหนึ่งอันใดที่ผู้รับจ้างไม่ต้องรับผิดชอบตามกฎหมาย หรือเหตุอื่นตามที่กำหนดในกฎกระทรวง ซึ่งออกตามความในกฎหมายว่าด้วยการจัดซื้อจัดจ้างและการบริหารพัสดุภาครัฐ ทำให้ผู้รับจ้างไม่สามารถทำงานให้แล้วเสร็จตามเงื่อนไขและกำหนดเวลาแห่งสัญญานี้ได้ ผู้รับจ้างจะต้องแจ้งเหตุหรือพฤติการณ์ดังกล่าวพร้อมหลักฐานเป็นหนังสือให้ผู้ว่าจ้างทราบ เพื่อของดหรือลดค่าปรับ หรือขยายเวลาทำงานออกไปภายใน ๑๕ (สิบห้า) วันนับถัดจากวันที่เหตุนั้นสิ้นสุดลง หรือตามที่กำหนดในกฎกระทรวงดังกล่าว แล้วแต่กรณี

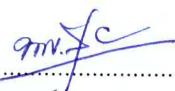(ลงชื่อ)..........ผู้ว่าจ้าง
(นายสมศักดิ์ ชัยทรัพย์สถาพร)

นายแพทย์เชี่ยวชาญ รักษาการแทน
ผู้อำนวยการโรงพยาบาลบางพลี ปฏิบัติราชการแทน
ผู้ว่าราชการจังหวัดสมุทรปราการ

/ ถ้าผู้รับจ้าง....
(ลงชื่อ)..........ผู้รับจ้าง
(นายชัยพล อัครเศรษฐากร)

ถ้าผู้รับจ้างไม่ปฏิบัติให้เป็นไปตามความในวรรคหนึ่ง ให้ถือว่าผู้รับจ้างได้ละสิทธิเรียกร้องในการที่จะขอลดหรือลดค่าปรับ หรือขยายเวลาทำงานออกไปโดยไม่มีเงื่อนไขใดๆ ทั้งสิ้น เว้นแต่กรณีเหตุเกิดจากความผิดหรือความบกพร่องของฝ่ายผู้ว่าจ้างซึ่งมีหลักฐานชัดเจนหรือผู้ว่าจ้างทราบอยู่แล้วตั้งแต่ต้น

การงดหรือลดค่าปรับ หรือขยายกำหนดเวลาทำงานตามวรรคหนึ่ง อยู่ในดุลพินิจของผู้ว่าจ้างที่จะพิจารณาตามที่เห็นสมควร

ข้อ ๒๐. มาตรฐานฝีมือช่าง

ผู้รับจ้างตกลงเป็นเงื่อนไขสำคัญว่า ผู้รับจ้างจะต้องมีและใช้ผู้ผ่านการทดสอบมาตรฐานฝีมือช่างจากผู้มีวุฒิปับัตรระดับ ปวช. ปวส. หรือ ปวท. หรือเทียบเท่าจากสถาบันการศึกษาที่ ก.พ. รับรองให้ให้เข้ารับราชการ ได้อัตราไม่ต่ำกว่าร้อยละ...๑๐.. (สิบ) ของแต่ละสาขาช่าง แต่จะต้องมีช่างจำนวนอย่างน้อย ๑ (หนึ่ง) คนในแต่ละสาขาช่างดังต่อไปนี้

๒๐.๑ ช่างก่อสร้าง

ผู้รับจ้างจะต้องจัดทำบัญชีแสดงจำนวนช่างทั้งหมดโดยจำแนกตามแต่ละสาขาช่างและระดับช่าง พร้อมกับบรรยายชื่อช่างผู้ผ่านการทดสอบมาตรฐานฝีมือช่างหรือผู้มีวุฒิปับัตรดังกล่าว ในวรรคหนึ่ง นำมาแสดงพร้อมหลักฐานต่าง ๆ ต่อคณะกรรมการการตรวจรับพัสดุ หรือผู้ควบคุมงานก่อนเริ่มลงมือทำงาน และพร้อมที่จะให้ผู้ว่าจ้างหรือเจ้าหน้าที่ของผู้ว่าจ้างตรวจสอบดูได้ตลอดเวลาทำงานตามสัญญาของผู้รับจ้าง

ข้อ ๒๑ การปรับราคาค่าจ้าง

ผู้ว่าจ้างและผู้รับจ้าง ตกลงกันให้ใช้สัญญาปรับราคาได้ สำหรับราคางานก่อสร้างตามสัญญานี้โดยการนำสูตร Escalation Factor (K) มาใช้คำนวณราคางานที่เปลี่ยนแปลงไป โดยวิธีการต่อไปนี้

ตามเงื่อนไข หลักเกณฑ์ สูตรและวิธีคำนวณที่ใช้กับสัญญาแบบปรับราคาได้ตามมติคณะรัฐมนตรีเมื่อวันที่ ๒๒ สิงหาคม ๒๕๓๒ เรื่อง การพิจารณาช่วยเหลือผู้ประกอบการอาชีพงานก่อสร้าง ตามหนังสือสำนักเลขาธิการคณะรัฐมนตรี ที่ นร ๐๒๐๓/ว ๑๐๙ ลงวันที่ ๒๔ สิงหาคม ๒๕๓๒

สูตรการปรับราคา (สูตรค่า K) จะต้องคงที่ที่ระดับที่กำหนดไว้ในวันแล้วเสร็จตามที่กำหนดไว้ในสัญญา หรือภายในระยะเวลาที่จังหวัดสมุทรปราการ ได้ขยายออกไป โดยจะใช้สูตรของทางราชการที่ได้อนุมัติตามภาคผนวก ๔

/สัญญานี้...

(ลงชื่อ)..........ผู้ว่าจ้าง
(นายสมศักดิ์ ไช้ทรัพย์สถาพร)

นายแพทย์เชี่ยวชาญ รักษาราชการแทน
ผู้อำนวยการโรงพยาบาลบางพลี ปฏิบัติราชการแทน
ผู้ว่าราชการจังหวัดสมุทรปราการ

(ลงชื่อ)..........ผู้รับจ้าง
(นายชัยพล อัครเศรษฐาภร)

สัญญานี้ทำขึ้นเป็นสองฉบับ มีข้อความถูกต้องตรงกัน คู่สัญญาได้อ่านและเข้าใจข้อความ
โดยละเอียดตลอดแล้ว จึงได้ลงลายมือชื่อ พร้อมทั้งประทับตรา (ถ้ามี) ไว้เป็นสำคัญต่อหน้าพยาน และคู่สัญญาต่าง
ยึดถือไว้ฝ่ายละหนึ่งฉบับ


(ลงชื่อ).....ผู้ว่าจ้าง
(นายสมศักดิ์ ไซทรัพย์สถาพร)

นายแพทย์เชี่ยวชาญ รักษาราชการแทน
ผู้อำนวยการโรงพยาบาลบางพลี ปฏิบัติราชการแทน
ผู้ว่าราชการจังหวัดสมุทรปราการ

(ลงชื่อ).....ผู้รับจ้าง
(นายชยพล อัสวเศรษฐากร)

(ลงชื่อ).....พยาน
(นายธนิต ปานรอด)
นักวิชาการสาธารณสุขชำนาญการ

(ลงชื่อ).....พยาน
(นางสาวปาริชาติ มงคลเสริม)
นิติกร

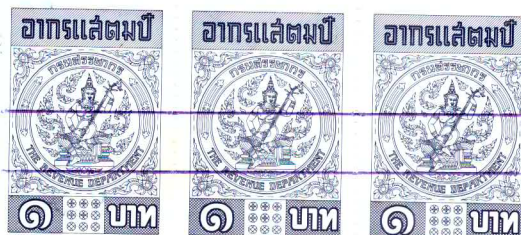



โครงการก่อสร้างปรับปรุงกันพื้นที่ส่วนงานซักล้าง ชั้น 5
โรงพยาบาลบางพลี 88/1 ม.8 ต.บางพลีใหญ่ อ.บางพลี จ.สมุทรปราการ

Chit

1. 
2. 
3. 
4. _____
5. _____

รายการประกอบแบบก่อสร้าง

1. งานเหล็กโครงสร้างและงานเหล็กรูปพรรณ

หมายถึงงานเหล็กทุกชนิดในเนื้อคอนกรีตและเป็นอิสระจากงานคอนกรีต เหล็กต้องเป็นเหล็กใหม่มีขนาด รูปร่าง และคุณภาพตามกำหนดถูกต้องตามมาตรฐาน มอก. T16-25 เหล็กรูปพรรณทั่วไปใช้มี FY 2400 ksc ยกเว้นเหล็กจากที่ผลิตในประเทศ เหล็กรีดซ้ำ เหล็ก LIGHT GAUGE มี FY = 700 ksc

1.1 การเก็บรักษาเหล็ก เหล็กนี้ต้องเก็บรักษาให้พ้นน้ำและสิ่งสกปรกต่างๆ เช่นเดียวกับการรักษาเหล็กเสริมในคอนกรีต

1.2 การเชื่อมต้องปฏิบัติตาม Standard Code For Arc Welding การเชื่อมเหล็กชนิด FY = 2400 ksc

ให้ใช้ลวดเชื่อม E-70 และเหล็กชนิด fy = 2310 ksc ให้ใช้ลวดเชื่อม E-60 ขนาดการเชื่อมและระยะต่างๆ ให้เป็นไปตามมาตรฐานอาคารเหล็ก

- เหล็กเสริมคอนกรีต จะต้องเสียในโครงสร้างอาคารทั้งแนวตั้งและแนวนอน ขนาด 6 มม. ตัดเส้นละ 40 มม.
- ผิวหน้าที่มีการเชื่อม จะต้องสะอาด ปราศจากสะเก็ดทราย ตะกรันสนิม ไขมัน สี หรือวัสดุแปลกปลอมอื่นๆ ที่จะทำให้เกิดผลเสียต่อการเชื่อม
- ในระหว่างการเชื่อม ต้องตัดชิ้นส่วนที่เชื่อมกับมันฝรั่ง

1.3 การเจาะและช่องว่าง ขอบหรือช่องว่างที่เจาะต้องปราศจากขี้เหล็กหรือสะเก็ดใดๆ ช่องว่างใดๆ ที่ใหญ่กว่ารูร้อยนอต ต้องเสริมด้วยการเชื่อมวงแหวนให้แข็งแรงกับเหล็กโครงสร้างนั้น

1.4 การประกอบและการติดตั้ง

- ส่วนที่ทาบกหรือชนกับโครงสร้าง ส่วนที่ยื่นทั้งที่เป็นเหล็กและคอนกรีตจะต้องวางให้แนบสนิทเต็มหน้า
- งานอัดสลักเกลียวหรือนอตสกรู จะต้องประณีตไม่ทำให้เกลียวเสียหายได้ ผิวรอยต่อที่เรียบและแนบระดับตั้งฉากตามที่กำหนดไว้ในแบบ

1.5 การป้องกันงานเหล็กจากงานบุกร่อน

- งานเหล็กทุกชนิด เมื่อติดตั้งแล้วต้องทำความสะอาดผิวเหล็กก่อน เคาะสะเก็ดที่เกิดจากการเชื่อมหรืออื่นๆ ต้องสกัดออกให้หมด

ขั้วดูด้วยกระดาษทรายหรือวิธีการใดที่เหมาะสมจนเกลี้ยงกลา ส่วนไม้เดิมต้องจัดการแก้ไขทันที โดยใช้สีคุณภาพสูงที่รับประกันอย่างน้อย 5 ปี รองพื้น 2 ชั้นและสีจริง 2 ชั้น

2. ผนัง

ผนัง c line กรูทด้วยยิบซับอร์ด ทาสีน้ำพลาสติกสำหรับภายใน

ผนังอลูมิเนียมกระจกใส รหัสสีให้ดูรับจ้างนำเสนอผู้ว่าจ้างพิจารณา

2. ลิ

ผนังภายใน ใช้สีน้ำพลาสติกสำหรับทภายใน TOA 4 ผนังภายนอก ใช้สีน้ำพลาสติกสำหรับทภายนอก TOA 4

ลิ้นเป็นไม้ใช้สีน้ำมัน ส่วนที่เป็นเหล็กให้ใช้สีกันสนิมและทาทับด้วยสีน้ำมัน การทาสีผนังให้ทาด้วยสีรองพื้นปูนกันเชื้อรา 1 ครั้ง และทาด้วยสีจริง 2 ครั้ง หรือตามกรรมวิธีของผู้ผลิต ก่อนทาสีส่วนใดส่วนหนึ่งของอาคารส่วนนั้นต้องปราศจากฝุ่น และแห้งสนิท การทาสีแต่ละชั้นต้องรอให้สีที่ทาไปแล้วแห้งสนิทเสียก่อนจึงจะทาทับได้ ห้ามทาสีลิ้นให้เข้าฉากชั้นหรือมีฝนตก

3. งานอลูมิเนียมประตู-หน้าต่าง

การใช้งาน

การเปิด-ปิดประตูบานเฟี้ยมสามารถออกแบบให้ทาสีกันกันไปรวมที่ด้านใดด้านหนึ่งหรือทั้งสองด้าน ทำให้ช่องเปิดกว้างกว่าประตูประเภทอื่น

ขนาดมาตรฐาน

ขนาดมาตรฐานของประตูบานเฟี้ยม มีขนาดความกว้าง x ความยาว (หน่วยเซนติเมตร) ของแต่ละบานย่อย ดังนี้

ความกว้างน้อยที่สุด 80 x ความยาว 210 เซนติเมตร

สาเหตุที่กำหนดความกว้างน้อยที่สุด 80 เซนติเมตร เนื่องจากเป็นระยะน้อยที่สุดที่คนสามารถเดินผ่านได้สะดวก อย่างไรก็ตาม สามารถเพิ่มความกว้างของประตูบานเฟี้ยมแต่ละบานตามการออกแบบ และสามารถเพิ่มความยาวของประตูบานเฟี้ยมแต่ละบานได้ สูงสุดถึงระดับฝ้าเพดาน ซึ่งความยาวที่เหมาะสม คือ 210 - 350 เซนติเมตร ไม่นิยมให้ความยาวมากกว่า 350 เซนติเมตร เนื่องจากส่งผลให้ประตูแต่ละบานมีน้ำหนักมากเกินไป

สารบัญแบบสถาปัตยกรรม

A-01	รายการประกอบแบบก่อสร้าง
A-02	แปลนพื้น ขยายประตูหน้าต่าง
A-03	
A-04	
A-05	
A-06	

รายการประกอบแบบพื้น ผนัง และฝ้าเพดาน

สัญลักษณ์	รายการประกอบแบบพื้น
สัญลักษณ์	รายการประกอบแบบผนัง
▲	ผนังเบาใยหินบอร์ด ทาสี
สัญลักษณ์	รายการประกอบแบบฝ้าเพดาน



โรงพยาบาลบางพลี
88/1 ม.8 ต.บางพลีใหญ่
อ.บางพลี จ.สมุทรปราการ


โครงการ
โครงการก่อสร้างปรับปรุงพื้นที่ส่วนกลาง
ชั้น 5 อาคารบริการและตรวจ เป็นอาคาร
ตล. 9 ชั้น 10ตยบาลบางพลี

สำรวจ/เขียนแบบ
นายจตุร อัมระอ

SCALE : No scale

วันที่ SHEET NO.

แบบเสร็จ

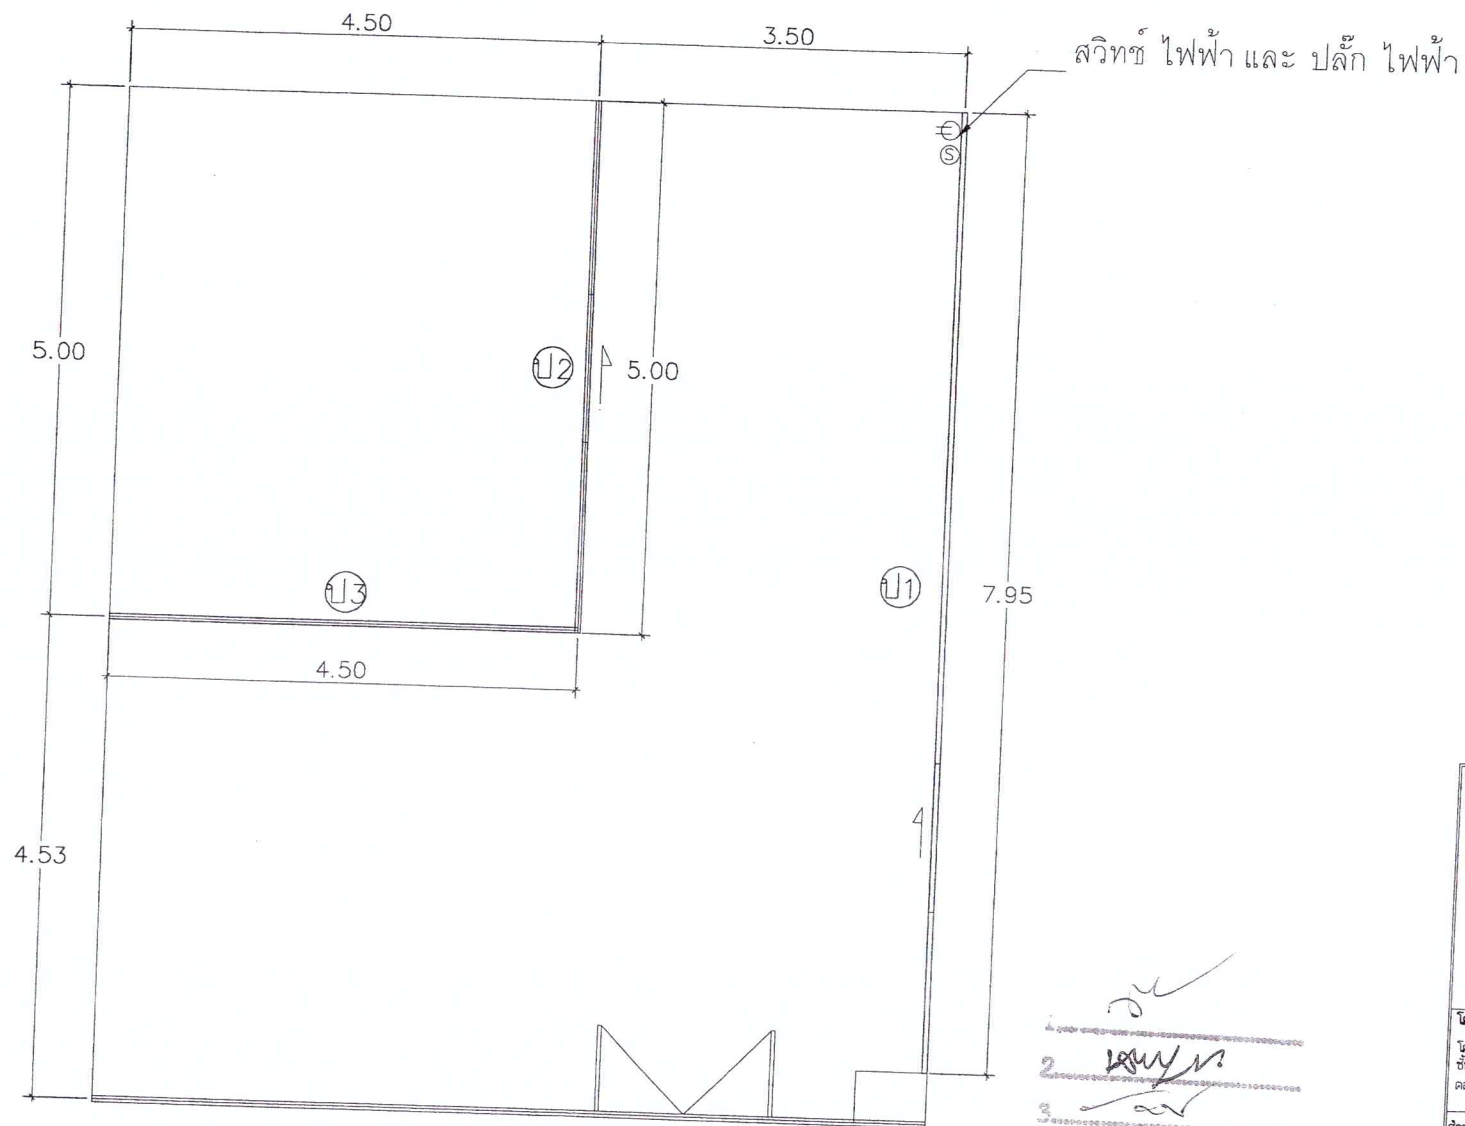

แปลนห้องซีกล่าง
มาตราส่วน 1:50



โรงพยาบาลบางพลี
88/1 ม.8 ต.บางพลีใหญ่
อ.บางพลี จ.สมุทรปราการ


โครงการ
โครงการก่อสร้างปรับปรุงพื้นที่ส่วนงานซีกล่าง
ชั้น 5 อาคารบริการและตรวจโรค เป็นอาคาร
คสล. 9 ชั้น โรงพยาบาลบางพลี

สำรวจ/เขียนแบบ
นายจรรยา อัมมอ

SCALE : No scale

วันที่ SHEET NO.

แบบเลขที่ 2/4

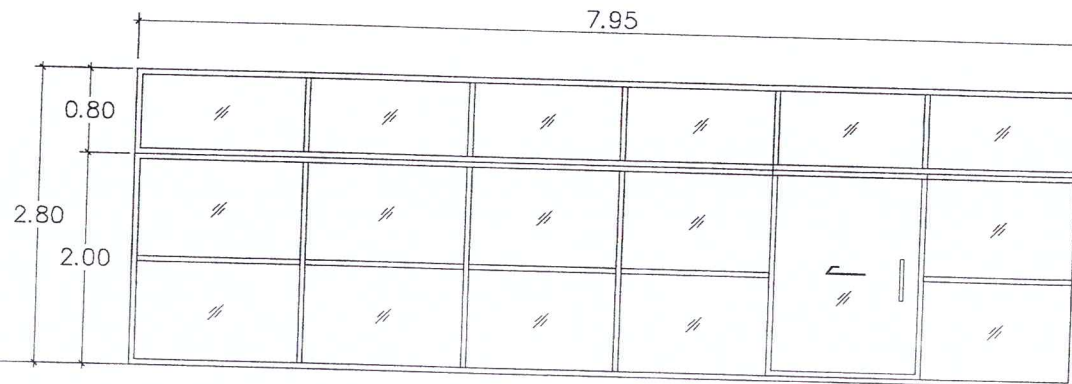

ป 1

ประตู-ผนังกระจก
มาตราส่วน 1:50

วิธีเปิด :	ประตูบานเลื่อนคู่แขวนบน กระจกบาน FIX
ตำแหน่ง :	ตามแบบแปลนพื้น
วงกบ :	อลูมิเนียม
กรอบบาน :	อลูมิเนียม
ลูกพับ :	กระจกใส หนา 6 มม
อุปกรณ์ :	อุปกรณ์ติดตั้งครบชุด

chit

1. *[Signature]*
2. *[Signature]*
3. *[Signature]*
4. *[Signature]*
5. *[Signature]*



โรงพยาบาลบางพลี
88/1 ม.8 ต.บางพลีใหญ่
อ.บางพลี จ.สมุทรปราการ


โครงการ
โครงการก่อสร้างปรับปรุงพื้นที่ส่วนงานซักล้าง
ชั้น 5 อาคารบริการแลจอสถ เป็นอาคาร
ตล. 9 ชั้น โรงพยาบาลบางพลี

สำรวจ/เขียนแบบ
[Signature]
นายเจนฐาน อัมระอ้อ

SCALE : No scale

วันที่ SHEET NO.

แบบเลขที่ 3/4

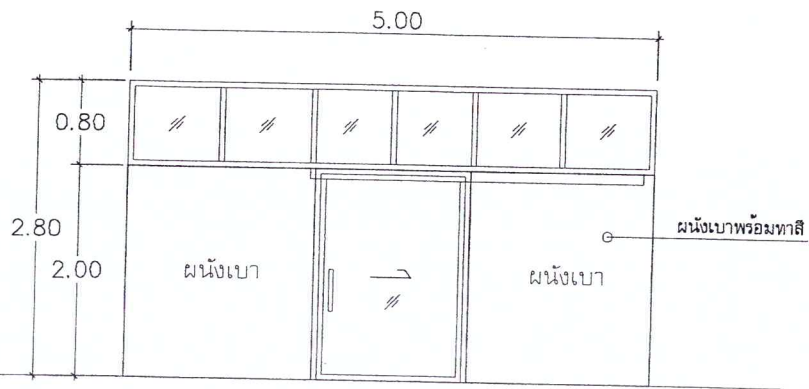


ป.2

ผนังเบา-ประตู

มาตราส่วน 1:50

วิธีเปิด :	ประตูบานเลื่อนคู่แขวนบน กระจกบาน FIX
ตำแหน่ง :	ตามแบบแปลนพื้น
วงกบ :	อลูมิเนียม
กรอบบาน :	อลูมิเนียม
ลูกพับ :	กระจกใส หนา 6 มม
อุปกรณ์ :	อุปกรณ์ติดตั้งครบชุด

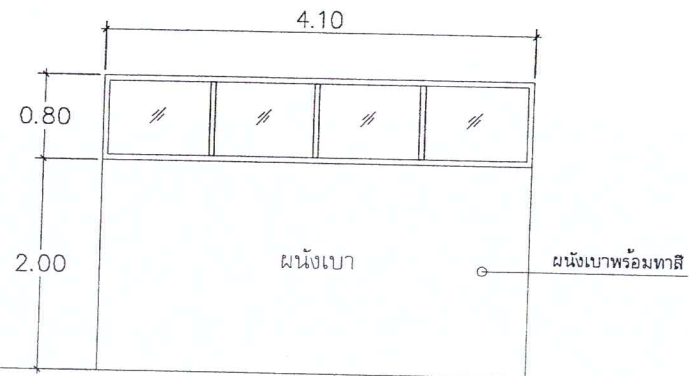

ป.3

ผนังเบา

มาตราส่วน 1:50

วิธีเปิด :	กระจกบาน FIX
ตำแหน่ง :	ตามแบบแปลนพื้น
วงกบ :	อลูมิเนียม
กรอบบาน :	อลูมิเนียม
ลูกพับ :	กระจกใส หนา 6 มม
อุปกรณ์ :	อุปกรณ์ติดตั้งครบชุด



โรงพยาบาลบางพลี
88/1 ม.8 ต.บางพลีใหญ่
อ.บางพลี จ.สมุทรปราการ

โครงการ

โครงการก่อสร้างปรับปรุงพื้นที่ส่วนงานอีกต่าง
ชั้น 5 อาคารบริการและจอดรถ เป็นอาคาร
คสล. 9 ชั้น โรงพยาบาลบางพลี

สำรวจ/เขียนแบบ

นายเจษฎา อิ่มละอ

SCALE : No scale

วันที่

SHEET NO.

แบบและสี

4/4

แบบสรุปราคากลางงานก่อสร้างอาคาร

โครงการ/งานก่อสร้าง : ประมาณราคาปรับปรุงกันแบ่งโซนห้อง ชั้น 5 อาคารบริการและจอดรถ ของโรงพยาบาลบางพลี

สถานที่ก่อสร้าง : โรงพยาบาลบางพลี 88/1 ม.8 ต.บางพลีใหญ่ อ.บางพลี จ.สมุทรปราการ

แบบเลขที่

คำนวณราคากลางโดย เจษฎา อิมละออ

แบบ พร.4 และ พร.5 พร.6 ที่แนบ มีจำนวน 4 แผ่น

คำนวณราคากลางเมื่อวันที่ 18 พฤษภาคม 2566

หน่วย : บาท

ลำดับที่	รายการ	ค่าก่อสร้าง	หมายเหตุ
1	หมวดงานก่อสร้าง	199,000.00	
2	หมวดงานครุภัณฑ์	-	
สรุป	รวมค่าก่อสร้างทั้งโครงการ/งานก่อสร้าง	199,000.00	

1. นางสาวจริยา จันทร์เรือง

2. นายเจษฎา อิมละออ

3. นายเสนี โพธิ์แก้ว

..... ประธานกรรมการ

..... กรรมการ

..... กรรมการ

dit

สรุปผลการประมาณราคาค่าก่อสร้าง

แบบ ปร.5(ก)

☐ ประเภท	ประมาณราคาปรับปรุงกันแบ่งโซนห้อง ชั้น 5 อาคารบริการและจอดรถ ของโรงพยาบาลบางพลี สมุทรปราการ		
☐ เจ้าของอาคาร	โรงพยาบาลบางพลี		
☐ สถานที่ก่อสร้าง	โรงพยาบาลบางพลี 88/1 ม.8 ต.บางพลีใหญ่ อ.บางพลี จ.สมุทรปราการ		
☐ แบบเลขที่	รายการเลขที่		
☐ ประมาณราคาตามแบบ ปร.4	จำนวน	2	แผ่น
☐ ประมาณราคาเมื่อวันที่	18 พฤษภาคม 2566		

ลำดับที่	รายการ	ค่าวัสดุและค่าแรงงาน จำนวนเงิน / บาท	FACTOR F	รวมค่าก่อสร้าง เป็นเงิน/บาท	หมายเหตุ
1	ประเภทงานอาคาร	153,000.00	1.3056	199,756.80	
	เงินไข				
	เงินล่วงหน้าจ่าย..... 0.00%				
	เงินประกันผลงานหัก..... 0.00%				
	ดอกเบี้ยเงินกู้..... 5.00%				
	ค่าภาษีมูลค่าเพิ่ม..... 7.00%				
สรุป	รวมค่าก่อสร้างเป็นเงินทั้งสิ้น			199,756.80	
	(หนึ่งแสนเก้าหมื่นเก้าพันบาทถ้วน)			199,000.00	

1. นางสาวจริยา จันทรเรือง

2. นายเจษฎา อิมละออ

3. นายเสนี โพธิ์แก้ว

..... ประธานกรรมการ
 กรรมการ
 กรรมการ
 *Shik*

ประมาณราคาปรับปรุงกันแบ่งโซนห้อง ชั้น 5 อาคารบริการและจอดรถเป็นอาคาร คสล. 9 ชั้น ของโรงพยาบาลบางพลี สมุทรปราการ

สถานที่ : โรงพยาบาลบางพลี ต.บางพลีใหญ่ อ.บางพลี จ.สมุทรปราการ

ประมาณราคาเมื่อ

18 พฤษภาคม 2566

ลำดับที่	รายการ	จำนวน	หน่วย	ราคาวัสดุ		ค่าแรงงาน		รวมค่าวัสดุ และค่าแรงงาน	หมายเหตุ
				หน่วยละ	จำนวนเงิน	หน่วยละ	จำนวนเงิน		
	สรุปรายงานก่อสร้าง								
1	หมวดงานวิศวกรรมโครงสร้าง		รวม					-	
2	หมวดงานสถาปัตยกรรม		รวม					153,000.00	
	รวมราคาวัสดุและค่าแรงงานเป็นเงินประมาณ							153,000.00	
3	หมวดงานอื่นๆ(ถ้ามี)เพื่อให้ครบถ้วนตามรูปแบบและรายการ		รวม					-	
	รวมราคาวัสดุและค่าแรงงานเป็นเงินประมาณ							-	
	รวมงานข้อ 1								
1	หมวดงานสถาปัตยกรรม								
	กันผนังเบาโครงเหล็กชุบแฉนวนยิปซัม 2 ด้าน พร้อมทาสี สีระยาลงหลัง	17.00	ตร.ม.	800.00	13,600.00	200.00	3,400.00	17,000.00	
	1.1 กระจกกรอบอลูมิเนียม พร้อมกระจก หนา 6 มม.								
	(สีและลายตามเลือก) ขนาดผนังรวม ยาว 7.95 ม. สูง 2.80 ม. (ตามแบบ) 1	1.00	ชุด	60,000.00	60,000.00	5,000.00	5,000.00	65,000.00	
	1.2 ช่องแสงกระจกกรอบอลูมิเนียมขนาด 5.00 ม. x 0.80 ม. (ตามแบบ) 2	1.00	ชุด	17,000.00	17,000.00	4,000.00	4,000.00	21,000.00	
	1.3 ช่องแสงกระจกกรอบอลูมิเนียมขนาด 4.10 ม. x 0.80 ม. (ตามแบบ) 3	1.00	ชุด	15,000.00	15,000.00	4,000.00	4,000.00	19,000.00	
	1.4 ประตูบานเลื่อนอลูมิเนียมแขวนบน 1.40 ม. x 2.00 ม.	2.00	ชุด	9,500.00	19,000.00	2,000.00	4,000.00	23,000.00	
	งานพื้น				-		-	-	
	ทำพื้นต่างระดับ สำหรับรถเข็น	1.00	เหมา	5,000.00	5,000.00	2,000.00	2,000.00	7,000.00	
	งานไฟฟ้า				-		-	-	
	สวิตช์ไฟฟ้า	1.00	ชุด	700.00	700.00	300.00	300.00	1,000.00	
	ปลั๊กไฟฟ้า	1.00	ชุด	700.00	700.00	300.00	300.00	1,000.00	
	รวมหมวดงานสถาปัตยกรรม				130,300.00		22,700.00	153,000.00	

1. นางสาวจริยา จันทร์เรือง

ประธานกรรมการ

2. นายเจษฎา อัมละอ

กรรมการ

3. นายเสนี โพธิ์แก้ว

กรรมการ

ประมาณราคาปรับปรุงกันแบ่งโซนห้อง ชั้น 5 อาคารบริการและจอดรถเป็นอาคาร คสล. 9 ชั้น ของโรงพยาบาลบางพลี สมุทรปราการ

สถานที่ : โรงพยาบาลบางพลี ต.บางพลีใหญ่ อ.บางพลี จ.สมุทรปราการ

ประมาณราคาเมื่อ

18 พฤษภาคม 2566

ลำดับที่	รายการ	จำนวน	หน่วย	ราคาวัสดุ		ค่าแรงงาน		รวมค่าวัสดุ และค่าแรงงาน	หมายเหตุ
				หน่วยละ	จำนวนเงิน	หน่วยละ	จำนวนเงิน		
3	หมวดงานอื่น ๆ (ถ้ามี) เพื่อให้ครบถ้วนตามรูปแบบและรายการ								
					-			-	
	รวมงานอื่น ๆ (ถ้ามี) เพื่อให้ครบถ้วนตามรูปแบบและรายการ							-	

1. นางสาวจริยา จันทรเรือง

..... ประธานกรรมการ

2. นายเจษฎา อิมละออ

..... กรรมการ

3. นายเสนี โพธิ์แก้ว

..... กรรมการ

นายชยพล อัครเศรษฐากร

234/3 หมู่ที่ 4 ตำบล สันผีเสื้อ อำเภอบางพลี จังหวัด สมุทรปราการ 10540

โทร. 081 809 8831

ใบเสนอราคา

ชื่อลูกค้า	โรงพยาบาลบางพลี	เลขที่	05.5/66
ที่อยู่	88/1 ม.8 ตำบล บางพลีใหญ่ อ.บางพลี จ.สมุทรปราการ 10540 โทรศัพท์ 02-752-4500	วันที่	29 มิถุนายน 2566
		เงื่อนไขการชำระเงิน	*ตามรายละเอียดด้านล่าง*

ลำดับที่	รายการ	จำนวน	หน่วย	ราคาต่อหน่วย	ราคารวมทั้งสิ้น
1	งานก่อสร้าง				
1.1	กันผนังเสาโครงเหล็กชุบยูนิคอร์น 2 ด้าน พร้อมทาสี (สีระบุภายหลัง)	17	ตรม.	25,500.00	25,500.00
1.2	กระจกกรอบอลูมิเนียม พร้อมกระจก หนา 6 มม. ขนาดผนังรวม ยาว 7.95 ม. สูง 2.80 ม.	1	ชุด	74,000.00	74,000.00
1.3	ช่องแสงกระจกกรอบอลูมิเนียมขนาด 5.00 ม. x 0.80 ม.	1	ชุด	24,500.00	24,500.00
1.4	ช่องแสงกระจกกรอบอลูมิเนียมขนาด 4.10 ม. x 0.80 ม.	1	ชุด	22,000.00	22,000.00
1.5	ประตูบานเลื่อนอลูมิเนียมบานบาน 1.50 ม. x 2.00 ม.	2	ชุด	21,500.00	43,000.00
2	งานพื้น				
2.1	ทำทางลาดต่างระดับ สำหรับรถเข็น	1	เหมา	10,000.00	10,000.00
(หนึ่งแสนเก้าหมื่นเก้าพันบาทถ้วน)				รวมเป็นเงินทั้งสิ้น	199,000.00

หมายเหตุ : ราคาที่เสนอไม่รวมภาษีและสวัสดิการอื่นๆ
ระยะเวลาแล้วเสร็จ 60 วัน นับจากวันที่แจ้งส่งมอบพื้นที่
การชำระเงิน ภายใน 30 วัน นับจากวันที่ส่งมอบงาน

ลงชื่อ  ผู้เสนอราคา
(นายชยพล อัครเศรษฐากร)



บัตรประชาชน Thai National ID Card
เลขประจำตัวประชาชน Identification Number 3 1015 00830 78 8

ชื่อ-นามสกุล นาย ชยพล อัสวาทธนากร

Name Mr Chayaphol

Last name Assawatthana

ชื่อเกิด 4 กย 2504

Date of Birth 24 Sep 1962

ชื่อเล่น ชยพล

ชื่อ 234/4 หมู่ 4 ต.สีมโนลีห 5 เมืงเสียวโน

ชื่อ 234/4 หมู่ 4

4 เชียงใหม่

2 พ.ย. 2566

2 Nov, 2021

Date of issue



23 กย 2567

23 Sep, 2020

Date of expiry



10000011021104

ใช้ติดต่อ รพ.บางพลี เท่านั้น

รับรองสำเนาถูกต้อง

เล่มที่ 190



เลขที่ 42

โรงพยาบาลบางพลี

สำนักงานปลัดกระทรวง กระทรวงสาธารณสุข

เดือน

๑๐ ก.ค. ๒๕๖๖

4418 827700 2018/08/15

ตามรายละเอียดดังนี้

פ.ח.מ.ה.ל.

(നാമനിർദ്ദേശങ്ങൾ)

(ตัวอักษร)

(वि.प्र. 64)

เล่มที่ สป. 001-500

รวมบาท

๒๖๖

लग्ना

(นางสาวจงกล สิ้นทรัพย์เกษตร)

ตำแหน่ง เจ้าพนักงานการเงินและบัญชี

ตำแหน่ง