

สัญญาจ้างกันห้องตรวจสอบสมรรถภาพการได้ยิน
กลุ่มงานอาชีพเวชกรรม อาคาร ๙ ชั้น

สัญญาเลขที่.....๖๗...../๒๕๖๘

สัญญาฉบับนี้ทำขึ้น ณ ศาลากลางจังหวัดสมุทรปราการ ตำบลปากน้ำ อำเภอเมืองสมุทรปราการ จังหวัดสมุทรปราการ เมื่อวันที่.....๑๔.....เดือน มีนาคม พ.ศ. ๒๕๖๘ ระหว่างจังหวัดสมุทรปราการ โดย นายสมศักดิ์ ใช้ทรัพย์สถาพร นายแพทย์เชี่ยวชาญ รักษาการในตำแหน่ง ผู้อำนวยการโรงพยาบาลบางพลี ปฏิบัติราชการแทน ผู้ว่าราชการจังหวัดสมุทรปราการ ตามคำสั่งจังหวัดสมุทรปราการ ที่ ๘๙๙๕/๒๕๖๗ ลงวันที่ ๑๖ ธันวาคม พ.ศ. ๒๕๖๗ ซึ่งต่อไปในสัญญานี้เรียกว่า “ผู้ว่าจ้าง” ฝ่ายหนึ่งกับ บริษัท เอสซีจี ลิฟวิง แอนด์ - เฮาส์ซิง โซลูชัน จำกัด ซึ่งจดทะเบียนเป็นนิติบุคคล ณ สำนักงานทะเบียนหุ้นส่วนบริษัทกลาง กรมพัฒนาธุรกิจการค้า กระทรวงพาณิชย์ มีสำนักงานใหญ่อยู่เลขที่ ๑ ถนนปิ่นสืมนต์ไทย แขวงบางซื่อ เขตบางซื่อ กรุงเทพมหานคร โดย นายภูายน เกียรติกานกุล และ นายดุสิต ชัยรัตน์ ผู้มีอำนาจลงนามผูกพันนิติบุคคลปรากฏตามหนังสือรับรองของสำนักงานทะเบียนหุ้นส่วนบริษัทกลาง กรมพัฒนาธุรกิจการค้า กระทรวงพาณิชย์ ที่ E๑๐๐๙๑๒๐๒๑๖๗๖๑ เมื่อวันที่ ๑๑ ตุลาคม ๒๕๖๑ ทะเบียนนิติบุคคลเลขที่ ๐๑๐๕๕๖๑๑๗๖๕๔๓ ออกให้ ณ วันที่ ๕ มีนาคม พ.ศ. ๒๕๖๘ ขอมอบอำนาจให้ นายภูายน เกียรติกานกุล เป็นผู้มีอำนาจลงนามผูกพันนิติบุคคล ตามหนังสือมอบอำนาจ ลงวันที่ ๓ ธันวาคม พ.ศ. ๒๕๖๗ แนบท้ายสัญญานี้ ซึ่งต่อไป ในสัญญานี้เรียกว่า “ผู้รับจ้าง” อีกฝ่ายหนึ่ง

คู่สัญญาได้ตกลงกันมีข้อความดังต่อไปนี้

ข้อ ๑. ข้อตกลงว่าจ้าง

ผู้ว่าจ้างตกลงจ้างและผู้รับจ้างตกลงรับจ้างทำงาน กันห้องตรวจสอบสมรรถภาพการได้ยิน กลุ่มงาน อาชีวเวชกรรม อาคาร ๙ ชั้น ณ โรงพยาบาลบางพลี ตำบลบางพลีใหญ่ อำเภอบางพลี จังหวัดสมุทรปราการ ตามข้อกำหนดและเงื่อนไขแห่งสัญญานี้รวมทั้งเอกสารแนบท้ายสัญญา

ผู้รับจ้างตกลงที่จะจัดหาแรงงานและวัสดุ เครื่องมือเครื่องใช้ ตลอดจนอุปกรณ์ต่าง ๆ ชนิดดี เพื่อใช้ในการจ้างตามสัญญานี้

ข้อ ๒. เอกสารอันเป็นส่วนหนึ่งของสัญญา

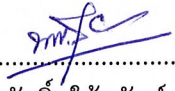
เอกสารแนบท้ายสัญญาดังต่อไปนี้ให้ถือเป็นส่วนหนึ่งของสัญญานี้

๒.๑ ผแนวก ๑ ขอบเขตของงานจ้าง

จำนวน ๒ (สอง) หน้า

๒.๒ ผแนวก ๒ ใบเสนอราคา

จำนวน ๘ (แปด) หน้า

(ลงชื่อ)..........ผู้ว่าจ้าง
(นายสมศักดิ์ ใช้ทรัพย์สถาพร)
นายแพทย์เชี่ยวชาญ รักษาการในตำแหน่ง
ผู้อำนวยการโรงพยาบาลบางพลี ปฏิบัติราชการแทน
ผู้ว่าราชการจังหวัดสมุทรปราการ

(ลงชื่อ)..........ผู้รับจ้าง
(นายภูายน เกียรติกานกุล)
ผู้รับมอบอำนาจ
บริษัท เอสซีจี ลิฟวิง แอนด์ เฮาส์ซิง โซลูชัน จำกัด

(ลงชื่อ)..........พยาน
(นายธนิต ปานรอด)
นักวิชาการสาธารณสุขชำนาญการ

(ลงชื่อ)..........พยาน
(นางสาวยุวดี ดีแก้ว)
นิติกรปฏิบัติการ

ความได้ใน...

ความใดในเอกสารแนบท้ายสัญญาที่ขัดหรือแย้งกับข้อความในสัญญานี้ ให้ใช้ข้อความในสัญญานี้บังคับและในกรณีที่เอกสารแนบท้ายสัญญาขัดแย้งกันเองผู้รับจ้างจะต้องปฏิบัติตามคำวินิจฉัยของผู้ว่าจ้าง คำวินิจฉัยของผู้ว่าจ้างให้ถือเป็นที่สุด และผู้รับจ้างไม่มีสิทธิเรียกร้องค่าจ้าง หรือค่าเสียหายหรือค่าใช้จ่ายใด ๆ เพิ่มเติมจากผู้ว่าจ้างทั้งสิ้น

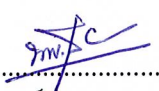
ข้อ ๓. หลักประกันการปฏิบัติตามสัญญา

ในการทำสัญญานี้ผู้รับจ้างได้นำหลักประกันเป็นหนังสือค้ำประกันของธนาคารกสิกรไทย (จำกัด) มหาชน สาขาบางซื่อ เป็นจำนวนเงิน ๑๐,๐๓๒.๐๐ บาท (หนึ่งหมื่นสามสิบสองบาทถ้วน) เลขที่ ๑๐๐๐๗๓๓๖๑๗๓๑ ลงวันที่ ๑๔ มีนาคม ๒๕๖๘ ซึ่งเท่ากับร้อยละ ๕ (๕%) ของราคาค่าจ้างตามสัญญา มามอบให้แก่ผู้ว่าจ้างเพื่อเป็นหลักประกันการปฏิบัติตามสัญญานี้

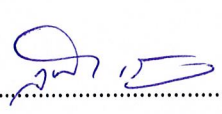
กรณีผู้ขายใช้หนังสือค้ำประกันมาเป็นหลักประกันการปฏิบัติตามสัญญา หนังสือค้ำประกันดังกล่าวจะต้องออกโดยธนาคารที่ประกอบกิจการในประเทศไทย หรือโดยบริษัทเงินทุนหรือบริษัทเงินทุนหลักทรัพย์ที่ได้รับอนุญาตให้ประกอบกิจการเงินทุนเพื่อการพาณิชย์และประกอบธุรกิจค้ำประกันตามประกาศของธนาคารแห่งประเทศไทย ตามรายชื่อบริษัทเงินทุนที่ธนาคารแห่งประเทศไทยแจ้งเวียนให้ทราบตามแบบที่คณะกรรมการนโยบายการจัดซื้อจัดจ้างและการบริหารพัสดุภาครัฐกำหนด หรืออาจเป็นหนังสือค้ำประกันอิเล็กทรอนิกส์ตามวิธีการที่กรมบัญชีกลางกำหนดก็ได้ และจะต้องมีอายุการค้ำประกันตลอดไปจนกว่าผู้ขายพ้นข้อผูกพันตามสัญญานี้

หลักประกันที่ผู้รับจ้างนำมามอบให้ตามวรรคหนึ่ง จะต้องมียุครอบคลุมความรับผิดชอบทั้งปวงของผู้รับจ้างตลอดอายุสัญญา ถ้าหลักประกันที่ผู้รับจ้างนำมามอบให้ดังกล่าวลดลงหรือเสื่อมค่าลงหรือมีอายุไม่ครอบคลุมถึงความรับผิดชอบของผู้รับจ้างตลอดอายุสัญญา ไม่ว่าด้วยเหตุใด ๆ ก็ตาม รวมถึงกรณีผู้รับจ้างส่งมอบงานล่าช้าเป็นเหตุให้ระยะเวลาแล้วเสร็จหรือวันครบกำหนดความรับผิดชอบในความชำรุดบกพร่องตามสัญญาเปลี่ยนแปลงไป ไม่ว่าจะเกิดขึ้นคราวใด ผู้รับจ้างต้องหาหลักประกันใหม่หรือหลักประกันเพิ่มเติมให้มีจำนวนครบถ้วนตามวรรคหนึ่งนำมามอบให้แก่ผู้ว่าจ้างภายใน ๑๕ (สิบห้า) วัน นับถัดจากวันที่ได้รับแจ้งเป็นหนังสือจากผู้ว่าจ้าง

หลักประกันที่ผู้รับจ้างนำมามอบไว้ตามข้อนี้ ผู้ว่าจ้างจะคืนให้แก่ผู้รับจ้างโดยไม่มีดอกเบี้ยเมื่อผู้รับจ้างพ้นจากข้อผูกพันและความรับผิดชอบทั้งปวงตามสัญญานี้แล้ว

(ลงชื่อ)..........ผู้ว่าจ้าง
(นายสมศักดิ์ ไช้ทรัพย์สถาพร)
นายแพทย์เชี่ยวชาญ รักษาการในตำแหน่ง
ผู้อำนวยการโรงพยาบาลบางพลี ปฏิบัติราชการแทน
ผู้ว่าราชการจังหวัดสมุทรปราการ

(ลงชื่อ)..........พยาน
(นายธนิต ปานรอด)
นักวิชาการสาธารณสุขชำนาญการ

(ลงชื่อ)..........ผู้รับจ้าง
(นายภูายน เกียรติกวานกุล)
ผู้รับมอบอำนาจ
บริษัท เอสซีจี สปีวิง แอนด์ เฮาส์ซิง โซลูชัน จำกัด

(ลงชื่อ)..........พยาน
(นางสาวยุวดี ดีแก้ว)
นิติกรปฏิบัติการ

ข้อ ๔. ค่าจ้างและการจ่ายเงิน

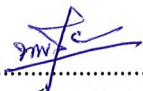
ผู้ว่าจ้างตกลงจ่ายและผู้รับจ้างตกลงรับเงินค่าจ้างจำนวนเงิน ๒๐๐,๖๒๕.๐๐ บาท (สองแสน - หกร้อยยี่สิบห้าบาทถ้วน) ซึ่งได้รวมภาษีมูลค่าเพิ่ม จำนวน ๑๓,๑๒๕.๐๐ บาท (หนึ่งหมื่นสามพันหนึ่งร้อย - ยี่สิบห้าบาทถ้วน) ตลอดจนภาษีอากรอื่น ๆ และค่าใช้จ่ายทั้งปวงด้วยแล้ว เมื่อผู้รับจ้างได้ปฏิบัติงานทั้งหมดให้แล้วเสร็จเรียบร้อยตามสัญญา และผู้ว่าจ้างได้ตรวจรับงานจ้างตามข้อ ๑๐ ไว้โดยครบถ้วนแล้ว

การจ่ายเงินตามเงื่อนไขแห่งสัญญานี้ ผู้ว่าจ้างจะโอนเงินเข้าบัญชีเงินฝากธนาคารของผู้รับจ้าง ชื่อธนาคารไทยพาณิชย์ สาขาบางโพ ชื่อบัญชี บริษัท เอสซีจี ลิฟวิ่ง แอนด์ เฮาส์ซิง โซลูชัน จำกัด เลขที่บัญชี ๔๖๘-๑-๑๐๒๔๒-๘ ทั้งนี้ ผู้รับจ้างตกลงเป็นผู้รับภาระเงินค่าธรรมเนียม หรือค่าบริการอื่นใดเกี่ยวกับการโอน รวมทั้งค่าใช้จ่ายอื่นใด (ถ้ามี) ที่ธนาคารเรียกเก็บ และยินยอมให้มีการหักเงินดังกล่าว จากจำนวนเงินโอนในงวดนั้น ๆ (ความในวรรคนี้ใช้สำหรับกรณีที่หน่วยงานของรัฐจะจ่ายเงินตรงให้แก่ผู้รับจ้าง (ระบบ Direct Payment) โดยการโอนเงินเข้าบัญชีเงินฝากธนาคารของผู้รับจ้าง ตามแนวทางที่กระทรวงการคลังหรือหน่วยงานของรัฐเจ้าของงบประมาณเป็นผู้กำหนด แล้วแต่กรณี)

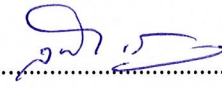
ข้อ ๕. กำหนดเวลาแล้วเสร็จและสิทธิของผู้ว่าจ้างในการบอกเลิกสัญญา

ผู้รับจ้างต้องเริ่มทำงานภายในวันที่๑๓..... เดือน มีนาคม พ.ศ. ๒๕๖๘ และจะต้องทำงานให้แล้วเสร็จบริบูรณ์ภายในวันที่๑๖..... เดือน พฤษภาคม พ.ศ. ๒๕๖๘ ถ้าผู้รับจ้างมิได้ลงมือทำงานภายในกำหนดเวลา หรือไม่สามารถทำงานให้แล้วเสร็จตามกำหนดเวลา หรือมีเหตุให้เชื่อได้ว่าผู้รับจ้างไม่สามารถทำงานให้แล้วเสร็จภายในกำหนดเวลา หรือจะแล้วเสร็จล่าช้าเกินกว่ากำหนดเวลา หรือผู้รับจ้างทำผิดสัญญาข้อใดข้อหนึ่ง หรือตกเป็นผู้ถูกพิทักษ์ทรัพย์เด็ดขาด หรือตกเป็นผู้ล้มละลายหรือเพิกเฉยไม่ปฏิบัติตามคำสั่งของคณะกรรมการตรวจรับพัสดุ ผู้ว่าจ้างมีสิทธิที่จะบอกเลิกสัญญานี้ได้ และมีสิทธิจ้างผู้รับจ้างรายใหม่เข้าทำงานของผู้รับจ้างให้ลุล่วงไปได้ด้วยการใช้สิทธิบอกเลิกสัญญานั้นไม่กระทบสิทธิของผู้ว่าจ้างที่จะเรียกร้องค่าเสียหายจากผู้รับจ้าง

การที่ผู้ว่าจ้างไม่ใช้สิทธิเลิกสัญญาดังกล่าวข้างต้นนั้น ไม่เป็นเหตุให้ผู้รับจ้างพ้นจากความรับผิดชอบตามสัญญา

(ลงชื่อ)..........ผู้ว่าจ้าง
(นายสมศักดิ์ ไชยทรัพย์สถาพร)
นายแพทย์เชี่ยวชาญ รักษาการในตำแหน่ง
ผู้อำนวยการโรงพยาบาลบางพลี ปฏิบัติราชการแทน
ผู้ว่าราชการจังหวัดสมุทรปราการ

(ลงชื่อ)..........พยาน
(นายธนิต ปานรอด)
นักวิชาการสาธารณสุขชำนาญการ

(ลงชื่อ)..........ผู้รับจ้าง
(นายภูยาน เกียรติกวานกุล)
ผู้รับมอบอำนาจ
บริษัท เอสซีจี ลิฟวิ่ง แอนด์ เฮาส์ซิง โซลูชัน จำกัด

(ลงชื่อ)..........พยาน
(นางสาวยุวดี ดีแก้ว)
นิติกรปฏิบัติการ

ข้อ ๖. ความรับผิดชอบ...

ข้อ ๖. ความรับผิดชอบในความชำรุดบกพร่องของงานจ้าง

เมื่องานแล้วเสร็จบริบูรณ์ และผู้ว่าจ้างได้รับมอบงานจากผู้รับจ้างหรือจากผู้รับจ้างรายใหม่ ในกรณีที่มีการบอกเลิกสัญญาตามข้อ ๕ หากมีเหตุชำรุดบกพร่องหรือเสียหายเกิดขึ้นจากการจ้างนี้ภายในกำหนด ๑ (หนึ่ง) ปี นับถัดจากวันที่ได้รับมอบงานดังกล่าวซึ่งความชำรุดบกพร่องหรือเสียหายนั้นเกิดจากความบกพร่องของผู้รับจ้างอันเกิดจากการใช้วัสดุที่ไม่ถูกต้องหรือทำไว้ไม่เรียบร้อย หรือทำไม่ถูกต้องตามมาตรฐานแห่งหลักวิชา ผู้รับจ้างจะต้องรีบทำการแก้ไขให้เป็นที่เรียบร้อยโดยไม่ชักช้า โดยผู้ว่าจ้างไม่ต้องออกเงินใดๆ ในการนี้ทั้งสิ้น หากผู้รับจ้างไม่กระทำการดังกล่าวภายในกำหนด ๑๕ (สิบห้า) วัน นับถัดจากวันที่ได้รับแจ้งเป็นหนังสือจากผู้ว่าจ้างหรือไม่ทำการแก้ไขให้ถูกต้องเรียบร้อยภายในเวลาที่ผู้ว่าจ้างกำหนด ให้ผู้ว่าจ้างมีสิทธิที่จะทำการนั้นเอง หรือจ้างผู้อื่นให้ทำงานนั้น โดยผู้รับจ้างต้องเป็นผู้ออกค่าใช้จ่ายเองทั้งสิ้น

ในกรณีเร่งด่วนจำเป็นต้องรีบแก้ไขเหตุชำรุดบกพร่องหรือเสียหายโดยเร็ว และไม่อาจรอให้ผู้รับจ้างแก้ไขในระยะเวลาที่กำหนดไว้ตามวรรคหนึ่งได้ ผู้ว่าจ้างมีสิทธิเข้าจัดการแก้ไขเหตุชำรุดบกพร่องหรือเสียหายนั้นเอง หรือจ้างผู้อื่นให้ซ่อมแซมความชำรุดบกพร่องหรือเสียหายโดยผู้รับจ้างต้องรับผิดชอบชำระค่าใช้จ่ายทั้งหมด

การที่ผู้ว่าจ้างทำการนั้นเอง หรือจ้างผู้อื่นให้ทำงานนั้นแทนผู้รับจ้าง ไม่ทำให้ผู้รับจ้างหลุดพ้นจากความรับผิดตามสัญญาหากผู้รับจ้างไม่ชดใช้ค่าใช้จ่ายหรือค่าเสียหายตามที่ผู้ว่าจ้างเรียกร้องผู้ว่าจ้างมีสิทธิบังคับจากหลักประกันการปฏิบัติตามสัญญาได้

ข้อ ๗. การจ้างช่วง

ผู้รับจ้างจะต้องไม่เอางานทั้งหมดหรือแต่บางส่วนแห่งสัญญานี้ไปจ้างช่วงอีกทอดหนึ่ง เว้นแต่การจ้างช่วงงานแต่บางส่วนที่ได้รับอนุญาตเป็นหนังสือจากผู้ว่าจ้างแล้ว การที่ผู้ว่าจ้างได้อนุญาตให้จ้างช่วงงานแต่บางส่วนดังกล่าวนี้ ไม่เป็นเหตุให้ผู้รับจ้างหลุดพ้นจากความรับผิดหรือพันธะหน้าที่ตามสัญญานี้ และผู้รับจ้างจะยังคงต้องรับผิดชอบในความผิดและความประมาทเลินเล่อของผู้รับจ้างช่วง หรือของตัวแทน หรือลูกจ้างของผู้รับจ้างช่วงนั้น ทุกประการ

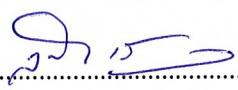
กรณีผู้รับจ้างไปจ้างช่วงงานแต่บางส่วนโดยฝ่าฝืนความในวรรคหนึ่ง ผู้รับจ้างต้องชำระค่าปรับให้แก่ผู้ว่าจ้างเป็นจำนวนเงินในอัตราร้อยละ ๑๐ (สิบ) ของวงเงินของงานที่จ้างช่วงตามสัญญา ทั้งนี้ ไม่ตัดสิทธิผู้ว่าจ้างในการบอกเลิกสัญญา

ข้อ ๘. ความรับผิดชอบผู้รับจ้าง

ผู้รับจ้างจะต้องรับผิดชอบต่ออุบัติเหตุ ความเสียหาย หรือภัยอันตรายใดๆ อันเกิดจากการปฏิบัติงานของผู้รับจ้างและจะต้องรับผิดชอบต่อความเสียหายจากการกระทำของลูกจ้างหรือตัวแทนของผู้รับจ้างและการปฏิบัติงานของผู้รับจ้างช่วงด้วย (ถ้ามี)

(ลงชื่อ)..........ผู้ว่าจ้าง
(นายสมศักดิ์ ไขทรัพย์สถาพร)
นายแพทย์เชี่ยวชาญ รักษาการในตำแหน่ง
ผู้อำนวยการโรงพยาบาลบางพลี ปฏิบัติราชการแทน
ผู้ว่าราชการจังหวัดสมุทรปราการ

(ลงชื่อ)..........พยาน
(นายธนิต ปานรอด)
นักวิชาการสาธารณสุขชำนาญการ

(ลงชื่อ)..........ผู้รับจ้าง
(นายภูายน เกียรติกวานกุล)
ผู้รับมอบอำนาจ
บริษัท เอสซีจี ลิฟวิง แอนด์ เฮาส์ซิง โซลูชัน จำกัด

(ลงชื่อ)..........พยาน
(นางสาวยุวดี ดีแก้ว)
นิติกรปฏิบัติการ

ความเสียหายใด ๆ...

ความเสียหายใด ๆ อันเกิดแก่งานที่ผู้รับจ้างได้ทำขึ้น แม้จะเกิดขึ้นเพราะเหตุสุดวิสัยก็ตาม ผู้รับจ้างจะต้องรับผิดชอบโดยซ่อมแซมให้คืนดีหรือเปลี่ยนให้ใหม่โดยค่าใช้จ่ายของผู้รับจ้างเอง เว้นแต่ความเสียหายนั้นเกิดจากความผิดของผู้ว่าจ้าง ทั้งนี้ ความรับผิดชอบของผู้รับจ้างดังกล่าวในข้อนี้จะสิ้นสุดลงเมื่อผู้ว่าจ้างได้รับมอบงานครั้งสุดท้าย ซึ่งหลังจากนั้นผู้รับจ้างจะต้องรับผิดชอบเพียงในกรณีชำรุดบกพร่องหรือความเสียหายดังกล่าวในข้อ ๖ เท่านั้น ผู้รับจ้างจะต้องรับผิดชอบต่อบุคคลภายนอกในความเสียหายใด ๆ อันเกิดจากการปฏิบัติงานของผู้รับจ้าง หรือลูกจ้างหรือตัวแทนของผู้รับจ้าง รวมถึงผู้รับจ้างช่วง (ถ้ามี) ตามสัญญาฯ หากผู้ว่าจ้างถูกเรียกร้องหรือฟ้องร้องหรือต้องชดใช้ค่าเสียหายให้แก่บุคคลภายนอกไปแล้ว ผู้รับจ้างจะต้องดำเนินการใดๆ เพื่อให้มีการว่าต่างแก้ต่างให้แก่ผู้ว่าจ้างโดยค่าใช้จ่ายของผู้รับจ้างเอง รวมทั้งผู้รับจ้างจะต้องชดใช้ค่าเสียหายนั้น ๆ ตลอดจนค่าใช้จ่ายใด ๆ อันเกิดจากการถูกเรียกร้องหรือถูกฟ้องร้องให้แก่ผู้ว่าจ้างทันที

ผู้รับจ้างจะต้องรับผิดชอบต่อบุคคลภายนอกในความเสียหายใด ๆ อันเกิดจากการปฏิบัติงานของผู้รับจ้าง หรือลูกจ้างหรือตัวแทนของผู้รับจ้าง รวมถึงผู้รับจ้างช่วง (ถ้ามี) ตามสัญญาฯ หากผู้ว่าจ้างถูกเรียกร้องหรือฟ้องร้องหรือต้องชดใช้ค่าเสียหายให้แก่บุคคลภายนอกไปแล้ว ผู้รับจ้างจะต้องดำเนินการใดๆ เพื่อให้มีการว่าต่างแก้ต่างให้แก่ผู้ว่าจ้างโดยค่าใช้จ่ายของผู้รับจ้างเอง รวมทั้งผู้รับจ้างจะต้องชดใช้ค่าเสียหายนั้น ๆ ตลอดจนค่าใช้จ่ายใด ๆ อันเกิดจากการถูกเรียกร้องหรือถูกฟ้องร้องให้แก่ผู้ว่าจ้างทันที

ข้อ ๙. การจ่ายเงินแก่ลูกจ้าง

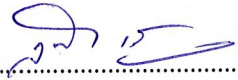
ผู้รับจ้างจะต้องจ่ายเงินแก่ลูกจ้างที่ผู้รับจ้างได้จ้างมาในอัตราและตามกำหนดเวลาที่ผู้รับจ้างได้ตกลง หรือทำสัญญาไว้ต่อลูกจ้างดังกล่าว

ถ้าผู้รับจ้างไม่จ่ายเงินค่าจ้างหรือค่าทดแทนอื่นใดแก่ลูกจ้างดังกล่าวในวรรคหนึ่ง ผู้ว่าจ้างมีสิทธิที่จะเอาเงินค่าจ้างที่จะต้องจ่ายแก่ผู้รับจ้างมาจ่ายให้แก่ลูกจ้างของผู้รับจ้างดังกล่าว และให้ถือว่าผู้ว่าจ้างได้จ่ายเงินจำนวนนั้นเป็นค่าจ้างให้แก่ผู้รับจ้างตามสัญญาแล้ว

ผู้รับจ้างจะต้องจัดให้มีประกันภัยสำหรับลูกจ้างทุกคนที่จ้างมาทำงาน โดยให้ครอบคลุมถึงความรับผิดชอบทั้งปวงของผู้รับจ้าง รวมทั้งผู้รับจ้างช่วง (ถ้ามี) ในกรณีความเสียหายที่คิดค่าสินไหมทดแทนได้ตามกฎหมาย ซึ่งเกิดจากอุบัติเหตุหรือภัยอันตรายใด ๆ ต่อลูกจ้างหรือบุคคลอื่นที่ผู้รับจ้างหรือผู้รับจ้างช่วงจ้างมาทำงาน ผู้รับจ้างจะต้องส่งมอบกรมธรรม์ประกันภัยดังกล่าวพร้อมทั้งหลักฐานการชำระเบี้ยประกันให้แก่ผู้ว่าจ้างเมื่อผู้ว่าจ้างเรียกร้อง

(ลงชื่อ)..........ผู้ว่าจ้าง
(นายสมศักดิ์ ไช้ทรัพย์สถาพร)
นายแพทย์เชี่ยวชาญ รักษาการในตำแหน่ง
ผู้อำนวยการโรงพยาบาลบางพลี ๒ วิทยาลัยการแพทย์
ผู้ว่าราชการจังหวัดสมุทรปราการ

(ลงชื่อ)..........พยาน
(นายธนิต ปานรอด)
นักวิชาการสาธารณสุขชำนาญการ

(ลงชื่อ)..........ผู้รับจ้าง
(นายภูยาน เกียรติกรวานกุล)
ผู้รับมอบอำนาจ
บริษัท เอสซีจี ลิฟวิ่ง แอนด์ เฮาส์ซิง โซลูชัน จำกัด

(ลงชื่อ)..........พยาน
(นางสาวยุวดี ดีแก้ว)
นิติกรปฏิบัติการ

ข้อ ๑๐. การตรวจรับ...

ข้อ ๑๐. การตรวจรับงานจ้าง

เมื่อผู้ว่าจ้างได้ตรวจรับงานจ้างที่ส่งมอบและเห็นว่าถูกต้องครบถ้วนตามสัญญาแล้ว ผู้ว่าจ้างจะออกหลักฐานการรับมอบเป็นหนังสือไว้ให้ เพื่อผู้รับจ้างนำมาเป็นหลักฐานประกอบการขอรับเงินค่างานจ้างนั้น

ถ้าผลของการตรวจรับงานจ้างปรากฏว่างานจ้างที่ผู้รับจ้างส่งมอบไม่ตรงตามสัญญา ผู้ว่าจ้างทรงไว้ซึ่งสิทธิที่จะไม่รับงานจ้างนั้น ในกรณีเช่นว่านี้ ผู้รับจ้างต้องทำการแก้ไขให้ถูกต้องตาม สัญญาด้วยค่าใช้จ่ายของผู้รับจ้างเอง และระยะเวลาที่เสียไปเพราะเหตุดังกล่าวผู้รับจ้างจะนำมาอ้างเป็นเหตุขอขยายเวลาส่งมอบงานจ้างตามสัญญาหรือของดหรือลดค่าปรับไม่ได้

(๑๘) ในกรณีที่ผู้รับจ้างส่งมอบงานจ้างถูกต้องแต่ไม่ครบจำนวน หรือส่งมอบครบจำนวนแต่ไม่ถูกต้องทั้งหมด ผู้ว่าจ้างจะตรวจรับงานจ้างเฉพาะส่วนที่ถูกต้อง โดยออกหลักฐานการตรวจรับงานจ้างเฉพาะส่วนนั้นก็ได้ (ความในวรรคสามนี้ จะไม่กำหนดไว้ในกรณีที่ผู้ว่าจ้างต้องการงานจ้างทั้งหมดในคราวเดียวกันหรืองานจ้างที่ประกอบเป็นชุดหรือหน่วย ถ้าขาดส่วนประกอบอย่างหนึ่งอย่างใดไปแล้ว จะไม่สามารถใช้งานได้โดยสมบูรณ์)

ข้อ ๑๑. รายละเอียดของงานจ้างคลาดเคลื่อน

ผู้รับจ้างรับรองว่าได้ตรวจสอบและทำความเข้าใจในรายละเอียดของงานจ้างโดยถี่ถ้วนแล้ว หากปรากฏว่ารายละเอียดของงานจ้างนั้นผิดพลาด หรือคลาดเคลื่อนไปจากหลักการทางวิศวกรรม หรือทางเทคนิค ผู้รับจ้างตกลงที่จะปฏิบัติตามคำวินิจฉัยของผู้ว่าจ้าง คณะกรรมการตรวจรับพัสดุ เพื่อให้งานแล้วเสร็จบริบูรณ์ คำวินิจฉัยดังกล่าวให้ถือเป็นที่สุด โดยผู้รับจ้างจะคิดค่าจ้าง ค่าเสียหาย หรือค่าใช้จ่ายใด ๆ เพิ่มขึ้นจากผู้ว่าจ้างหรือขอขยายอายุสัญญาไม่ได้

ข้อ ๑๒. ค่าปรับ

หากผู้รับจ้างไม่สามารถทำงานให้แล้วเสร็จภายในเวลาที่กำหนดไว้ในสัญญา และผู้ว่าจ้างยังมิได้บอกเลิกสัญญา ผู้รับจ้างจะต้องชำระค่าปรับให้แก่ผู้ว่าจ้างเป็นจำนวนเงิน วันละ ๒๐๐.๖๓ บาท (สองร้อยบาท - หกสิบสามสตางค์) นับถัดจากวันที่ครบกำหนดเวลาแล้วเสร็จของงานตามสัญญาหรือวันที่ ผู้ว่าจ้างได้ขยายเวลาทำงานให้ จนถึงวันที่ทำงานแล้วเสร็จจริง นอกจากนี้ ผู้รับจ้างยอมให้ผู้ว่าจ้าง เรียกค่าเสียหายอันเกิดขึ้นจากการที่ผู้รับจ้างทำงานล่าช้าเฉพาะส่วนที่เกินกว่าจำนวนค่าปรับดังกล่าวได้อีกด้วย

(ลงชื่อ).....ผู้ว่าจ้าง
(นายสมศักดิ์ ไข่มุกด์)
นายแพทย์เชี่ยวชาญ รักษาการในตำแหน่ง
ผู้อำนวยการโรงพยาบาลบางพลี ภูธรบริหารการแทน
ผู้ว่าราชการจังหวัดสมุทรปราการ

(ลงชื่อ).....พยาน
(นายธนิต ปานรอด)
นักวิชาการสาธารณสุขชำนาญการ

(ลงชื่อ).....ผู้รับจ้าง
(นายภูยาธิ์ เกียรติกานกุล)
ผู้รับมอบอำนาจ
บริษัท เอสซีจี ลิฟวิง แอนด์ เฮาส์ซิง โซลูชัน จำกัด

(ลงชื่อ).....พยาน
(นางสาวยุวดี ดีแก้ว)
นิติกรปฏิบัติการ

ในระหว่าง...

ในระหว่างที่ผู้ว่าจ้างยังมีได้บอกเลิกสัญญานั้น หากผู้ว่าจ้างเห็นว่าผู้รับจ้าง จะไม่สามารถปฏิบัติ ตามสัญญาต่อไปได้ ผู้ว่าจ้างจะใช้สิทธิบอกเลิกสัญญาและใช้สิทธิตามข้อ ๑๒ ก็ได้ และถ้าผู้ว่าจ้างได้แจ้งข้อ เรียกร้องไปยังผู้รับจ้างเมื่อครบกำหนดเวลาแล้วเสร็จของงานขอให้ชำระค่าปรับแล้ว ผู้ว่าจ้างมีสิทธิที่จะ ปรับผู้รับจ้างจนถึงวันบอกเลิกสัญญาได้อีกด้วย

ข้อ ๑๓. สิทธิของผู้ว่าจ้างภายหลังบอกเลิกสัญญา

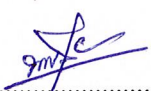
ในกรณีที่ผู้ว่าจ้างบอกเลิกสัญญา ผู้ว่าจ้างอาจทำงานนั้นเองหรือว่าจ้างผู้อื่นให้ทำงานนั้นต่อ จนแล้วเสร็จก็ได้ และในกรณีดังกล่าว ผู้ว่าจ้างมีสิทธิริบหรือบังคับจากหลักประกันการปฏิบัติตามสัญญาทั้งหมด หรือบางส่วนตามแต่จะเห็นสมควร นอกจากนั้น ผู้รับจ้างจะต้องรับผิดชอบในค่าเสียหายซึ่งเป็นจำนวนเกินกว่า หลักประกันการปฏิบัติตามสัญญา รวมทั้งค่าใช้จ่ายที่เพิ่มขึ้นในการทำงานนั้นต่อให้แล้วเสร็จตามสัญญา ซึ่งผู้ว่าจ้าง จะหักเอาจากจำนวนเงินใด ๆ ที่จะจ่ายให้แก่ผู้รับจ้างก็ได้

ข้อ ๑๔. การบังคับค่าปรับ ค่าเสียหาย และค่าใช้จ่าย

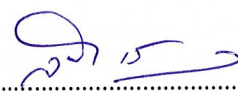
ในกรณีที่ผู้รับจ้างไม่ปฏิบัติตามสัญญาข้อใดข้อหนึ่งด้วยเหตุใด ๆ ก็ตาม จนเป็นเหตุให้เกิด ค่าปรับ ค่าเสียหาย หรือค่าใช้จ่ายแก่ผู้ว่าจ้าง ผู้รับจ้างต้องชดใช้ค่าปรับ ค่าเสียหาย หรือค่าใช้จ่ายดังกล่าวให้แก่ ผู้ว่าจ้างโดยสิ้นเชิงภายในกำหนด ๑๕ (สิบห้า) วัน นับถัดจากวันที่ได้รับแจ้งเป็นหนังสือจากผู้ว่าจ้าง หากผู้รับจ้าง ไม่ชดใช้ให้ถูกต้องครบถ้วนภายในระยะเวลาดังกล่าวให้ผู้ว่าจ้างมีสิทธิที่จะหักเอาจากจำนวนเงินค่าจ้างที่ต้องชำระ หรือจากเงินประกันผลงานของผู้รับจ้าง หรือบังคับจากหลักประกันการปฏิบัติตามสัญญาได้ทันที

หากค่าปรับ ค่าเสียหาย หรือค่าใช้จ่ายที่บังคับจากเงินค่าจ้างที่ต้องชำระ เงินประกันผลงาน หรือหลักประกันการปฏิบัติตามสัญญาแล้วยังไม่เพียงพอ ผู้รับจ้างยินยอมชำระส่วนที่เหลือที่ยังขาดอยู่จนครบถ้วน ตามจำนวนค่าปรับ ค่าเสียหาย หรือค่าใช้จ่ายนั้น ภายในกำหนด ๑๕ (สิบห้า) วันนับถัดจากวันที่ได้รับแจ้ง เป็นหนังสือจากผู้ว่าจ้าง

หากมีเงินค่าจ้างตามสัญญาที่หักไว้จ่ายเป็นค่าปรับ ค่าเสียหาย หรือค่าใช้จ่ายแล้วยังเหลืออยู่ อีกเท่าใด ผู้ว่าจ้างจะคืนให้แก่ผู้รับจ้างทั้งหมด

(ลงชื่อ)..........ผู้ว่าจ้าง
(นายสมศักดิ์ ไขทรัพย์สถาพร)
นายแพทย์เชี่ยวชาญ รักษาการในตำแหน่ง
ผู้อำนวยการโรงพยาบาลบางพลี ปฏิบัติราชการแทน
ผู้ว่าราชการจังหวัดสมุทรปราการ

(ลงชื่อ)..........พยาน
(นายธนิต ปานรอด)
นักวิชาการสาธารณสุขชำนาญการ

(ลงชื่อ)..........ผู้รับจ้าง
(นายภูยาน เกียรติกวานกุล)
ผู้รับมอบอำนาจ
บริษัท เอสซีจี ลิฟวิง แอนด์ เฮาส์ซิง โซลูชัน จำกัด

(ลงชื่อ)..........พยาน
(นางสาวยุวดี ดีแก้ว)
นิติกรปฏิบัติการ

ข้อ ๑๕. การงดหรือลดค่าปรับ หรือการขยายเวลาปฏิบัติงานตามสัญญา

ในกรณีที่มีเหตุเกิดจากความผิดหรือความบกพร่องของฝ่ายผู้ว่าจ้าง หรือเหตุสุดวิสัย หรือเกิดจากพฤติการณ์อันหนึ่งอันใดที่ผู้รับจ้างไม่ต้องรับผิดชอบตามกฎหมาย หรือเหตุอื่นตามที่กำหนดในกฎกระทรวง ซึ่งออกตามความในกฎหมายว่าด้วยการจัดซื้อจัดจ้างและการบริหารพัสดุภาครัฐ ทำให้ผู้รับจ้างไม่สามารถทำงานให้แล้วเสร็จตามเงื่อนไขและกำหนดเวลาแห่งสัญญานี้ได้ ผู้รับจ้างจะต้องแจ้งเหตุหรือพฤติการณ์ดังกล่าวพร้อมหลักฐานเป็นหนังสือให้ผู้ว่าจ้างทราบ เพื่อของดหรือลดค่าปรับ หรือขยายเวลาทำงานออกไปภายใน ๑๕ (สิบห้า) วันนับถัดจากวันที่เหตุนั้นสิ้นสุดลง หรือตามที่กำหนดในกฎกระทรวงดังกล่าว แล้วแต่กรณี

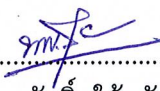
ถ้าผู้รับจ้างไม่ปฏิบัติให้เป็นไปตามความในวรรคหนึ่ง ให้ถือว่าผู้รับจ้างได้ละสิทธิเรียกร้องในการที่จะของด หรือลดค่าปรับ หรือขยายเวลาทำงานออกไปโดยไม่มีเงื่อนไขใด ๆ ทั้งสิ้น เว้นแต่กรณีที่เกิดจากความผิดหรือความบกพร่องของฝ่ายผู้ว่าจ้าง ซึ่งมีหลักฐานชัดเจน หรือผู้ว่าจ้างทราบที่อยู่แล้วตั้งแต่นั้น

การงดหรือลดค่าปรับ หรือขยายกำหนดเวลาทำงานตามวรรคหนึ่ง อยู่ในดุลพินิจของผู้ว่าจ้างที่จะพิจารณาตามที่เห็นสมควร

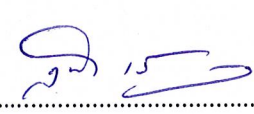
ข้อ ๑๖. การใช้เรือไทย

ในการปฏิบัติตามสัญญานี้ หากผู้รับจ้างจะต้องส่งหรือนำของเข้ามาจากต่างประเทศ รวมทั้งเครื่องมือและอุปกรณ์ที่ต้องนำเข้ามาเพื่อปฏิบัติงานตามสัญญา ไม่ว่าผู้รับจ้างจะเป็นผู้นำของเข้ามาเอง หรือนำเข้ามาโดยผ่านตัวแทนหรือบุคคลอื่นใด ถ้าสิ่งของนั้นต้องนำเข้ามาโดยทางเรือในเส้นทางเดินเรือที่มีเรือไทยเดินอยู่และสามารถให้บริการรับขนได้ตามที่รัฐมนตรีว่าการกระทรวงคมนาคมประกาศกำหนด ผู้รับจ้างต้องจัดการให้สิ่งของดังกล่าวบรรทุกโดยเรือไทยหรือเรือที่มีสิทธิเช่นเดียวกับเรือไทยจากต่างประเทศมายังประเทศไทย เว้นแต่จะได้รับอนุญาตจากกรมเจ้าท่าก่อนบรรทุกของนั้นลงเรืออื่นที่มีใช้เรือไทย หรือเป็นของที่รัฐมนตรีว่าการกระทรวงคมนาคมประกาศยกเว้นให้บรรทุกโดยเรืออื่นได้ ทั้งนี้ ไม่ว่าการส่งหรือนำเข้าสิ่งของดังกล่าวจากต่างประเทศจะเป็นแบบใด

ในการส่งมอบงานตามสัญญาให้แก่ผู้ว่าจ้าง ถ้างานนั้นมีสิ่งของตามวรรคหนึ่ง ผู้รับจ้างจะต้องส่งมอบใบตราส่ง (Bill of Lading) หรือสำเนาใบตราส่งสำหรับของนั้น ซึ่งแสดงว่าได้บรรทุกมาโดยเรือไทย หรือเรือที่มีสิทธิเช่นเดียวกับเรือไทยให้แก่ผู้ว่าจ้างพร้อมกับการส่งมอบงานด้วย

(ลงชื่อ)..........ผู้ว่าจ้าง
(นายสมศักดิ์ ไขทรัพย์สถาพร)
นายแพทย์เชี่ยวชาญ รักษาการในตำแหน่ง
ผู้อำนวยการโรงพยาบาลบางพลี ปฏิบัติราชการแทน
ผู้ว่าราชการจังหวัดสมุทรปราการ

(ลงชื่อ)..........พยาน
(นายธนิต ปานรอด)
นักวิชาการสาธารณสุขชำนาญการ

(ลงชื่อ)..........ผู้รับจ้าง
(นายภูยาน เกียรติกานกุล)
ผู้รับมอบอำนาจ
บริษัท เอสซีจี ลิฟวิง แอนด์ เฮาส์ซิง โซลูชัน จำกัด

(ลงชื่อ)..........พยาน
(นางสาวยุวดี ดีแก้ว)
นิติกรปฏิบัติการ

ในกรณี...

ในกรณีที่สิ่งของดังกล่าวไม่ได้บรรทุกจากต่างประเทศมายังประเทศไทยโดยเรือไทย หรือเรือที่มีสิทธิเช่นเดียวกับเรือไทย ผู้รับจ้างต้องส่งมอบหลักฐานซึ่งแสดงว่าได้รับอนุญาตจากกรมเจ้าท่า ให้บรรทุกของโดยเรืออื่นได้ หรือหลักฐานซึ่งแสดงว่าได้ชำระค่าธรรมเนียมพิเศษเนื่องจากการไม่บรรทุกของโดยเรือไทยตามกฎหมายว่าด้วยการส่งเสริมการพาณิชย์แล้วอย่างใดอย่างหนึ่งแก่ผู้ว่าจ้างด้วย

ในกรณีที่ผู้รับจ้างไม่ส่งมอบหลักฐานอย่างใดอย่างหนึ่งดังกล่าวในวรรคสองและวรรคสามให้แก่ผู้ว่าจ้าง แต่จะขอส่งมอบงานดังกล่าวให้ผู้ว่าจ้างก่อนโดยไม่รับชำระเงินค่าจ้าง ผู้ว่าจ้าง มีสิทธิรับงานดังกล่าวไว้ก่อน และชำระเงินค่าจ้างเมื่อผู้รับจ้างได้ปฏิบัติถูกต้องครบถ้วนดังกล่าวแล้วได้

สัญญาฉบับนี้ทำขึ้นเป็นสองฉบับ มีข้อความถูกต้องตรงกัน คู่สัญญาได้อ่านและเข้าใจข้อความโดยละเอียดตลอดแล้ว จึงได้ลงลายมือชื่อ พร้อมทั้งประทับตรา (ถ้ามี) ไว้เป็นสำคัญต่อหน้าพยาน และคู่สัญญาต่างยึดถือไว้ฝ่ายละหนึ่งฉบับ



(ลงชื่อ).....ผู้ว่าจ้าง

(นายสมศักดิ์ ไขทรัพย์สถาพร)

นายแพทย์เชี่ยวชาญ รักษาการในตำแหน่ง
ผู้อำนวยการโรงพยาบาลบางพลี ปฏิบัติราชการแทน
ผู้ว่าราชการจังหวัดสมุทรปราการ

(ลงชื่อ).....ผู้รับจ้าง

(นายภูายน เกียรติกวานกุล)

ผู้รับมอบอำนาจ
บริษัท เอสซีจี ลิฟวิง แอนด์ เฮาส์ซิง โซลูชัน จำกัด

(ลงชื่อ).....พยาน

(นายธนิต ปานรอด)

นักวิชาการสาธารณสุขชำนาญการ

(ลงชื่อ).....พยาน

(นางสาวยุวดี ดีแก้ว)

นิติกรปฏิบัติการ

ขอบเขตงานจ้างกันห้องตรวจสอบรรถภาพการไต้ยีน
กลุ่มงานอาชีพเวชกรรม อาคาร ๙ ชั้น

๑. หลักการและเหตุผล

ด้วยโรงพยาบาลบางพลี มีความประสงค์ในการจ้างกันห้องตรวจสอบรรถภาพการไต้ยีน กลุ่มงานอาชีพเวชกรรม อาคาร ๙ ชั้น เพื่อปรับปรุงพื้นที่ให้มีความเหมาะสมต่อการให้บริการ เพิ่มมาตรฐานการให้บริการ

๒. รายละเอียดของงานจ้าง

ลำดับ	รายการ ชื่อลักษณะ ขนาด (รายละเอียดคุณลักษณะเฉพาะ)	จำนวน	หน่วย	ราคาต่อหน่วย	จำนวนเงิน
๑	ติดตั้งระบบผนังเบา กันเสียง เสริมความแข็งแรง ๔ ชั้น Privazy Wall System G๙๘ เสริมโครงซีไลน์ ๑. ยิปซัม ๑๕ มม. ๒. Smart board ๘ มม. ๓. SCG Zoundblock So๕๐ ๔. Smart board ๘ มม. ๕. ยิปซัม ๑๕ มม. ขัดฉาบทาสี	๒๕	ตารางเมตร	๒,๘๑๐.๐๐	๗๐,๒๕๐.๐๐
๒	ติดตั้งฝ้ากันเสียง ๑. ยิปซัม ๑๕ มม. ๒. SCG Zoundblock So๕๐ ๓. ยิปซัม ๑๕ มม. รวมอุปกรณ์	๑๐	ตารางเมตร	๓,๕๐๐.๐๐	๓๕,๐๐๐.๐๐
๓	ประตูกระจกกันเสียง ขนาด ๑.๐๐ x ๑.๘๐ เมตร	๑	บาน	๓๔,๐๐๐.๐๐	๓๔,๐๐๐.๐๐
๔	งานระบบพัดลมระบายอากาศ และระบบไฟฟ้า	๑	งาน	๒๕,๐๐๐.๐๐	๒๕,๐๐๐.๐๐
๕	ค่าดำเนินการ	๑	งาน	๒๓,๒๕๐.๐๐	๒๓,๒๕๐.๐๐
				ภาษีมูลค่าเพิ่ม	๑๓,๑๒๕.๐๐
				เป็นเงินทั้งสิ้น	๒๐๐,๖๒๕.๐๐

ก่อนส่งมอบงาน ผู้รับจ้างจะต้องทำความสะอาดพื้นที่ดำเนินงานให้ปราศจากคราบฝุ่น คราบสี หรือสิ่งอื่นใด เพื่อให้สะอาดเรียบร้อยและดูสวยงาม

๓. เงื่อนไข...

๑. นางสาวชนม์นิภา วิฑูรสูตร
๒. นายนพดล ทับเปรม
๓. นายสมศักดิ์ มามี

.....
.....
.....

ประธานกรรมการ
กรรมการ
กรรมการ

๒

๓. เงื่อนไขในการดำเนินการ

๓.๑ ผู้รับจ้างจะต้องดำเนินงานกันห้องตรวจสอบสมรรถภาพการได้ยิน กลุ่มงานอาชีวเวชกรรม อาคาร ๙ ชั้น ภายใต้การควบคุมงานของนายช่างโรงพยาบาลบางพลี

๓.๒ ในระหว่างการทำงาน หากมีรายการใดระบุไว้ในสัญญาไม่ชัดเจนให้อยู่ในดุลยพินิจของคณะกรรมการตรวจรับพัสดุเป็นผู้พิจารณา โดยคำนึงถึงประโยชน์ของราชการเป็นสำคัญ

๔. ระยะเวลาดำเนินการ

ระยะเวลาดำเนินการภายใน ๖๐ วัน นับถัดจากวันลงนามในสัญญาจ้าง

๕. ค่าจ้างและการจ่ายเงิน

โรงพยาบาลบางพลีจะจ่ายเงินค่าจ้าง เมื่อผู้รับจ้างได้ปฏิบัติงานทั้งหมดให้เสร็จเรียบร้อยตามสัญญาจ้าง และคณะกรรมการตรวจรับพัสดุได้ทำการตรวจรับงานเสร็จเรียบร้อยแล้ว

๖. การรับประกันความชำรุดบกพร่อง

ผู้รับจ้างจะต้องรับประกันความชำรุดบกพร่องของงานจ้างที่เกิดขึ้นภายในระยะเวลา ๑ ปี นับถัดจากวันที่คณะกรรมการตรวจรับพัสดุได้ทำการตรวจรับงานเสร็จเรียบร้อยแล้ว กรณีเกิดความชำรุดบกพร่อง ผู้รับจ้างจะต้องเข้ามา ดำเนินการซ่อมแซมให้สามารถใช้งานได้ดังเดิมภายใน ๑๕ วัน นับถัดจากวันที่ได้รับแจ้งความชำรุดบกพร่อง

๗. อัตราค่าปรับ

คิดค่าปรับเป็นรายวัน ในอัตราร้อยละ ๐.๑ ของราคางานจ้างตามสัญญาจ้าง

๘. วงเงินงบประมาณที่จะจ้าง

๒๒๐,๐๐๐.๐๐ บาท (สองแสนสองหมื่นบาทถ้วน)

๙. เกณฑ์การพิจารณา

เกณฑ์ราคา

ลงชื่อ.....ประธานกรรมการ

(นางสาวชนมณีภา วิฑูรสูตร)

นายแพทย์ชำนาญการพิเศษ

ลงชื่อ.....กรรมการ

(นายพนพล ทับเปรม)

นักเทคนิคการแพทย์ชำนาญการ

ลงชื่อ.....กรรมการ

(นายสมศักดิ์ มามี)

นายช่างเทคนิค

หน้าที/.....

แบบห้องเก็บเสียง
โรงพยาบาลบางพลี

โครงการ:
ห้องเก็บเสียง

เจ้าของโครงการ:
โรงพยาบาลบางพลี
หมู่ที่ 8 88/1 ต.บางพลีใหญ่ อ.บางพลี
จ.สมุทรปราการ 10540

สถาปนิก:
ธรรมธร ไกรก้องกิจ (ภ-สถ. 10554)

วิศวกรโยธา:
-

วิศวกรเครื่องกล:
-

วิศวกรไฟฟ้า:
-

แบบ:
ผังพื้นหลังปรับปรุง

เขียนแบบโดย:
ธรรมธร ไกรก้องกิจ (ภ-สถ. 10554)

วันที่:
18 กุมภาพันธ์ 2568

หน้า:

A - 01

มาตราส่วน:
1:100

ดูแบบขยายผนังกันเสียง 2

ดูแบบขยายผนังกันเสียง 1

3.02

ห้องเก็บเสียง
+0.00

ภายนอกห้อง
+0.00

2

2.21

ผังพื้นหลังปรับปรุง

มาตราส่วน 1:100

โครงการ:
ห้องเก็บเสียง

เจ้าของโครงการ:
โรงพยาบาลบางพลี
หมู่ที่ 8 88/1 ต.บางพลีใหญ่ อ.บางพลี
จ.สมุทรปราการ 10540

สถาปนิก:
ธรรมธร โกรทกิจ (ภ-สถ. 10554)

วิศวกรโยธา:
-

วิศวกรเครื่องกล:
-

วิศวกรไฟฟ้า:
-

แบบ:
ผังฝ้าเพดาน

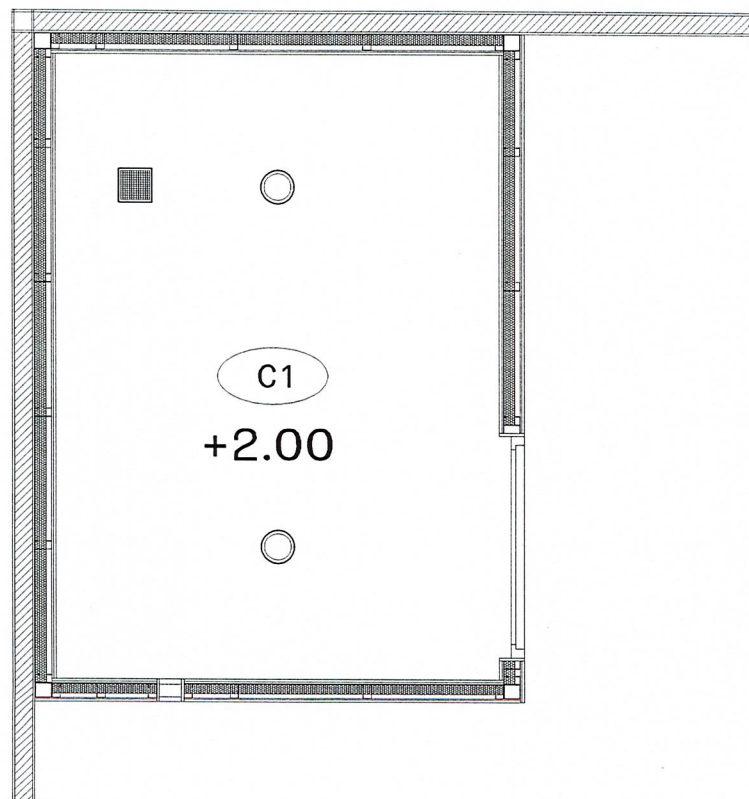
เขียนแบบโดย:
ธรรมธร โกรทกิจ (ภ-สถ. 10554)

วันที่:
18 กุมภาพันธ์ 2568

หน้า:

A - 02

มาตราส่วน:
1:100



C1	ฝ้าเพดานกันเสียง ชั้นล่างสุดยิปซัมบอร์ด 12 มม.ฉาบเรียบ ทาสี
	โคมไฟ LED แบบติดลอย 5 นิ้ว แสง Daylight
	หน้ากากพัดลมระบายอากาศ 4 นิ้ว

ผังฝ้าเพดาน

มาตราส่วน 1:100

โครงการ:
ห้องเก็บเสียง

เจ้าของโครงการ:
โรงพยาบาลบางพลี
หมู่ที่ 8 88/1 ต.บางพลีใหญ่ อ.บางพลี
จ.สมุทรปราการ 10540

สถาปนิก:
ธรรมธร ไกรก่อกิจ (ภ-สถ. 10554)

วิศวกรโยธา:
-

วิศวกรเครื่องกล:
-

วิศวกรไฟฟ้า:
-

แบบ:
ผังไฟฟ้า

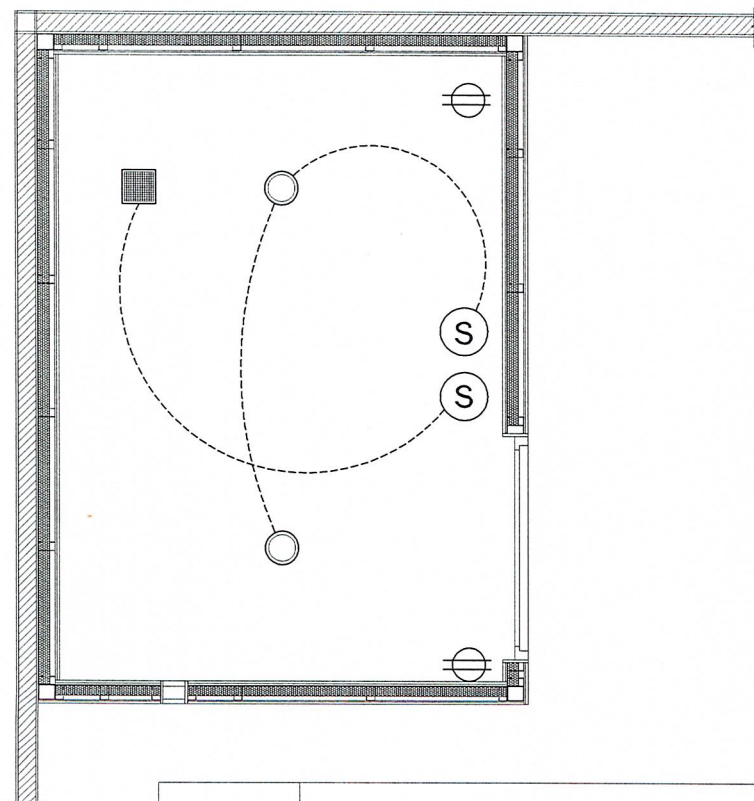
เขียนแบบโดย:
ธรรมธร ไกรก่อกิจ (ภ-สถ. 10554)

วันที่:
18 กุมภาพันธ์ 2568

หน้า:

A - 03

มาตราส่วน:
1:100



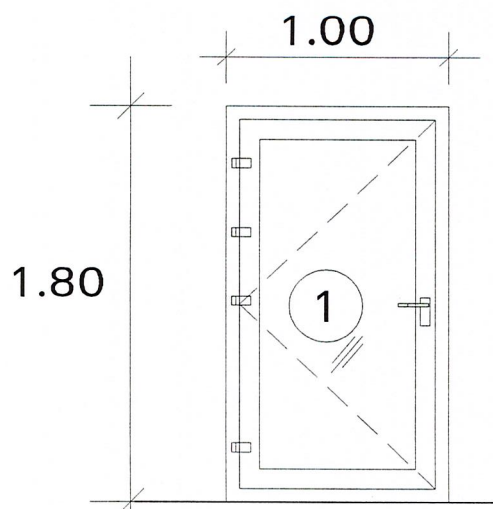
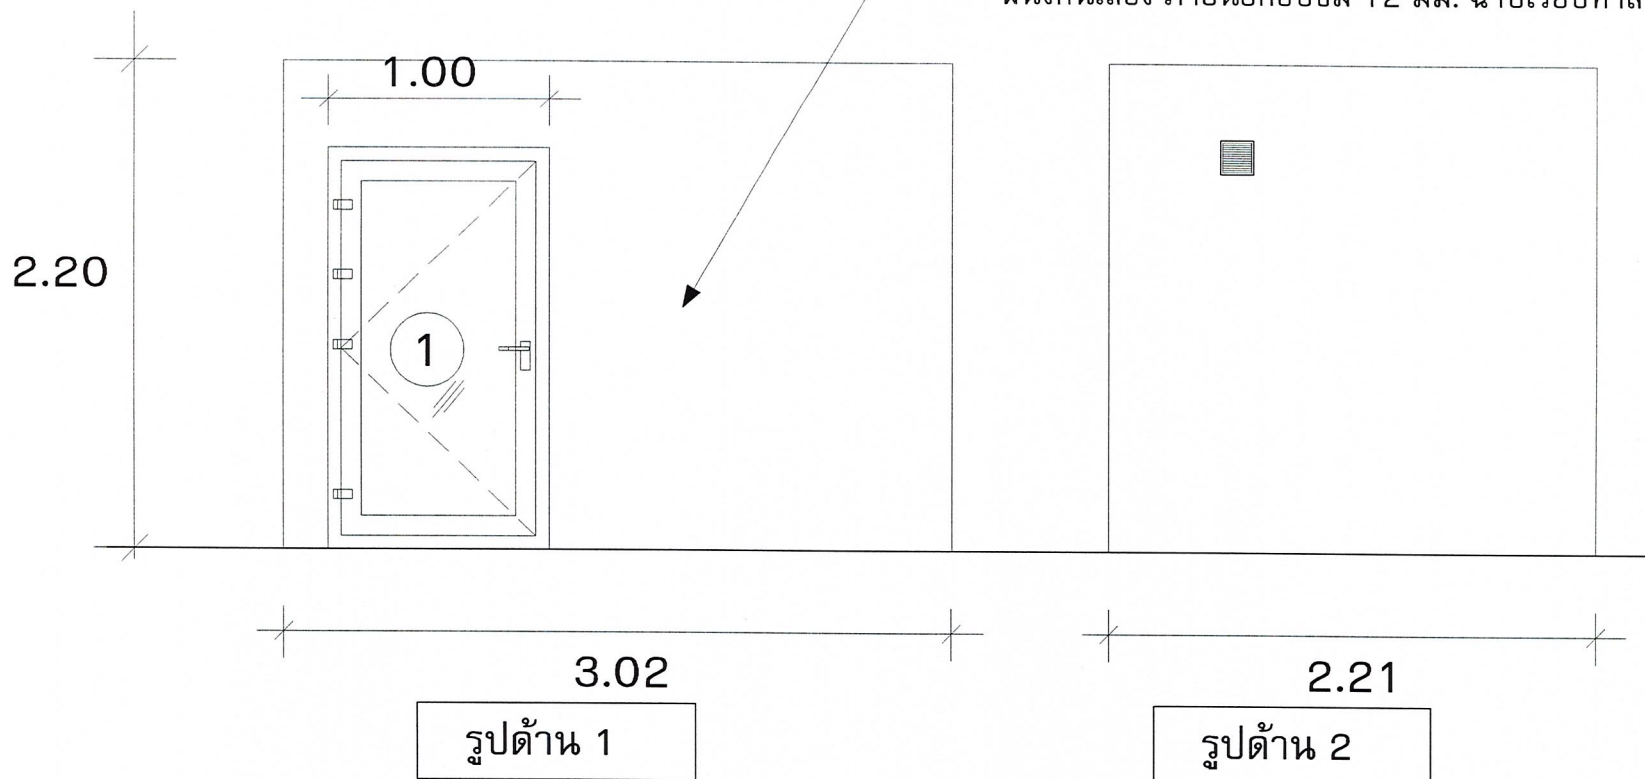
	โคมไฟ LED แบบติดลอย 5 นิ้ว แสง Daylight
	หน้ากากพัตลมระบายอากาศ 4 นิ้ว
	สวิตช์ไฟฟ้า ติดตั้งสูงจากพื้น 1.00 เมตร
	เต้ารับไฟฟ้า ติดตั้งสูงจากพื้น 0.30 เมตร

ผังไฟฟ้า

มาตราส่วน 1:100



ผนังกันเสียง ภายนอกยิปซัม 12 มม. ฉาบเรียบทาสี



สเปคประตู	
บานกรอบ:	uPVC สีขาว เสริมเหล็ก 1.4 มม.
วงกบ:	uPVC สีขาว เสริมเหล็ก 1.4 มม.
ลูกพับ:	กระจุก 10 มม. ไส
ยางซีล:	ยาง EPDM
ระบบล็อก:	มีระบบล็อกหลายจุด Multipoint Locks
อุปกรณ์:	พร้อมอุปกรณ์ครบชุด
อื่นๆ:	มีวงกบล่าง* หรือ เจ้าของระบุอีกครั้ง

รูปด้านและแบบประตู
มาตราส่วน 1:100



บริษัท เอสซีจี สฟิง แอนด์ เซาส์ซิง โซลูชั่น จำกัด

โครงการ:
ห้องเก็บเสียง

เจ้าของโครงการ:
โรงพยาบาลบางพลี
หมู่ที่ 8 88/1 ต.บางพลีใหญ่ อ.บางพลี
จ.สมุทรปราการ 10540

สถาปนิก:
ธรรมธร ไกรก่อกิจ (ภ-สถ. 10554)

วิศวกรโยธา:
-

วิศวกรเครื่องกล:
-

วิศวกรไฟฟ้า:
-

แบบ:
รูปด้านและแบบประตู

เขียนแบบโดย:
ธรรมธร ไกรก่อกิจ (ภ-สถ. 10554)

วันที่:
18 กุมภาพันธ์ 2568

หน้า:

A - 04

มาตราส่วน:
1:100



บริษัท เอสซีจี สปีวิ่ง แอนด์ เฮาส์ซิง โซลูชัน จำกัด

โครงการ:
ห้องเก็บเสียง

เจ้าของโครงการ:
โรงพยาบาลบางพลี
หมู่ที่ 8 88/1 ต.บางพลีใหญ่ อ.บางพลี
จ.สมุทรปราการ 10540

สถาปนิก:
ธรรมธร ไกรก้องกิจ (ภ-สถ. 10554)

วิศวกรโยธา:
-

วิศวกรเครื่องกล:
-

วิศวกรไฟฟ้า:
-

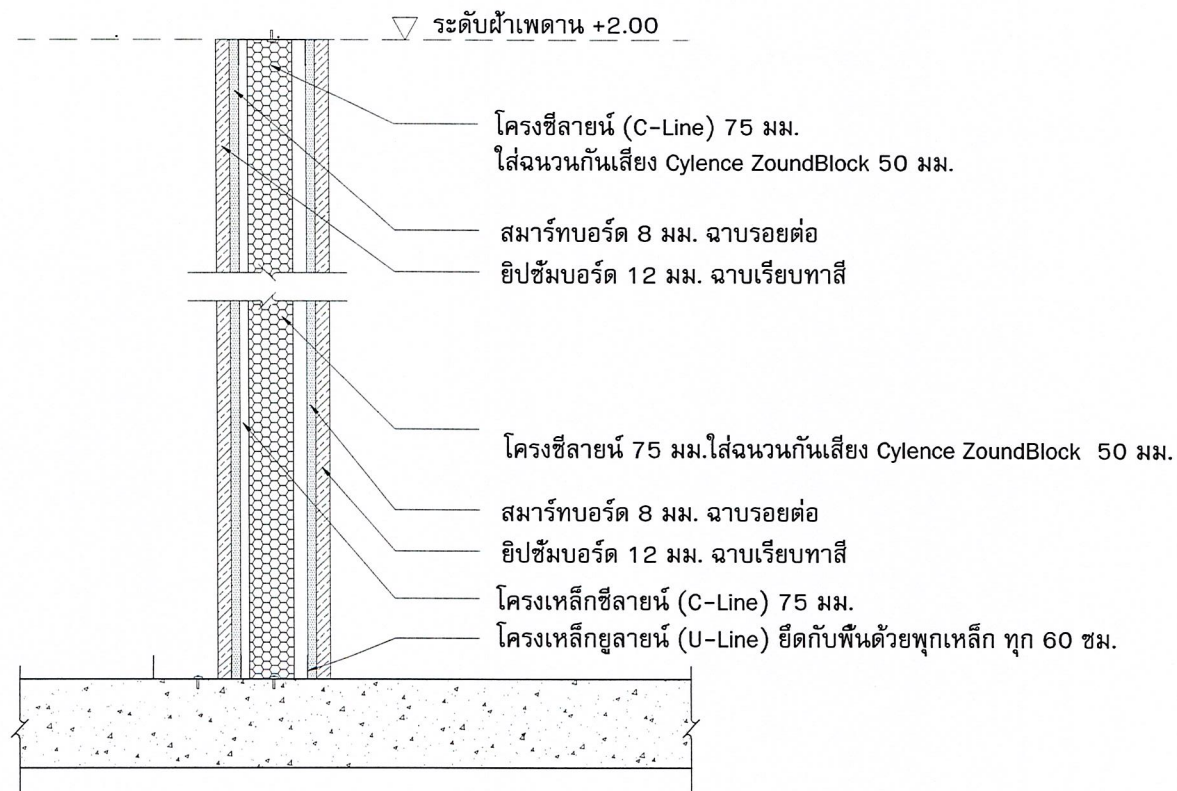
แบบ:
แบบขยายผนังกันเสียง 1

เขียนแบบโดย:
ธรรมธร ไกรก้องกิจ (ภ-สถ. 10554)

วันที่:
18 กุมภาพันธ์ 2568

หน้า:

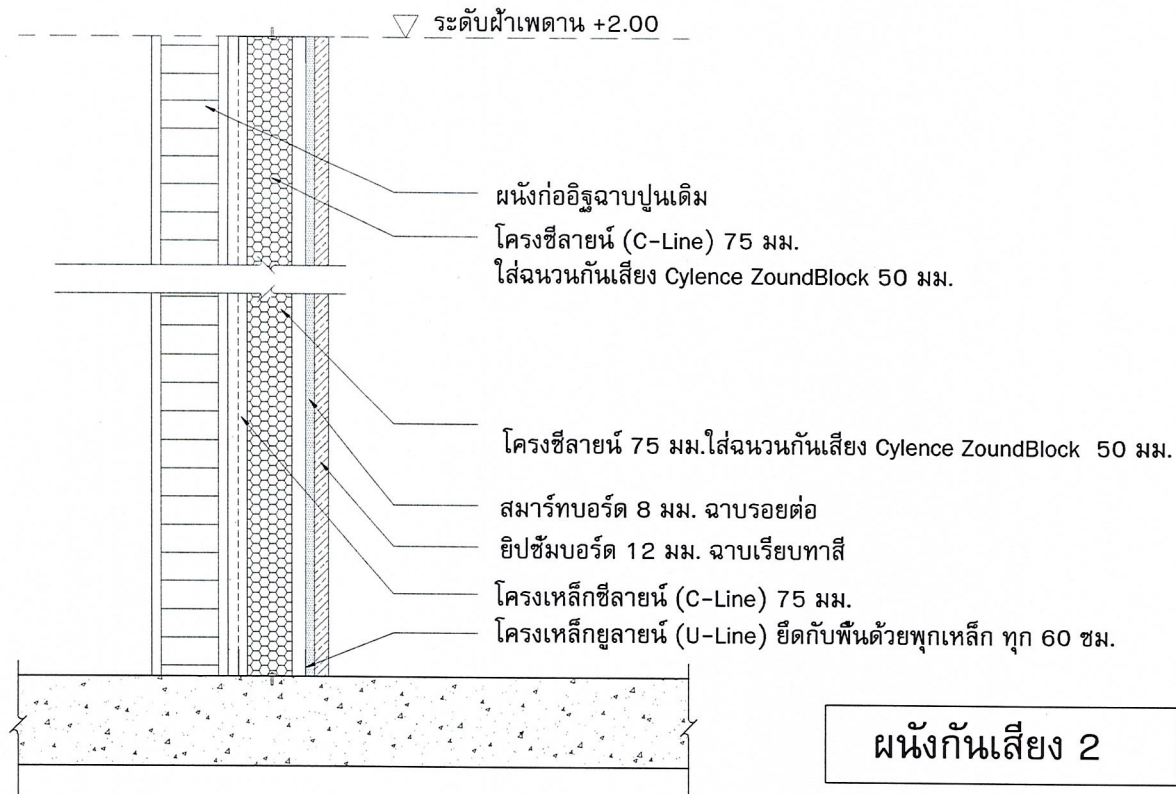
A - 05



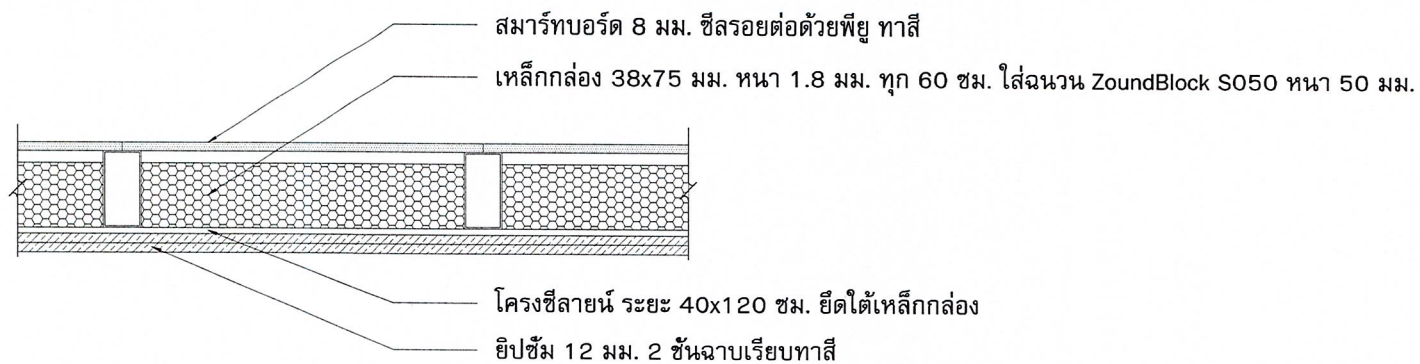
แบบขยายผนังกันเสียง 1

มาตราส่วน Not to Scale

มาตราส่วน:
Not to Scale



ผนังกันเสียง 2



ฝ้ากันเสียง

แบบขยายผนังกันเสียง 2 และแบบขยายฝ้าเพดานกันเสียง

มาตราส่วน Not to Scale



บริษัท เอสซีซี ซีพีจี แอนด์ เซอร์วิส โซลูชัน จำกัด

โครงการ:
ห้องเก็บเสียง

เจ้าของโครงการ:
โรงพยาบาลบางพลี
หมู่ที่ 8 88/1 ต.บางพลีใหญ่ อ.บางพลี
จ.สมุทรปราการ 10540

สถาปนิก:
ธรรมธร ไกรก่อกิจ (ภ-สถ. 10554)

วิศวกรโยธา:
-

วิศวกรเครื่องกล:
-

วิศวกรไฟฟ้า:
-

แบบ:
แบบขยายผนังกันเสียง 2
และแบบขยายฝ้าเพดานกันเสียง

เขียนแบบโดย:
ธรรมธร ไกรก่อกิจ (ภ-สถ. 10554)

วันที่:
18 กุมภาพันธ์ 2568

หน้า:

A - 06

มาตราส่วน:
Not to Scale

9

หนังสือคำประกัน

(หลักประกันสัญญาจ้าง)

เลขที่ 100073361731

วันที่ 14 เดือน มีนาคม พ.ศ. 2568

ข้าพเจ้า บริษัท ธนาคารกสิกรไทย จำกัด (มหาชน) สาขาบางซื่อ สำนักงานตั้งอยู่เลขที่ 716/5 ถนนเดชะวณิช แขวง บางซื่อ เขตบางซื่อ จังหวัดกรุงเทพมหานคร โดย น.ส.ชัชฎา ลุมพิกานนท์ และ น.ส.ดวงพร จันทราสกุล ผู้มีอำนาจลงนามผูกพัน ธนาคาร ขอทำหนังสือคำประกันฉบับนี้ไว้ต่อ โรงพยาบาลบางพลี ซึ่งต่อไปเรียกว่า "ผู้ว่าจ้าง" ดังมีข้อความต่อไปนี้

1. ตามที่ บริษัท เอสซีจี สฟวิง แอนด์ เฮาส์ซิง โซลูชัน จำกัด ซึ่งต่อไปเรียกว่า "ผู้รับจ้าง" ได้ทำสัญญาจ้าง คำประกัน สัญญา งานจ้างกันห้องตรวจสมรรถภาพการได้ยิน กลุ่มงานอาชีพเวชกรรม อาคาร ๙ ชั้น กับผู้ว่าจ้าง ตามสัญญาเลขที่ - ลงวันที่ - ซึ่งผู้รับจ้างต้องวางหลักประกันการปฏิบัติตามสัญญาต่อผู้ว่าจ้าง เป็นจำนวนเงิน 10,032.00 บาท (หนึ่งหมื่นสามสิบสองบาทถ้วน) ซึ่งเท่ากับร้อยละ ห้า (5%) ของมูลค่าทั้งหมดของสัญญา

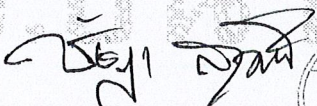
ข้าพเจ้ายินยอมผูกพันตนโดยไม่มีเงื่อนไขที่จะคำประกันในการชำระเงินให้ตามสิทธิเรียกร้องของผู้ว่าจ้าง จำนวนไม่เกิน 10,032.00 บาท (หนึ่งหมื่นสามสิบสองบาทถ้วน) ในฐานะเป็นลูกหนี้ร่วม ในกรณีที่ผู้รับจ้างก่อให้เกิดความเสียหายใดๆ หรือต้อง ชำระค่าปรับ หรือค่าใช้จ่ายใดๆ หรือผู้รับจ้างมิได้ปฏิบัติตามภาระหน้าที่ใดๆ ที่กำหนด ในสัญญาดังกล่าวข้างต้น ทั้งนี้ โดยผู้ว่าจ้างไม่ จำเป็นต้องเรียกร้องให้ผู้รับจ้างชำระหนี้ดังกล่าว

2. หนังสือคำประกันนี้มีผลใช้บังคับตั้งแต่วันที่ทำสัญญาจ้างดังกล่าวข้างต้นจนถึงวันที่ 14 เดือน พฤษภาคม พ.ศ. 2569 และข้าพเจ้าจะไม่เพิกถอนการคำประกันภายในระยะเวลาที่กำหนดไว้

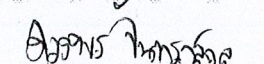
3. หากผู้ว่าจ้างได้ขยายระยะเวลาให้แก่ผู้รับจ้าง ให้ถือว่าข้าพเจ้ายินยอมในกรณีนั้นๆ ด้วย โดยให้ขยายระยะเวลาการคำ ประกันนี้ ออกไปตลอดระยะเวลาที่ผู้ว่าจ้างได้ขยายระยะเวลาให้แก่ผู้รับจ้างดังกล่าวข้างต้น

ข้าพเจ้าได้ลงนามและประทับตราไว้ต่อหน้าพยานเป็นสำคัญ

ลงลายมือชื่อ

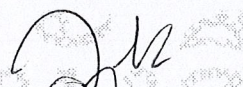

(น.ส.ชัชฎา ลุมพิกานนท์)



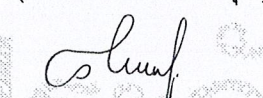

(น.ส.ดวงพร จันทราสกุล)

ผู้คำประกัน

ลงลายมือชื่อ


(น.ส.เอิลดา หาสาลี)

พยาน ลงลายมือชื่อ


(น.ส.ศันสนีย์ อรุณจินดา)

พยาน

การขอคืนหนังสือคำประกัน ทาง EMAIL ได้ที่ : LG_SERVICE@KASIKORNBANK.COM

เมื่อหนังสือคำประกันฉบับนี้หมดอายุบังคับ หรือหมดภาระผูกพันแล้ว โปรดส่งคืนธนาคาร

กรณีประสงค์ขอให้ธนาคารจ่ายเงินแทนตามภาระหนังสือคำประกันฉบับนี้ ขอให้จัดส่งผ่านช่องทาง (1) สาขาที่ออกหนังสือคำประกัน โดยการส่งมอบให้แก่เจ้าหน้าที่สาขา (by Hand) หรือ (2) ส่ง ไปรษณีย์และลงทะเบียนตอบรับไปยัง งานหนังสือคำประกัน สำนักงานใหญ่ อาคารแจ้งวัฒนะ ชั้น 5 เลขที่ 47/7 หมู่ 3 ตำบลบ้านใหม่ อำเภอปากเกร็ด จังหวัดนนทบุรี 11120

SR-815000000368-1-1 : -

P_CGD_PER_001_TH

2738367

K-Contact Center 02-8888888
www.kasikornbank.com

บริการทุกระดับประทับใจ

ทะเบียนเลขที่ 0107536000315