

สัญญาจ้างปรับปรุงห้องพักโรงพยาบาลแฟลตพักพยาบาล ๗ ชั้น ๔๐ ยูนิต (๔๐ ห้อง)

โรงพยาบาลบางพลี

สัญญาเลขที่ ๑๐๖/๒๕๖๓

สัญญานี้ทำขึ้น ณ ศาลากลางจังหวัดสมุทรปราการ ตำบลปากน้ำ อำเภอเมืองสมุทรปราการ จังหวัดสมุทรปราการ เมื่อวันที่ ๒๕ เดือน กรกฎาคม พ.ศ.๒๕๖๓ ระหว่างจังหวัดสมุทรปราการ โดย นายพิเชษฐ พัวพันกิจเจริญ ผู้อำนวยการโรงพยาบาลบางพลี ปฏิบัติราชการแทนผู้ว่าราชการจังหวัดสมุทรปราการ ตามคำสั่งจังหวัดสมุทรปราการ ที่ ๑๐๘๗/๒๕๖๑ ลงวันที่ ๑๙ พฤษภาคม พ.ศ. ๒๕๖๑ ซึ่งต่อไปในสัญญานี้เรียกว่า “ผู้ว่าจ้าง” ฝ่ายหนึ่งกับ นายสมชัย สงวนไพบูลย์ อายุบ้านเลขที่ ๑๖๑/๒๖๕ หมู่ที่ ๑ ตำบลเทพารักษ์ อำเภอเมืองสมุทรปราการ จังหวัดสมุทรปราการ ผู้ถือบัตรประจำตัวประชาชนเลขที่ ๓๗๔๐๓๐๐๖๔๙๕๗๓ ดังปรากฏตามสำเนาบัตรประจำตัวประชาชนแนบท้ายสัญญานี้ ซึ่งต่อไปในสัญญานี้ จะเรียกว่า “ผู้รับจ้าง” อีกฝ่ายหนึ่ง

คู่สัญญาได้ตกลงกันมีข้อความดังต่อไปนี้

ข้อ ๑. ข้อตกลงว่าจ้าง

ผู้ว่าจ้างตกลงจ้างและผู้รับจ้างตกลงรับจ้างทำงาน ปรับปรุงห้องพักโรงพยาบาลแฟลตพักพยาบาล ๗ ชั้น ๔๐ ยูนิต (๔๐ ห้อง) ณ โรงพยาบาลบางพลี ตำบลบางพลีใหญ่ อำเภอ~~บาง~~ จังหวัดสมุทรปราการ ตามข้อกำหนดและเงื่อนไขแห่งสัญญานี้รวมทั้งเอกสารแนบท้ายสัญญา

ผู้รับจ้างตกลงที่จะจัดหาแรงงานและวัสดุ เครื่องมือเครื่องใช้ ตลอดจนอุปกรณ์ต่าง ๆ ชนิดใดเพื่อใช้ในงานจ้างตามสัญญานี้

ข้อ ๒. เอกสารอันเป็นส่วนหนึ่งของสัญญา

เอกสารแนบท้ายสัญญาดังต่อไปนี้ให้ถือเป็นส่วนหนึ่งของสัญญานี้

๒.๑ ผนวก ๑ (แบบรูป) จำนวน ๖ หน้า

๒.๒ ผนวก ๒ (ใบแจ้งปริมาณงานและราคา) จำนวน ๓ หน้า

๒.๓ ผนวก ๓ (ใบเสนอราคา) จำนวน ๑ หน้า

๒.๔ ผนวก ๔ (หนังสือสำนักเลขานุการคณะกรรมการรัฐมนตรี จำนวน ๔ หน้า

ที่ ๙๙๐๓/ว ๑๐๙)

ความได้ในเอกสารแนบท้ายสัญญาที่ขัดหรือแย้งกับข้อความในสัญญานี้ ให้ใช้ข้อความในสัญญานี้ บังคับและในกรณีที่เอกสารแนบท้ายสัญญาขัดแย้งกันเอง ผู้รับจ้างจะต้องปฏิบัติตามคำวินิจฉัยของผู้ว่าจ้าง คำวินิจฉัยของผู้ว่าจ้างให้ถือเป็นที่สุด และผู้รับจ้างไม่มีสิทธิเรียกร้องค่าจ้าง ค่าเสียหายหรือค่าใช้จ่ายใด ๆ เพิ่มเติม จากผู้ว่าจ้างทั้งสิ้น

/ข้อ ๓. หลักประกัน...

(ลงชื่อ)..........ผู้ว่าจ้าง

(นายพิเชษฐ พัวพันกิจเจริญ)

ผู้อำนวยการโรงพยาบาลบางพลี ปฏิบัติราชการแทน

ผู้ว่าราชการจังหวัดสมุทรปราการ

(ลงชื่อ)..........ผู้รับจ้าง

(นายสมชัย สงวนไพบูลย์)

ข้อ ๓. หลักประกันการปฏิบัติตามสัญญา

ในขณะทำสัญญานี้ ผู้รับจ้างได้นำหลักประกันเป็น เงินสด เป็นจำนวนเงิน ๒๓,๙๕๐.๐๐ บาท (สองหมื่นสามพันเก้าร้อยห้าสิบบาทถ้วน) ซึ่งเท่ากับร้อยละ ๕ (๕%) ของราคาก่อจ้างตามสัญญา มาครอบให้แก่ ผู้ว่าจ้างเพื่อเป็นหลักประกันการปฏิบัติตามสัญญานี้

หลักประกันที่ผู้รับจ้างนำมาขอให้ตามวรรคหนึ่ง จะต้องมีอายุครองคุณความรับผิดทั้งปวง ของผู้รับจ้างตลอดอายุสัญญา ถ้าหลักประกันที่ผู้รับจ้างนำมาขอให้ดังกล่าวลดลงหรือเสื่อมค่าลงหรือมีอายุ ไม่ครบคุณถึงความรับผิดของผู้รับจ้างตลอดอายุสัญญา ไม่ว่าด้วยเหตุใดๆ ก็ตาม รวมถึงกรณีผู้รับจ้างส่งมอบงาน ล่าช้าเป็นเหตุให้ระยะเวลาแล้วเสร็จหรือวันครบกำหนดความรับผิดในความชำรุดบกพร่องตามสัญญาเปลี่ยนแปลงไป ไม่ว่าจะเกิดขึ้นคราวใด ผู้รับจ้างต้องหาหลักประกันใหม่หรือหลักประกันเพิ่มเติมให้มีจำนวนครบถ้วนตามวรรคหนึ่ง ตามอوبให้แก่ผู้ว่าจ้างภายใน.....๑๕....(สิบห้า) วัน นับถัดจากวันที่ได้รับแจ้งเป็นหนังสือจากผู้ว่าจ้าง

หลักประกันที่ผู้รับจ้างนำมาขอไว้ตามข้อนี้ ผู้ว่าจ้างจะคืนให้แก่ผู้รับจ้างโดยไม่มีดอกเบี้ยเมื่อ ผู้รับจ้างพ้นจากข้อผูกพันและความรับผิดทั้งปวงตามสัญญานี้แล้ว

ข้อ ๔. ค่าจ้างและการจ่ายเงิน

ผู้ว่าจ้างคงเหลือและผู้รับจ้างคงเหลือเงินค่าจ้างจำนวนเงิน ๔๗๘,๐๐๐.๐๐ บาท (สี่แสนเจ็ดหมื่น- ก้าพันบาทถ้วน) ซึ่งได้รวมภาษีมูลค่าเพิ่ม จำนวน ๓๓,๘๕๖.๔๕ บาท (สามหมื่นหนึ่งพันสามร้อยสามสิบหกบาท- สี่สิบห้าสตางค์) ตลอดจนภาษีอากรอื่นๆ และค่าใช้จ่ายทั้งปวงด้วยแล้ว โดยถือราคาเหมาร่วมเป็นเกณฑ์และกำหนด จ่ายเงิน เมื่อผู้รับจ้างได้ปฏิบัติงานทั้งหมดให้แล้วเสร็จเรียบร้อยตามสัญญา รวมทั้งทำการที่ก่อสร้างให้สะอาด เรียบร้อยตามที่กำหนดไว้ในข้อ ๑๕

ข้อ ๕. กำหนดเวลาแล้วเสร็จและสิทธิของผู้ว่าจ้างในการบอกรอเลิกสัญญา

ภายในกำหนด ๓ (สาม) วัน นับถัดจากวันลงนามในสัญญา ผู้รับจ้างจะต้องเสนอแผนงานให้เป็นที่ พอยใจแก่ผู้ว่าจ้าง โดยแสดงถึงขั้นตอนของการทำงานและกำหนดเวลาที่ต้องใช้ในการทำงานหลักต่างๆ ให้แล้วเสร็จ

ผู้รับจ้างต้องเริ่มทำงานที่รับจ้างนับถัดจากวันที่ได้รับหนังสือแจ้งให้เริ่มงาน และจะต้องทำงานให้ แล้วเสร็จภายในกำหนด ๓๐ (สามสิบ) วัน นับถัดจากวันที่ได้รับหนังสือแจ้งดังกล่าวนั้น

ถ้าผู้รับจ้างมีได้เสนอแผนงาน หรือมีได้ลงมือทำงานภายในกำหนดเวลาหรือไม่สามารถทำงานให้ แล้วเสร็จตามกำหนดเวลา หรือมีเหตุให้เชื่อได้ว่าผู้รับจ้างไม่สามารถทำงานให้แล้วเสร็จภายในกำหนดเวลา หรือจะ แล้วเสร็จล่าช้าเกินกว่ากำหนดเวลา หรือผู้รับจ้างทำผิดสัญญาข้อใดข้อหนึ่ง หรือตกเป็นผู้ถูกพิทักษ์ทรัพย์เด็ดขาด หรือตกเป็นผู้ล้มละลาย หรือเพิกเฉยไม่ปฏิบัติตามคำสั่งของคณะกรรมการตรวจสอบพัสดุหรือผู้ควบคุมงานหรือ บริษัทที่ปรึกษาซึ่งได้รับมอบอำนาจจากผู้ว่าจ้าง ผู้ว่าจ้างมีสิทธิจะบอกรอเลิกสัญญานี้ได้ และมีสิทธิจ้างผู้รับจ้างราย ใหม่เข้าทำงานของผู้รับจ้างให้ถูกต้องไปได้ด้วย การใช้สิทธิบอกรอเลิกสัญญานี้ไม่กระทบสิทธิของผู้ว่าจ้างที่จะ เรียกร้องค่าเสียหายจากผู้รับจ้าง

การที่ผู้ว่าจ้างไม่ใช้สิทธิเลิกสัญญาดังกล่าวข้างต้นนั้น ไม่เป็นเหตุให้ผู้รับจ้างพ้นจากความรับผิดตาม สัญญา

/ข้อ ๖. ความรับผิดชอบ...

(ลงชื่อ).....
ผู้ว่าจ้าง

(นายพิเชฐ พัวพันกิจเจริญ)

ผู้อำนวยการโรงพยาบาลบางพลี ปฏิบัติราชการแทน

ผู้ว่าราชการจังหวัดสมุทรปราการ

(ลงชื่อ).....
ผู้รับจ้าง

(นายสมชาย สงวนไพบูลย์)

ข้อ ๖. ความรับผิดชอบในความชำรุดบกพร่องของงานจ้าง

เมื่องานแล้วเสร็จบธุริณ์ และผู้ว่าจ้างได้รับมอบงานจากผู้รับจ้างหรือจากผู้รับจ้างรายใหม่ ในกรณีที่มีการบอกเลิกสัญญาตามข้อ ๕ หากมีเหตุชำรุดบกพร่องหรือเสียหายเกิดขึ้นจากการจ้างนี้ภายในกำหนด ..๒..(สอง) ปี (....) เดือน นับถัดจากวันที่ได้รับมอบงานดังกล่าวซึ่งความชำรุดบกพร่องหรือเสียหายนั้นเกิดจากความบกพร่องของผู้รับจ้างอันเกิดจากการใช้สัดที่ไม่ถูกต้องหรือทำไว้ไม่เรียบร้อย หรือทำไม่ถูกต้องตามมาตรฐานแห่งหลักวิชา ผู้รับจ้างจะต้องรับทำการแก้ไขให้เป็นที่เรียบร้อยโดยไม่ชักช้า โดยผู้ว่าจ้างไม่ต้องออกเงินใดๆ ในกรณีทั้งสิ้น หากผู้รับจ้างไม่กระทำการดังกล่าวภายในกำหนด...๗... (เจ็ด) วัน นับถัดจากวันที่ได้รับแจ้งเป็นหนังสือจากผู้ว่าจ้างหรือไม่ทำการแก้ไขให้ถูกต้องเรียบร้อยภายในเวลาที่ผู้ว่าจ้างกำหนด ให้ผู้ว่าจ้างมีสิทธิที่จะทำการนั้นเองหรือจ้างผู้อื่นให้ทำงานนั้น โดยผู้รับจ้างต้องเป็นผู้อุทกค่าใช้จ่ายเองทั้งสิ้น

ในกรณีเร่งด่วนจำเป็นต้องรีบแก้ไขเหตุชำรุดบกพร่องหรือเสียหายโดยเร็ว และไม่อาจรอให้ผู้รับจ้างแก้ไขในระยะเวลาที่กำหนดได้ตามวรรคหนึ่งได้ ผู้ว่าจ้างมีสิทธิเข้าจัดการแก้ไขเหตุชำรุดบกพร่องหรือเสียหายนั้นเอง หรือจ้างผู้อื่นให้ซ่อมแซมความชำรุดบกพร่องหรือเสียหาย โดยผู้รับจ้างต้องรับผิดชอบชำระค่าใช้จ่ายทั้งหมด

การที่ผู้ว่าจ้างทำการนั้นเอง หรือจ้างผู้อื่นให้ทำงานนั้นแทนผู้รับจ้าง ไม่ทำให้ผู้รับจ้างหลุดพ้นจากความรับผิดตามสัญญา หากผู้รับจ้างไม่ชดใช้ค่าใช้จ่ายหรือค่าเสียหายตามที่ผู้ว่าจ้างเรียกร้องผู้ว่าจ้างมีสิทธิบังคับหากหลักประกันการปฏิบัติตามสัญญาได้

ข้อ ๗. การจ้างซ่อม

ผู้รับจ้างจะต้องไม่เอางานทั้งหมดหรือแต่บางส่วนแห่งสัญญานี้ไปจ้างช่วงอีกหอดหนึ่งเว้นแต่การจ้างช่วงงานแต่บางส่วนที่ได้รับอนุญาตเป็นหนังสือจากผู้ว่าจ้างแล้ว การที่ผู้ว่าจ้างได้อนุญาตให้จ้างช่วงงานแต่บางส่วนดังกล่าวนั้น ไม่เป็นเหตุให้ผู้รับจ้างหลุดพ้นจากความรับผิดหรือพ้นระหว่างที่ตามสัญญานี้ และผู้รับจ้างจะยังคงต้องรับผิดในความผิดและความประมาทเลินเล่อของผู้รับจ้างช่วงหรือของตัวแทนหรือลูกจ้างของผู้รับจ้างช่วงนั้นทุกประการ

กรณีผู้รับจ้างไปจ้างช่วงงานแต่บางส่วนโดยฝ่าฝืนความในวรรคหนึ่ง ผู้รับจ้างต้องชำระค่าปรับให้แก่ผู้ว่าจ้างเป็นจำนวนเงินในอัตราร้อยละ...๑๐...(สิบ) ของวงเงินของงานที่จ้างช่วงตามสัญญา ทั้งนี้ ไม่ตัดสิทธิผู้ว่าจ้างในการบอกเลิกสัญญา

ข้อ ๘. การควบคุมงานของผู้รับจ้าง

ผู้รับจ้างจะต้องควบคุมงานที่รับจ้างอย่างເօາໃສ ด้วยประสิทธิภาพและความชำนาญและในระหว่างทำงานที่รับจ้างจะต้องจัดให้มีผู้แทนซึ่งทำงานเต็มเวลาเป็นผู้รับผิดชอบควบคุมงานของผู้รับจ้าง ผู้แทนดังกล่าวจะต้องได้รับมอบอำนาจจากผู้รับจ้าง คำสั่งหรือคำแนะนำใดๆ ที่ผู้ว่าจ้างคณະกรรมการตรวจรับพัสดุผู้ควบคุมงาน หรือบริษัทที่ปรึกษาที่ผู้ว่าจ้างแต่งตั้งได้แจ้งแก่ผู้แทนเข่นว่านั้นให้ถือว่าเป็นคำสั่งหรือคำแนะนำที่ได้แจ้งแก่ผู้รับจ้าง การแต่งตั้งผู้แทนตามข้อนี้จะต้องทำเป็นหนังสือและต้องได้รับความเห็นชอบเป็นหนังสือจากผู้ว่าจ้าง การเปลี่ยนตัวหรือแต่งตั้งผู้แทนใหม่จะทำมิได้หากไม่ได้รับความเห็นชอบเป็นหนังสือจากผู้ว่าจ้างก่อน

ผู้ว่าจ้างมีสิทธิที่จะขอให้เปลี่ยนตัวผู้แทนตามวรรคหนึ่ง โดยแจ้งเป็นหนังสือไปยังผู้รับจ้าง และผู้รับจ้างจะต้องทำการเปลี่ยนตัวผู้แทนนั้นโดยพลัน โดยไม่คิดค่าจ้างหรือราคาเพิ่มหรืออ้างเป็นเหตุเพื่อขยายอายุสัญญาอันเนื่องมาจากเหตุนี้

/ข้อ ๙. ความรับผิด...

(ลงชื่อ)..........ผู้รับจ้าง

(นายพิเชฐ พวพันกิจเจริญ)

ผู้อำนวยการโรงพยาบาลบางพลี ปฏิบัติราชการแทน

ผู้วาราชการจังหวัดสมุทรปราการ

(ลงชื่อ)..........ผู้รับจ้าง

(นายสมชัย สงวนไฟบูลย์)

ข้อ ๙. ความรับผิดชอบผู้รับจ้าง

ผู้รับจ้างจะต้องรับผิดชอบอุบัติเหตุ ความเสียหาย หรือภัยันตรายใดๆ อันเกิดจากการปฏิบัติงานของผู้รับจ้าง และจะต้องรับผิดชอบความเสียหายจากการกระทำของลูกจ้างหรือตัวแทนของผู้รับจ้าง และจากการปฏิบัติงานของผู้รับจ้างช่วงด้วย (ถ้ามี)

ความเสียหายใดๆ อันเกิดแก่งานที่ผู้รับจ้างได้ทำขึ้น แม้จะเกิดขึ้นเพระเหตุสุดวิสัยก็ตาม ผู้รับจ้างจะต้องรับผิดชอบโดยซ่อมแซมให้คืนดีหรือเปลี่ยนให้ใหม่โดยค่าใช้จ่ายของผู้รับจ้างเอง เว้นแต่ความเสียหายนั้นเกิดจากความผิดของผู้ว่าจ้าง ทั้งนี้ ความรับผิดชอบของผู้รับจ้างดังกล่าวในข้อนี้จะสิ้นสุดลงเมื่อผู้ว่าจ้างได้รับมอบงานครั้งสุดท้าย ซึ่งหลังจากนั้นผู้รับจ้างคงต้องรับผิดเพียงในกรณีชำรุดบกพร่องหรือความเสียหายดังกล่าวในข้อ ๖ เท่านั้น

ผู้รับจ้างจะต้องรับผิดชอบค่าเสียหายที่ได้รับมาในอัตราและตามกำหนดเวลาที่ผู้รับจ้างหรือลูกจ้างหรือตัวแทนของผู้รับจ้าง รวมถึงผู้รับจ้างช่วง (ถ้ามี) ตามสัญญา หากผู้ว่าจ้างถูกเรียกร้องหรือฟ้องร้องหรือต้องชดใช้ค่าเสียหายให้แก่บุคคลภายนอกไปแล้ว ผู้รับจ้างจะต้องดำเนินการใดๆ เพื่อให้มีการว่าต่างแก่ต่างให้แก่ผู้ว่าจ้างโดยค่าใช้จ่ายของผู้รับจ้างเอง รวมทั้งผู้รับจ้างจะต้องชดใช้ค่าเสียหายนั้นๆ ตลอดจนค่าใช้จ่ายใดๆ อันเกิดจากการถูกเรียกร้องหรือถูกฟ้องร้องให้แก่ผู้ว่าจ้างทันที

ข้อ ๑๐. การจ่ายเงินแก่ลูกจ้าง

ผู้รับจ้างจะต้องจ่ายเงินแก่ลูกจ้างที่ผู้รับจ้างได้จ้างมาในอัตราและตามกำหนดเวลาที่ผู้รับจ้างได้ตกลงหรือทำสัญญาว่าต่อลูกจ้างดังกล่าว

ถ้าผู้รับจ้างไม่จ่ายเงินค่าจ้างหรือค่าทดแทนอื่นใดแก่ลูกจ้างดังกล่าวในวรคหนึ่งผู้ว่าจ้างมีสิทธิที่จะเอาเงินค่าจ้างที่จะต้องจ่ายแก่ผู้รับจ้างมาจ่ายให้แก่ลูกจ้างของผู้รับจ้างดังกล่าว และให้ถือว่าผู้ว่าจ้างได้จ่ายเงินจำนวนนั้นเป็นค่าจ้างให้แก่ผู้รับจ้างตามสัญญาแล้ว

ผู้รับจ้างจะต้องจัดให้มีประกันภัยสำหรับลูกจ้างทุกคนที่จ้างมาทำงาน โดยให้ครอบคลุมถึงความรับผิดชอบทั้งปวงของผู้รับจ้าง รวมทั้งผู้รับจ้างช่วง (ถ้ามี) ในกรณีความเสียหายที่คิดค่าสินไหมทดแทนได้ตามกฎหมายซึ่งเกิดจากอุบัติเหตุหรือภัยันตรายใดๆ ต่อลูกจ้างหรือบุคคลอื่นที่ผู้รับจ้างหรือผู้รับจ้างช่วงจ้างมาทำงาน ผู้รับจ้างจะต้องส่งมอบกรมธรรม์ประกันภัยดังกล่าวพร้อมทั้งหลักฐานการชำระเบี้ยประกันให้แก่ผู้ว่าจ้างเมื่อผู้ว่าจ้างเรียกร้อง

ผู้รับจ้างจะต้องจัดให้มีประกันภัยสำหรับลูกจ้างทุกคนที่จ้างมาทำงาน โดยให้ครอบคลุมถึงความรับผิดชอบทั้งปวงของผู้รับจ้าง รวมทั้งผู้รับจ้างช่วง (ถ้ามี) ในกรณีความเสียหายที่คิดค่าสินไหมทดแทนได้ตามกฎหมายซึ่งเกิดจากอุบัติเหตุหรือภัยันตรายใดๆ ต่อลูกจ้างหรือบุคคลอื่นที่ผู้รับจ้างหรือผู้รับจ้างช่วงจ้างมาทำงาน ผู้รับจ้างจะต้องส่งมอบกรมธรรม์ประกันภัยดังกล่าวพร้อมทั้งหลักฐานการชำระเบี้ยประกันให้แก่ผู้ว่าจ้างเมื่อผู้ว่าจ้างเรียกร้อง

ข้อ ๑๑. การตรวจงานจ้าง

ถ้าผู้ว่าจ้างแต่งตั้งคณะกรรมการตรวจรับพัสดุ ผู้ควบคุมงาน หรือบริษัทที่ปรึกษาเพื่อควบคุมการทำงานของผู้รับจ้าง คณะกรรมการตรวจรับพัสดุ ผู้ควบคุมงาน หรือบริษัทที่ปรึกษานั้นเมื่ออำนวยเข้าไปตรวจการงานในโรงงานและสถานที่ก่อสร้างได้ทุกเวลา และผู้รับจ้างจะต้องอำนวยความสะดวกและให้ความช่วยเหลือในการนั้นตามสมควร

การที่มีคณะกรรมการตรวจรับพัสดุ ผู้ควบคุมงาน หรือบริษัทที่ปรึกษานั้น หาทำให้ผู้รับจ้างพ้นความรับผิดชอบตามสัญญานี้ข้อใดข้อหนึ่งไม่

/ข้อ ๑๒. แบบรูป...

(ลงชื่อ).....
/.....ผู้ว่าจ้าง

(นายพิเชษฐ พัวพันกิจเจริญ)

(ลงชื่อ).....
/.....ผู้รับจ้าง

(นายสมชัย สงวนไพบูลย์)

ผู้อำนวยการโรงพยาบาลบางพลี ปฏิบัติราชการแทน

ผู้ว่าราชการจังหวัดสมุทรปราการ

ข้อ ๑๒. แบบรูปและรายการลงทะเบียนคลาดเคลื่อน

ผู้รับจ้างจะต้องรับรองว่าได้ตรวจสอบและทำความเข้าใจในแบบรูปและรายการลงทะเบียนโดยถ้วนแล้วหากปรากฏว่าแบบรูปและรายการลงทะเบียนนั้นผิดพลาดหรือคลาดเคลื่อนไปจากหลักการทางวิศวกรรมหรือทางเทคนิค ผู้รับจ้างตกลงที่จะปฏิบัติตามคำวินิจฉัยของผู้ว่าจ้าง คณะกรรมการตรวจรับพัสดุ ผู้ควบคุมงาน หรือบริษัทที่ปรึกษาที่ผู้ว่าจ้างแต่งตั้ง เพื่อให้งานแล้วเสร็จรืบรวม คำวินิจฉัยดังกล่าวให้ถือเป็นที่สุด โดยผู้รับจ้างจะคิดค่าจ้างค่าเสียหาย หรือค่าใช้จ่ายใดๆ เพิ่มขึ้นจากผู้ว่าจ้าง หรือขอขยายอายุสัญญาไม่ได้

ข้อ ๑๓. การควบคุมงานโดยผู้ว่าจ้าง

ผู้รับจ้างตกลงว่าคณะกรรมการตรวจรับพัสดุ ผู้ควบคุมงาน หรือบริษัทที่ปรึกษาที่ผู้ว่าจ้างแต่งตั้ง มีอำนาจที่จะตรวจสอบและควบคุมงานเพื่อให้เป็นไปตามสัญญานี้และมีอำนาจที่จะสั่งให้แก้ไขเปลี่ยนแปลง เพิ่มเติม หรือตัดถอนซึ่งงานตามสัญญานี้ หากผู้รับจ้างขัดขืนไม่ปฏิบัติตาม ผู้ว่าจ้างคณะกรรมการตรวจรับพัสดุ ผู้ควบคุมงาน หรือบริษัทที่ปรึกษา มีอำนาจที่จะสั่งให้หยุดการนั้นชั่วคราวได้ความล่าช้าในกรณีเช่นนี้ ผู้รับจ้างจะถือเป็นเหตุขอขยายระยะเวลาการปฏิบัติงานตามสัญญาหรือเรียกร้องค่าเสียหายใดๆ ไม่ได้ทั้งสิ้น

ข้อ ๑๔. งานพิเศษและการแก้ไขงาน

ผู้ว่าจ้างมีสิทธิที่จะสั่งเป็นหนังสือให้ผู้รับจ้างทำงานพิเศษซึ่งไม่ได้แสดงไว้หรือรวมอยู่ในเอกสารสัญญานี้ หากงานพิเศษนั้นๆ อยู่ในขอบข่ายทั่วไปแห่งวัตถุประสงค์ของสัญญานี้ นอกจากนี้ผู้ว่าจ้างยังมีสิทธิสั่งให้เปลี่ยนแปลงหรือแก้ไขแบบรูปและข้อกำหนดต่างๆ ในเอกสารสัญญานี้ด้วย

อัตราค่าจ้างหรือราคากำหนดไว้ในสัญญานี้ ให้กำหนดใช้สำหรับงานพิเศษหรืองานที่เพิ่มเติมขึ้น หรือตัดถอนลงทั้งปวงตามคำสั่งของผู้ว่าจ้าง หากในสัญญามิได้กำหนดไว้ถึงอัตราค่าจ้าง หรือราค�다้วย ที่จะนำมาใช้สำหรับงานพิเศษหรืองานที่เพิ่มขึ้นหรือลดลงดังกล่าว ผู้ว่าจ้างและผู้รับจ้างจะได้ตกลงกันที่จะกำหนดอัตราค่าจ้างหรือราคากำหนดที่เพิ่มขึ้นหรือลดลง รวมทั้งการขยายระยะเวลา (ถ้ามี) กันใหม่เพื่อความเหมาะสม ในกรณีที่ตกลงกันไม่ได้ ผู้ว่าจ้างจะกำหนดอัตราจ้างหรือราคากำหนดตามแต่ผู้ว่าจ้างจะเห็นว่าเหมาะสมและถูกต้อง ซึ่งผู้รับจ้างจะต้องปฏิบัติงานตามคำสั่งของผู้ว่าจ้างไปก่อนเพื่อมิให้เกิดความเสียหายแก่งานที่จ้าง

ข้อ ๑๕. ค่าปรับ

หากผู้รับจ้างไม่สามารถทำงานให้แล้วเสร็จภายในเวลาที่กำหนดไว้ในสัญญาและผู้ว่าจ้างยังมิได้บอกเลิกสัญญา ผู้รับจ้างจะต้องชำระค่าปรับให้แก่ผู้ว่าจ้างเป็นจำนวนเงินวันละ ๕๗๘.๐๐ บาท (สี่ร้อยเจ็ดสิบเก้าบาทถ้วน) และจะต้องชำระค่าใช้จ่ายในการควบคุมงาน (ถ้ามี) ในเมื่อผู้ว่าจ้างต้องจ้างผู้ควบคุมงานอีกต่อหนึ่งเป็นจำนวนเงินวันละ.....บาท (.....) นับถัดจากวันที่ครบกำหนดเวลาแล้วเสร็จของงานตามสัญญา หรือวันที่ผู้ว่าจ้างได้ขยายเวลาทำงานให้จนถึงวันที่ทำงานแล้วเสร็จจริง นอกจากนี้ ผู้รับจ้างยอมให้ผู้ว่าจ้างเรียกค่าเสียหายอันเกิดขึ้นจากการที่ผู้รับจ้างทำงานล่าช้าเฉพาะส่วนที่เกินกว่าจำนวนค่าปรับและค่าใช้จ่ายดังกล่าวได้ออกด้วย

(ลงชื่อ).....
ผู้ว่าจ้าง

(นายพิเชษฐ พัวพันกิจเจริญ)

ผู้อำนวยการโรงพยาบาลบางพลี ปฏิบัติราชการแทน
ผู้ว่าราชการจังหวัดสมุทรปราการ

ในระหว่าง...
(ลงชื่อ).....
ผู้รับจ้าง
(นายสมชัย สงวนไพบูลย์)

ในระหว่างที่ผู้ว่าจังยังมีได้บอกเลิกสัญญาอัน หากผู้ว่าจังเห็นว่าผู้รับจ้างจะไม่สามารถปฏิบัติตามสัญญาต่อไปได้ ผู้ว่าจังจะใช้สิทธิบอกเลิกสัญญาและใช้สิทธิตามข้อ ๑๖ นี้ได้ และถ้าผู้ว่าจ้างได้แจ้งข้อเรียกร้องไปยังผู้รับจ้างเมื่อครบกำหนดเวลาแล้วเสร็จของงานขอให้ชำระค่าปรับแล้ว ผู้ว่าจังมีสิทธิที่จะปรับผู้รับจ้างจนถึงวันบอกเลิกสัญญาได้อีกด้วย

ข้อ ๑๖. สิทธิของผู้ว่าจ้างภายหลังบอกเลิกสัญญา

ในกรณีที่ผู้ว่าจังบอกเลิกสัญญาผู้ว่าจังอาจทำงานนั้นเองหรือว่าจ้างผู้อื่นให้ทำงานนั้นต่อจนแล้วเสร็จก็ได้ ผู้ว่าจังหรือผู้ที่รับจ้างทำงานนั้นต้องมีสิทธิใช้เครื่องใช้การก่อสร้าง สิ่งที่สร้างขึ้นซึ่คราวสำหรับงานก่อสร้างและวัสดุต่าง ๆ ซึ่งเห็นว่าจะต้องสงวนเอาไว้เพื่อการปฏิบัติงานตามสัญญาตามที่จะเห็นสมควร

ในกรณีดังกล่าว ผู้ว่าจังมีสิทธิรื้อบังคับจากหลักประกันการปฏิบัติตามสัญญาทั้งหมดหรือบางส่วน ตามแต่จะเห็นสมควร นอกจากนั้นผู้รับจ้างจะต้องรับผิดชอบในค่าเสียหายซึ่งเป็นจำนวนเกินกว่าหลักประกันการปฏิบัติตามสัญญา รวมทั้งค่าใช้จ่ายที่เพิ่มขึ้นในการทำงานนั้นต่อให้แล้วเสร็จตามสัญญา ตลอดจนค่าใช้จ่ายในการควบคุมงานเพิ่ม (ถ้ามี) ซึ่งผู้ว่าจังจะหักออกจากเงินประกันผลงานหรือจำนวนเงินเดาฯ ที่จะจ่ายให้แก่ผู้รับจ้างก็ได้

ข้อ ๑๗. การบังคับค่าปรับ ค่าเสียหาย และค่าใช้จ่าย

ในกรณีที่ผู้รับจ้างไม่ปฏิบัติตามสัญญาข้อใดข้อหนึ่งด้วยเหตุใดๆ ก็ตาม จะเป็นเหตุให้เกิดค่าปรับค่าเสียหาย หรือค่าใช้จ่ายแก่ผู้ว่าจัง ผู้รับจ้างต้องชดใช้ค่าปรับ ค่าเสียหาย หรือค่าใช้จ่ายดังกล่าวให้แก่ผู้ว่าจัง โดยสิ้นเชิงภายในกำหนด ๑๕ (สิบห้า) วัน นับตั้งจากวันที่ได้รับแจ้งเป็นหนังสือจากผู้ว่าจัง หากผู้รับจ้างไม่ชดใช้ให้ถูกต้องครบถ้วนภายในระยะเวลาดังกล่าวให้ผู้ว่าจังมีสิทธิที่จะหักออกจากจำนวนเงินค่าจ้างที่ต้องชำระ หรือจากเงินประกันผลงานของผู้รับจ้าง หรือบังคับจากหลักประกันการปฏิบัติตามสัญญาได้ทันที

หากค่าปรับ ค่าเสียหาย หรือค่าใช้จ่ายที่บังคับจากเงินค่าจ้างที่ต้องชำระ เงินประกันผลงานหรือหลักประกันการปฏิบัติตามสัญญาแล้วยังไม่เพียงพอ ผู้รับจ้างยินยอมชำระส่วนที่เหลือที่ยังขาดอยู่จนครบถ้วนตามจำนวนค่าปรับ ค่าเสียหาย หรือค่าใช้จ่ายนั้น ภายในกำหนด ๑๕ (สิบห้า) วันนับตั้งจากวันที่ได้รับแจ้งเป็นหนังสือจากผู้ว่าจัง

หากมีเงินค่าจ้างตามสัญญาที่หักไว้จ่ายเป็นค่าปรับ ค่าเสียหาย หรือค่าใช้จ่ายแล้วยังเหลืออยู่อีกเท่าใด ผู้ว่าจังจะคืนให้แก่ผู้รับจ้างทั้งหมด

ข้อ ๑๘. การทำบริเวณก่อสร้างให้เรียบร้อย

ผู้รับจ้างจะต้องรักษาบริเวณสถานที่ปฏิบัติงานตามสัญญานี้ รวมทั้งโรงงานหรือสิ่งอำนวยความสะดวกในการทำงานของผู้รับจ้าง ลูกจ้าง ตัวแทน หรือของผู้รับจ้างช่วย (ถ้ามี) ให้สะอาด ปลอดภัย และมีประสิทธิภาพในการใช้งานตลอดระยะเวลาการจ้าง และเมื่อทำงานเสร็จสิ้นแล้วจะต้องข้าย้ายบรรดาเครื่องใช้ในการทำงานจ้างรวมทั้งวัสดุ ขยะมูลฝอยและสิ่งก่อสร้างชั่วคราวต่าง ๆ (ถ้ามี) ทั้งจะต้องกลบเกลี่ยพื้นดินให้เรียบร้อยเพื่อให้บริเวณทั้งหมดอยู่ในสภาพที่สะอาดและใช้การได้ทันที

/ข้อ ๑๙. การด...

(ลงชื่อ)..........ผู้ว่าจัง

(นายพิเชฐ พัวพันกิจเจริญ)

ผู้อำนวยการโรงพยาบาลบางพลี ปฏิบัติราชการแทน

ผู้ว่าราชการจังหวัดสมุทรปราการ

(ลงชื่อ)..........ผู้รับจ้าง

(นายสมชัย สงวนไพบูลย์)

ข้อ ๑๙. การงดหรือลดค่าปรับ หรือการขยายเวลาปฏิบัติงานตามสัญญา

ในกรณีที่มีเหตุเกิดจากความผิดหรือความบกพร่องของฝ่ายผู้ว่าจ้าง หรือเหตุสุดวิสัยหรือเกิดจากพฤติกรรมอันหนึ่งอันใดที่ผู้รับจ้างไม่ต้องรับผิดตามกฎหมาย หรือเหตุอื่นตามที่กำหนดในกฎกระทรวง ซึ่งออกตามความในกฎหมายว่าด้วยการจัดซื้อจัดจ้างและการบริหารพัสดุภาครัฐ ทำให้ผู้รับจ้างไม่สามารถทำงานให้แล้วเสร็จตามเงื่อนไขและกำหนดเวลาแห่งสัญญานี้ได้ ผู้รับจ้างจะต้องแจ้งเหตุหรือพฤติกรรมดังกล่าวพร้อมหลักฐานเป็นหนังสือให้ผู้ว่าจ้างทราบ เพื่อของดหรือลดค่าปรับ หรือขยายเวลาทำงานออกไปภายใน ๑๕ (สิบห้า) วันนับถัดจากวันที่เหตุนั้นสิ้นสุดลง หรือตามที่กำหนดในกฎกระทรวงดังกล่าว แล้วแต่กรณี

ถ้าผู้รับจ้างไม่ปฏิบัติให้เป็นไปตามความในวรรคหนึ่ง ให้ถือว่าผู้รับจ้างได้สละสิทธิ์เรียกร้องในการที่จะของดหรือลดค่าปรับ หรือขยายเวลาทำงานออกไปโดยไม่มีเงื่อนไขใดๆ ทั้งสิ้น เว้นแต่กรณีเหตุเกิดจากความผิดหรือความบกพร่องของฝ่ายผู้ว่าจ้างซึ่งมีหลักฐานชัดแจ้งหรือผู้ว่าจ้างทราบดีอยู่แล้วตั้งแต่ต้น

การงดหรือลดค่าปรับ หรือขยายกำหนดเวลาทำงานตามวรรคหนึ่ง อยู่ในดุลพินิจของผู้ว่าจ้างที่จะพิจารณาตามที่เห็นสมควร

ข้อ ๒๐. มาตรฐานฝีมือช่าง

ผู้รับจ้างตกลงเป็นเงื่อนไขสำคัญว่า ผู้รับจ้างจะต้องมีและใช้ผู้ฝ่ายการทดสอบมาตรฐานฝีมือช่างจากผู้มีวุฒิบัตรระดับ ปวช. ปวส. หรือ ปวท. หรือเทียบเท่าจากสถาบันการศึกษาที่ ก.พ. รับรองให้ให้เข้ารับราชการ ได้ในอัตราไม่ต่ำกว่าร้อยละ...๑๐.. (สิบ) ของแต่ละสาขาช่าง แต่จะต้องมีช่างจำนวนอย่างน้อย ๑ (หนึ่ง) คน ในแต่ละสาขาช่างดังต่อไปนี้

๒๐.๑ ช่างก่อสร้าง

ผู้รับจ้างจะต้องจัดทำบัญชีแสดงจำนวนช่างทั้งหมดโดยจำแนกตามแต่ละสาขาช่างและระดับช่างพร้อมกับระบุรายชื่อช่างผู้ที่ฝ่ายการทดสอบมาตรฐานฝีมือช่างหรือผู้มีวุฒิบัตรดังกล่าว ในวรรคหนึ่ง นำมาแสดงพร้อมหลักฐานต่าง ๆ ต่อคณะกรรมการตรวจสอบพัสดุ หรือผู้ควบคุมงานก่อนเริ่มลงมือทำงาน และพร้อมที่จะให้ผู้ว่าจ้างหรือเจ้าหน้าที่ของผู้ว่าจ้างตรวจสอบดูได้ตลอดเวลาทำงานตามสัญญานี้ของผู้รับจ้าง

ข้อ ๒๑ การปรับราคาค่าจ้าง

ผู้ว่าจ้างและผู้รับจ้าง ตกลงกันให้ใช้สัญญาปรับราคาได้ สำหรับราคางานก่อสร้างตามสัญญานี้โดยการนำสูตร Escalation Factor (K) มาใช้คำนวนราคาค่างานที่เปลี่ยนแปลงไป โดยวิธีการต่อไปนี้

ตามเงื่อนไข หลักเกณฑ์ สูตรและวิธีคำนวนที่ใช้กับสัญญาแบบปรับราคาได้ตามติดตามรัฐมนตรี เมื่อวันที่ ๒๒ สิงหาคม ๒๕๓๒ เรื่อง การพิจารณาช่วยเหลือผู้ประกอบอาชีพงานก่อสร้าง ตามหนังสือสำนักเลขานุการคณะรัฐมนตรี ที่ นร ๐๒๐๓/๑ ๑๐๙ ลงวันที่ ๒๔ สิงหาคม ๒๕๓๒

สูตรการปรับราคา (สูตรค่า K) จะต้องคงที่ระดับที่กำหนดไว้ในวันแล้วเสร็จตามที่กำหนดไว้ในสัญญา หรือภายในระยะเวลาที่จังหวัดสมุทรปราการ ได้ขยายออกไป โดยจะใช้สูตรของทางราชการที่ได้ระบุตามภาคผนวก ๕

/สัญญานี้...

(ลงชื่อ)..........ผู้ว่าจ้าง

(นายพิเชฐ พัวพันกิจเจริญ)

ผู้อำนวยการโรงพยาบาลบางพลี ปฏิบัติราชการแทน

ผู้ว่าราชการจังหวัดสมุทรปราการ

(ลงชื่อ)..........ผู้รับจ้าง

(นายสมชัย สงวนเพบูลย์)

สัญญานี้ทำขึ้นเป็นสองฉบับ มีข้อความถูกต้องตรงกัน คู่สัญญาได้อ่านและเข้าใจข้อความโดยละเอียดตลอดแล้ว จึงได้ลงลายมือชื่อ พร้อมทั้งประทับตรา (ถ้ามี) ไว้เป็นสำคัญต่อหน้าพยาน และคู่สัญญาต่างฝ่ายไว้ฝ่ายหนึ่งฉบับ

(ลงชื่อ)..........ผู้ว่าจัง

(นายพิเชษฐ พัวพันกิจเจริญ)

ผู้อำนวยการโรงพยาบาลบางพลี ปฏิบัติราชการแทน

ผู้ว่าราชการจังหวัดสมุทรปราการ

(ลงชื่อ)..........ผู้รับจ้าง

(นายสมชาย สงวนไพบูลย์)

(ลงชื่อ)..........พยาน

(นายธนิต ปานรอด)

หัวหน้าเจ้าหน้าที่

(ลงชื่อ)..........พยาน

(นางสาวปาริชาติ มงคลเสริม)

นิติกร



๙.๙.๕ ไปสังกัดสั่งตราสิรุ

卷之三

ฉบับที่ ๓ วันที่ ๑๖ มกราคม พ.ศ. ๒๕๖๓

ପ୍ରକାଶକ ନାମ: ୩୭୫୦୩୦୦୬୬୧୯୮୮

Thesis submitted in partial fulfillment of the requirements for the degree of Doctor of Philosophy

Digitized by srujanika@gmail.com

ເລີ້ມຕົກລາດ ປະຊາທິປະໄຕ ປະຊາຊົນລາວ

第二部分

卷之三

SEARCHED *[initials]* INDEXED *[initials]*

www.english-test.net

卷之三

卷之三

卷之三

272

600(2) 1991-07-15

—
—
—
—
—

1993.0

卷之三

ເນັດຈີນ ແກ້ວມະນີ ດ້ວຍລາຍລະອຽດ 0996000016009

da *Leucania stictis*

၁၅၈၂ ခုနှစ်၊ မြန်မာနိုင်ငံ၊ ရန်ကုန်မြို့၊ ရန်ကုန်မြို့တောင်ပေါ်တွင် မြန်မာဘုရားရဟန်၏ အမြတ်ဆင့် ပေါ်လေသူများ ဖြစ်ပေါ်ခဲ့ပါသည်။

प्राप्ति	विवर
प्रतिक्रिया वाली राशि	कर्ज़ ५५
संग्रहीत अवधारणा	५५
निपटान के लिए	०
निपटान के लिए	०

សំណង់របស់ខ្លួន និងជាអ្នកចូលរួម (ត្រូវបានគិតឱ្យមានការងារជាមុន)

ת. ק. ג. 015946

Figure 1. The effect of the number of nodes on the performance of the proposed algorithm.

卷之三

๘๗๖๙
.....
(นายมีกร แสงสุข)
สำนักงานที่ปรึกษาฯ

ໃຫຍ່ມີກົດຕືອນແລ້ວ ນາງຈະມີສິນເຊີ້ນທີ່ມີຄວາມປັບປຸງ ແລ້ວ ບໍ່ມີຄວາມປັບປຸງ

ใบเสนอราคา

วันที่..22..เดือน..กรกฎาคม..พ.ศ..2563...

ผู้เสนอราคา นายสมชัย สงวนไพบูลย์

ตั้งอยู่เลขที่ 7/310 หมู่ 7 ตำบลเทพรักษ์ อำเภอเมือง จังหวัดสุนทรปราการ 10270

เลขทะเบียนบัตรประชาชน 3-7403-00641-57-3

โทรศัพท์ 085-327-8212

เจ้าของโครงการ โรงพยาบาลบางพลี

โครงการก่อสร้าง งานจ้างปรับปรุงห้องพักเวรพยาบาล แฟลตพักพยาบาล 7 ชั้น 40 ยูนิต (80ห้อง)

มีรายการต่อไปนี้

ที่	รายการ	จำนวน	ราคากันวยละ	จำนวนเงิน
I	ค่าปรับปรุงห้องพักเวรพยาบาล แฟลตพัก	1 间夜	479,000 บาท	479,000 บาท
	พยาบาล 7 ชั้น 40 ยูนิต (80ห้อง)			
	โรงพยาบาลบางพลี			
	ราคานี้ยังไม่.....30.....วัน	รวม		479,000 บาท

รวมเงินทั้งสิ้น 479,000.00 บาท (สิบเก้าหมื่นบาทถ้วน)

ลงชื่อ.....  ผู้เสนอราคา

นายสมชัย สงวนไพบูลย์

ใบเสนอราคา

ตารางบัญชีแสดงมูลค่างานวัสดุและแรงงาน

เบอร์ ลำดับ	รายการ	จำนวน	หน่วย	ราคารวมต้นทุน		ค่าธรรมเนียม	ยอดรวมกำไรสุทธิ	หมายเหตุ
				ราคากล่อง(บาท)	จำนวนเดินเรียบทะ			
1	ตู้พื้นทรายาตู้สูงตู้บานเหล็กตู้ห้องน้ำ	1.00	เมตร	200.00	200.00	100.00	100.00	300.00
2	ตู้ติดผนังเดี่ยว ขนาด 60x70	70.00	ตร.ม.	-	20.00	1,400.00	1,400.00	
3	ตู้ติดผนังเดี่ยว ขนาด 60x70 ขนาด 60x70	5.00	ม.ตร	500.00	2,500.00	200.00	1,000.00	3,500.00
4	ตู้ติดผนังเดี่ยว ขนาด 60x70 ขนาด 60x70	0.50	ลบ.ม.	2,200.00	1,100.00	300.00	150.00	1,250.00
5	ไฟเดคอลัม DB 12 วัตต.	27.00	ต.ก.	18.00	486.00	3.00	81.00	567.00
6	ภาชนะจ่ายน้ำ RB 6 ม.ล.	50.00	กก.	16.00	800.00	4.00	200.00	1,000.00
7	ไม้เมşe	4.50	ต.ร.ม.	580.00	2,610.00	133.00	598.50	3,208.50
8	ไม้ต่อร้า	1.35	ต.บ.ฟ.	625.00	843.75	-	843.75	
9	ไม้ต่อร้า	6.00	ห้อง	80.00	480.00	-	480.00	
10	แผ่นเมล็ดธัญญาหาร 2 ด้าน	70.00	ตร.ม.	600.00	42,000.00	180.00	12,600.00	54,600.00
11	ปูกระเบื้องห้องน้ำห้องน้ำ ขนาด 8x12 นิ้ว	50.00	ตร.ม.	380.00	19,000.00	150.00	7,500.00	26,500.00
12	ปูกระเบื้องห้องน้ำห้องน้ำ ขนาด 8x12 นิ้ว	35.00	ตร.ม.	350.00	12,250.00	150.00	5,250.00	17,500.00
13	โถเชือกห้องน้ำ	2.00	ต.ต.	3,000.00	6,000.00	1,000.00	2,000.00	8,000.00
14	ล่างตีบห้องน้ำ	2.00	ต.ต.	3,000.00	6,000.00	1,000.00	2,000.00	8,000.00
15	ฝักบัวอาบน้ำ	2.00	ต.ต.	400.00	800.00	100.00	200.00	1,000.00
16	ก๊อกน้ำอาบน้ำห้องน้ำ	2.00	ต.ต.	850.00	1,700.00	100.00	200.00	1,900.00
17	ก๊อกน้ำฝักบัว	2.00	ต.ต.	400.00	800.00	100.00	200.00	1,000.00
18	ก๊อกน้ำตีบ 1/2 นิ้ว	2.00	ต.ต.	80.00	160.00	30.00	60.00	220.00

นายพงษ์ศักดิ์ สวนทิพย์

ใบเสนอราคา

ตารางบัญชีแสดงปริมาณงานวัสดุและแรงงาน

เลข ลำดับที่	รายการ	จำนวน	หน่วย	ตัวเลขอ้างอิง		ค่าแรงงาน	ยอดรวมทั้งสิ้น	หมายเหตุ
				รากะหินเย็บ(ม.ก)	จำนวนเส้น(ม.ก)			
19	ตะแกรงเด็กสำหรับเด็ก	2.00	กศ	360.00	720.00	100.00	200.00	920.00
20	กระเบื้องพื้นสีเขียว ขนาด 0.80x2.00 ม. ตกแต่งด้วยกรอบ	2.00	กศ	8,000.00	16,000.00	1,500.00	3,000.00	19,000.00
21	กระเบื้องพื้นสีเขียว ขนาด 0.70x2.00 ม. ตกแต่งด้วยกรอบ	2.00	ตร.ก.	6,000.00	12,000.00	1,000.00	2,000.00	14,000.00
22	หน้าตาของสุนัขปูนเดื่อลม ขนาด 2.30x1.10 เมตร	2.00	ตร.ก.	6,000.00	12,000.00	1,000.00	2,000.00	14,000.00
23	พื้นห้องนอนห้องนอน ขนาด 0.40x0.80 เมตร	2.00	ตร.ก.	2,500.00	5,000.00	500.00	1,000.00	6,000.00
24	หลังคาทรงราชาภารกษ์ ขนาด 0.40x0.80 เมตร	5.00	โคว	1,200.00	6,000.00	300.00	1,500.00	7,500.00
25	โคมไฟเพาห์ ห้องน้ำพื้นห้องน้ำห้องน้ำ	2.00	กศ	600.00	1,200.00	300.00	600.00	1,800.00
26	โคมไฟเพาห์	8.00	กศ	300.00	2,400.00	300.00	2,400.00	4,800.00
27	ตู้เสื้อผ้า	6.00	กศ	300.00	1,800.00	300.00	1,800.00	3,600.00
28	ตู้เสื้อผ้า 1.50 วม.	3.00	กศ	550.00	1,650.00	500.00	1,500.00	3,150.00
29	ตู้เสื้อผ้า 2.50 วม.	3.00	กศ	750.00	2,250.00	500.00	1,500.00	3,750.00
30	จุ่มกรอบไฟฟ้า ห้องรับแขก ห้องน้ำห้องน้ำ	1.00	เหมา	3,000.00	3,000.00	500.00	500.00	3,500.00
31	กระดาษมาตราเรียบ	2.00	กศ	400.00	800.00	100.00	200.00	1,000.00
32	ห้องน้ำปาไปพื้นสีเขียว ขนาด 0.85	5.00	ห้อง	430.00	2,150.00	120.00	600.00	2,750.00
33	ห้องต่อพื้นสีเขียว ขนาด 4 นิ้ว	5.00	ห้อง	120.00	600.00	30.00	150.00	750.00
34	ห้องน้ำปาไปพื้นสีเขียว ขนาด 3 นิ้ว	6.00	ห้อง	260.00	1,560.00	60.00	360.00	1,920.00
35	ห้องต่อพื้นสีเขียว ขนาด 3 นิ้ว	12.00	ห้อง	30.00	360.00	20.00	240.00	600.00
36	ห้องน้ำปาไปพื้นสีเขียว ขนาด 1/2 นิ้ว	5.00	ห้อง	30.00	150.00	20.00	100.00	250.00

นายสมชาย สงวนไพบูลย์


ใบสัมภาราก


ตารางที่บัญชีแสดงมรินณาลงานวัสดุและแรงงาน

เลข ลำดับ	รายการ	จำนวน	หน่วย	ตัววัดติดต่อ		ค่าแรงงาน	ยอดรวมตัววัดต่อ	หมายเหตุ
				ราคากำบัง(บาท)	จำนวนเงิน(บาท)			
37	ปูอ่อนพิรุณ 1/2 ปีว	20.00	ตัน	10.00	200.00	-	200.00	
38	ห้องอาศพ 1/2 ปีว	2.00	ห้อง	40.00	80.00	20.00	40.00	120.00
39	ถังบำบัดเสียรูป 2,000 ลิตร แนวโน้มตามกาล	1.00	ลูก	10,000.00	10,000.00	2,000.00	2,000.00	12,000.00
40	เครื่องจักรชุดดินถังบำบัด กลับคืน งานทึ่ง	1.00	หมู่	12,000.00	12,000.00	3,000.00	3,000.00	15,000.00
41	เตาเผาเชื้อเพลิง Ø 15 ซม. ยก 2.0 เมตร	6.00	ห้อง	270.00	1,620.00	120.00	720.00	2,340.00
42	คอกันเกรตรองพื้นดินถังบำบัด เทมาส์เจ้นท์	1.00	ตัน.ม.	2,200.00	2,200.00	300.00	300.00	2,500.00
43	ป้อพกไม้สำาร์คสูง พร้อมหน้าบีด	1.00	ป.ก	500.00	500.00	120.00	120.00	620.00
44	งานเดินทางด้านหน้าง ผู้ช่างด้าน	12.00	ตัน.ม.	300.00	3,600.00	80.00	960.00	4,560.00
45	งานทาสีร่องฟัน หน้าง ผู้ช่างด้าน	247.00	ตัน.ม.	40.00	9,880.00	30.00	7,410.00	17,290.00
46	งานทาสีร่องฟัน 10 ซม. (พร้อมหน้าบีด)	1.00	ก箬ป้อง	600.00	600.00	200.00	200.00	800.00
47	งานทาสีร่องฟัน 10 ซม. (พร้อมหน้าบีด)	247.00	ตัน.ม.	40.00	9,880.00	30.00	7,410.00	17,290.00
48	ห้องรับประทาน	5.00	ห้อง	90.00	450.00	-	-	450.00
49	ตู้ความดันไฟฟ้า 8 ก้อน พร้อมอุปกรณ์	1.00	ตู้	3,000.00	3,000.00	800.00	800.00	3,800.00
50	คานเบรคติดตั้งเครื่องปรับอากาศ	3.00	เครื่อง	-	3,000.00	9,000.00	9,000.00	
51	แมรคเกอร์เม็นต์ 50A	1.00	ตัว	1,800.00	1,800.00	-	-	1,800.00
52	มีรคเกอร์เม็นต์ 30A,20A	3.00	ตัว	80.00	240.00	-	-	240.00
***เครื่องปรับอากาศ 17000 BTU ระบบอินเวอร์ จำนวน 1 เครื่อง				รวมเงินเดือนทั้งหมด		308,569.25		
***เครื่องปรับอากาศ 11000 BTU ระบบอินเวอร์ จำนวน 2 เครื่อง				ค่าเดือนน้ำรักษาก๊าซ ภาค		93,000.00		
				เครื่องปรับอากาศ 17000 BTU		29,700.00	จำนวนเบอร์ 1	
				เครื่องปรับอากาศ 11000 BTU		48,400.00	จำนวน 2 เครื่อง	
				รวมเงินเดือนทั้งหมด		479,669.25		
				ค่าบริการรับภาระงาน		479,000.00		

นายตั้ม ใจดี สงวน ไฟฟ้า


ເຫດຜະລິດສະກາງ	ຮ່ວມພາກຄອນຄວາມ	
ໂຄງການ	ຊ່າງປັບປຸງຂໍ້ຕົກລົງທະບຽນ ໃຫຍ່ຕະຫຼາມບ້ານ 7 ຊັ້ນ 40 ປູ້ໃຫ້ 180 ນີ້	
ຄວາມ	ໂຮງໝາງການຫາພື້ນ ທາງນີ້ໃຫ້ ມາພື້ນ ຊ.ຄົງກາງປ່າງກາງ	
ຜ່ອນແນບ		
ຮ່ວມເປັນ	 ພາກພົນສົດ ພະນາ ນະ.23304	
ກາງສົງ		
ເທົ່ານອຍ		
ອານຸເທົ່າ		
ແບບລັບທີ	BP-02/2563	
ການຕາມຄົນ	Net To Scale	
ຜ່ອນແນບ	ຜ່ອນເປົ້າຕົວ	
ພາກສື	ຊັບຕາມແນບ	
A-01	A-06	Date 17/06/2563

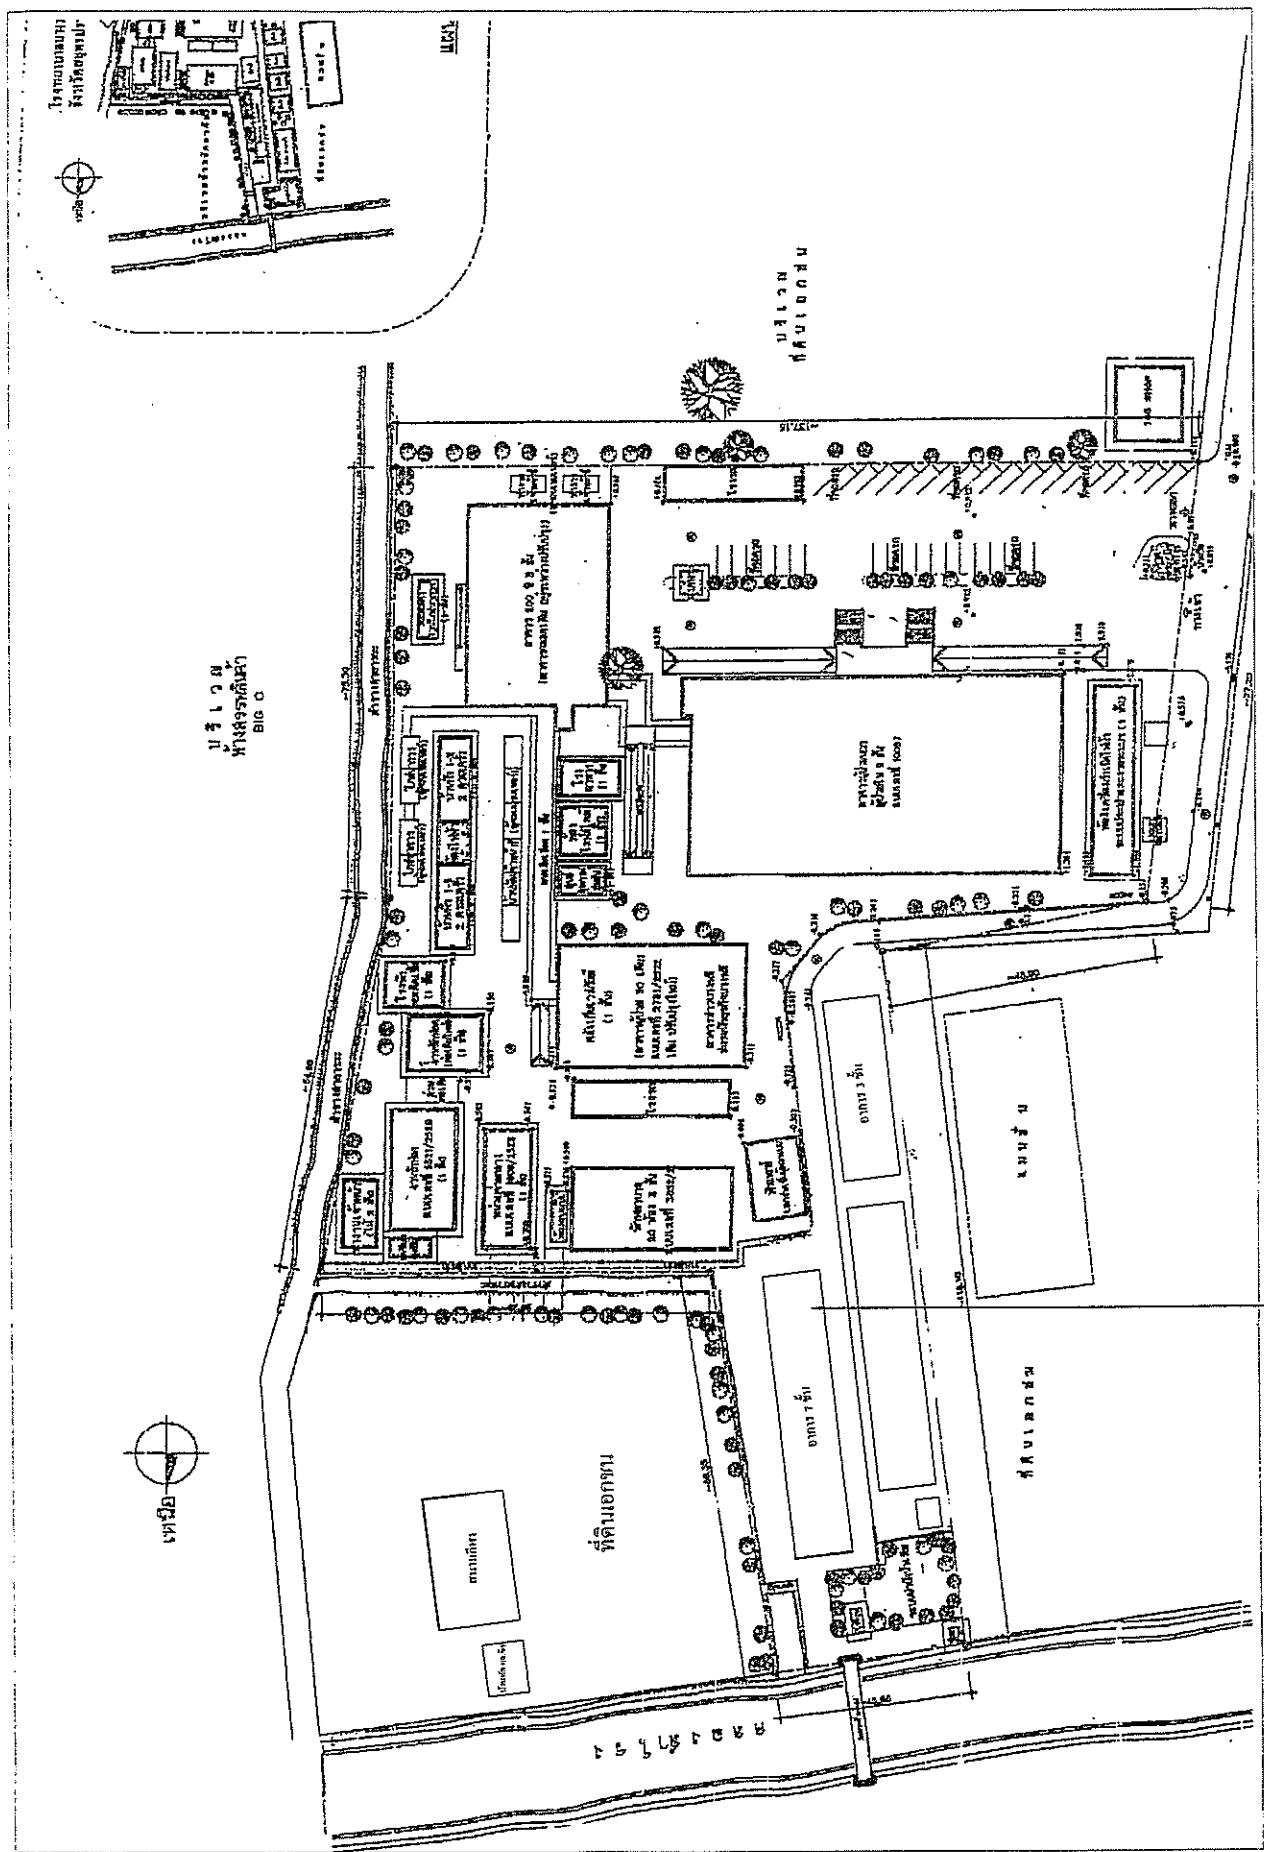

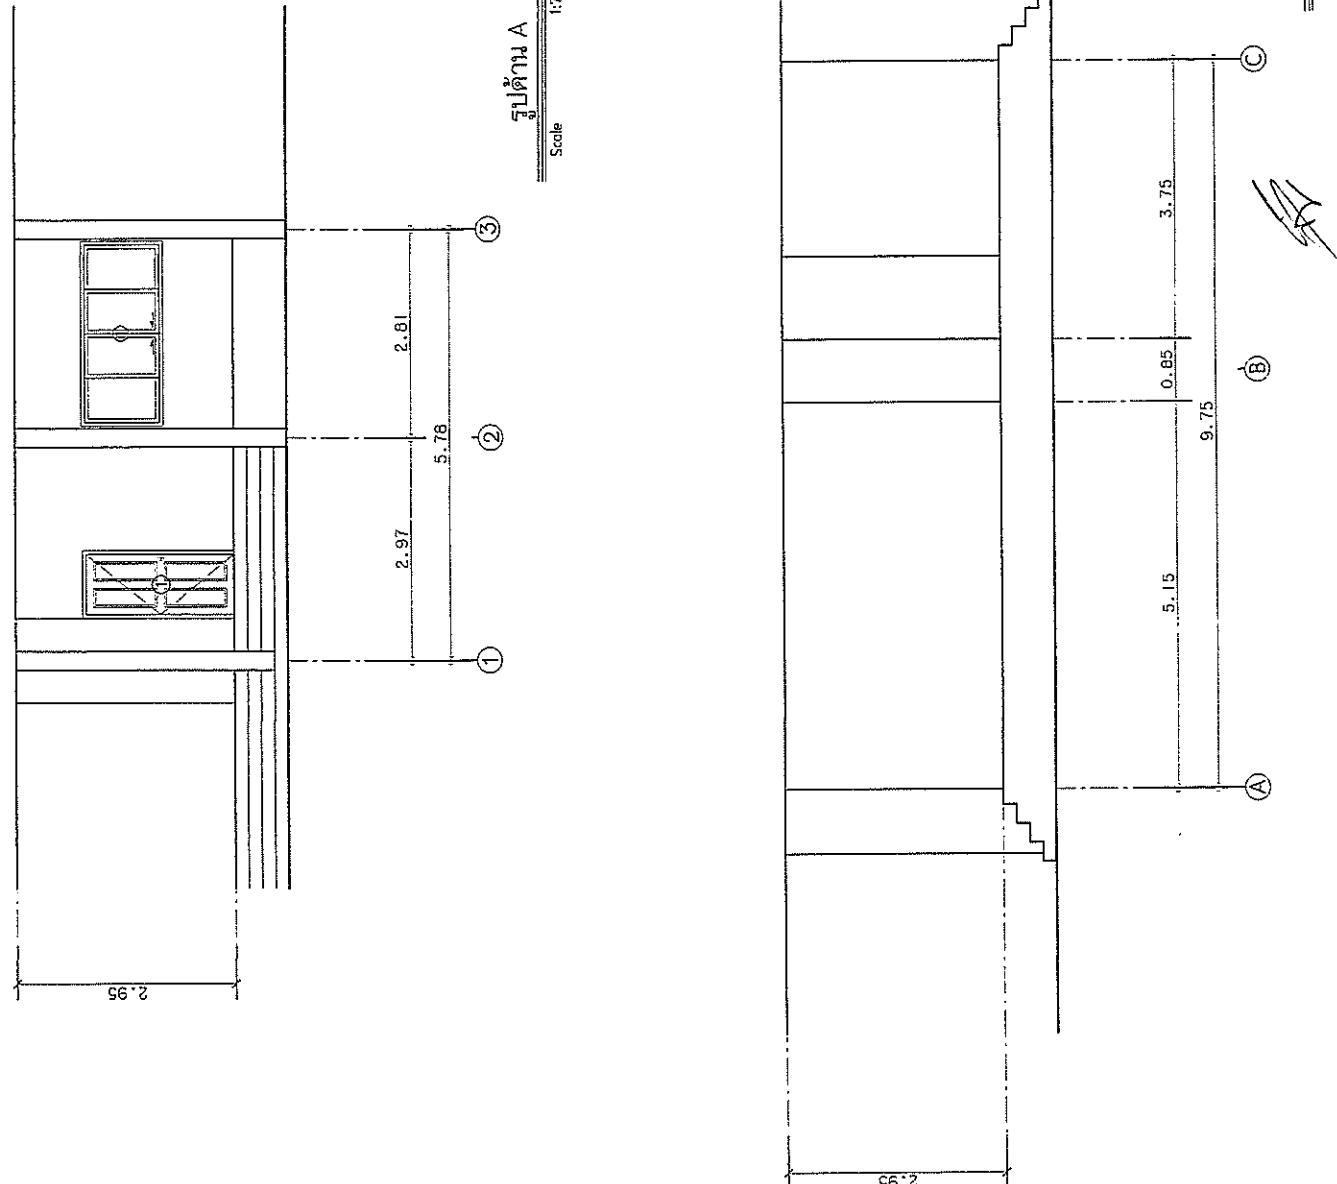


เจ้าของโครงการ	โภภพบรรนาวงศ์
โครงการ	บ้านเดี่ยวชั้นเดียว
ที่อยู่	บ้านเดี่ยวชั้นเดียว ขนาด 7 ห้องนอน 40 ห้องน้ำ (40 ห้องนอน)
สถานที่	โภภพบรรนาวงศ์ หมู่บ้านที่ ๑ ถนนสุรินทร์ บ้านที่ ๗๘
ผู้ออกแบบ	นายวันรัตน์ ยานพาณิช กบ. ๒๘๓๐๔ ต.๑๙
ออกแบบ	
ผู้ตรวจสอบ	
ผู้ติดต่อ	
แบบที่	BP-02/2563
เวลาออกแบบ	12:25
ผู้ออกแบบ	นายวันรัตน์ ยานพาณิช กบ. ๒๘๓๐๔ บ้านที่ ๗๘
ผู้ติดต่อ	นางสาว A บ้านที่ ๗๘
ผู้ติดต่อ	นางสาว B บ้านที่ ๗๘
Date	17/06/2563


ເຊື່ອນໄຫວຕາມ	ໂຮງໝານຄາມການສັນ
ໂຮງໝານ	ຊາຍເປັນຕົວທີ່ກ່ຽວຂ້ອງພະນາກ ໃຫ້ເພື່ອພະນາລົດ 7 ຊົ່ວ 40 ພູມ (80 ພູມ)
ສະຖານະ	ໂຮງໝານທີ່ກ່ຽວຂ້ອງພະນາກ ທີ່ມາຈະເປັນຕົວ ລະຫວ່າງປະກາດ
ເຜົ່ານັບ	ເຜົ່ານັບ
ວິທະຍານ	ນາງກັ້ອງ ພະຍານ ກມ.128504
ທຳມາດ	ທຳມາດ
ເຫັນນັບ	ເຫັນນັບ
ອານຸມັດ	ອານຸມັດ
ແນບເລກທີ	BP-02/2563
ມາດຈາກສັນ	1:75
ສະແບບ	ຫຼັງຕົກ C ຫຼັງຕົກ D
ເຫັນໄໝ	ເຫັນໄໝ
Date	17/06/2563

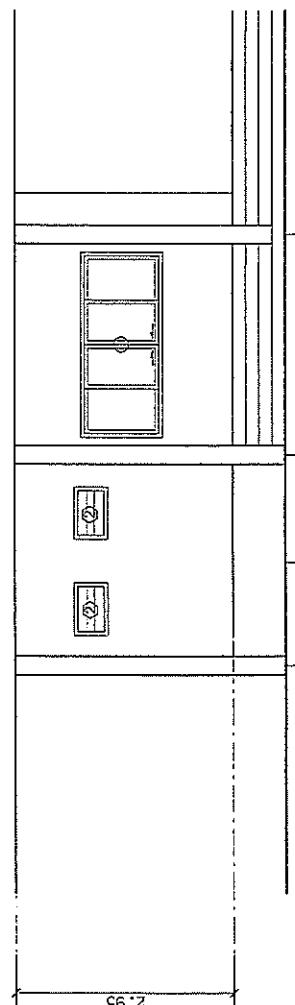

Scale 1:75
 ຮູບຕົກ C
 ① ② ③

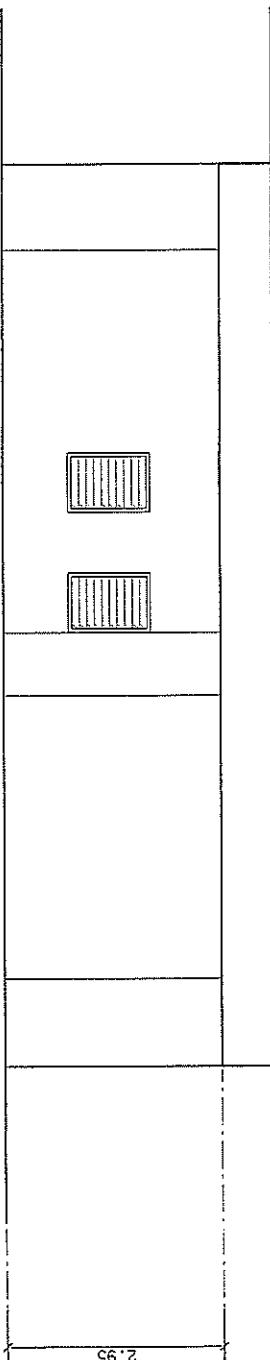


2.95

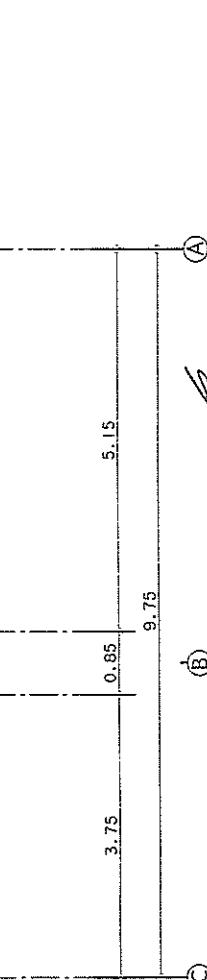


Scale 1:75
 ຮູບຕົກ D
 A B C

ເຫັນໄໝ | ອັນດາວິທີ
 A-04 | A-06
 Date 17/06/2563

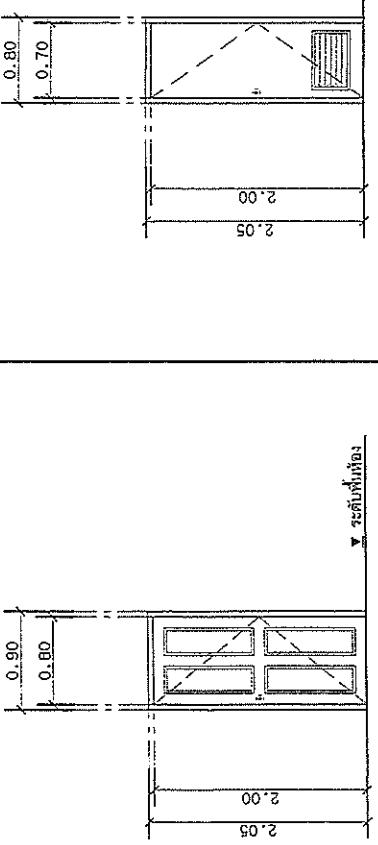


(1) ប្រពុទិន PVC បានបិទតែម្រោង

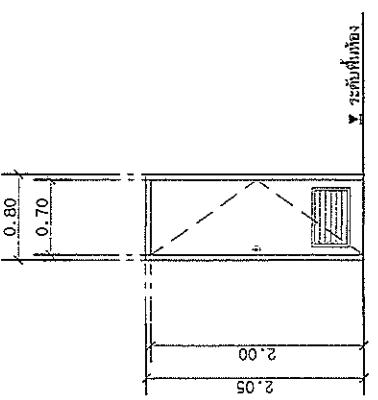


(2) ប្រពុទិន PVC បានបិទតែម្រោង

ការបង្កើត	U PVC 2*4"	ការបង្កើត	U PVC 2*4"
ការបង្កើត	-	ការបង្កើត	-
ការចាក	-	ការចាក	-
ស្នើសុំការចាក	-	ស្នើសុំការចាក	-
ប្រពុទិនថ្មី	ប្រពុទិនថ្មី	ប្រពុទិនថ្មី	ប្រពុទិនថ្មី

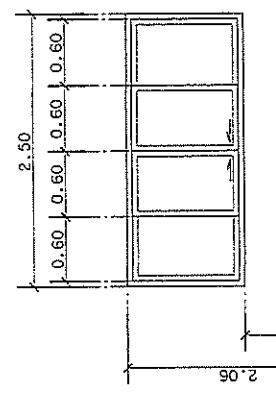

(3) ប្រពុទិនពីរដំឡើង

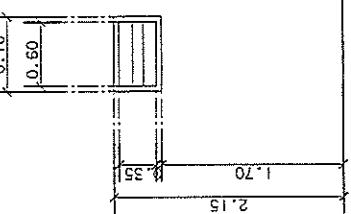

(4) ប្រពុទិនពីរដំឡើង

សេវាអង់គ្លេសការ	ប្រពុទិនបានបានអតិថិជន
ទិន្នន័យការ	ទិន្នន័យការ
ការចាក	ការចាកផ្លូវការលក 7 ម៉ែត្រ 40 ឯក (60 ឯក)
ស្នើសុំ	ស្នើសុំសាលាសារធាតុ នាយករដ្ឋមន្ត្រី នគរាភិបាល
ទិន្នន័យ	ទិន្នន័យ

សេវាអង់គ្លេសការ	ប្រពុទិនបានបានអតិថិជន
ទិន្នន័យការ	ទិន្នន័យការ
ការចាក	ការចាកផ្លូវការលក 4 ម៉ែត្រ
ស្នើសុំសាលាសារ	ស្នើសុំសាលាសារ
ទិន្នន័យ	ទិន្នន័យ

សេវាអង់គ្លេសការ	ប្រពុទិនបានបានអតិថិជន
ទិន្នន័យការ	ទិន្នន័យការ
ការចាក	ការចាក
ស្នើសុំសាលាសារ	ស្នើសុំសាលាសារ
ទិន្នន័យ	ទិន្នន័យ


សេវាអង់គ្លេសការ	ប្រពុទិនបានបានអតិថិជន
ទិន្នន័យការ	ទិន្នន័យការ
ការចាក	ការចាក
ស្នើសុំសាលាសារ	ស្នើសុំសាលាសារ
ទិន្នន័យ	ទិន្នន័យ

សេវាអង់គ្លេសការ	ប្រពុទិនបានបានអតិថិជន
ទិន្នន័យការ	ទិន្នន័យការ
ការចាក	ការចាក
ស្នើសុំសាលាសារ	ស្នើសុំសាលាសារ
ទិន្នន័យ	ទិន្នន័យ

ເຊື່ອໂລໂຄງການ	ຮັດພາບມາດວັດສີ
ໂທຕະການ	ໜ້າກົບປັບປຸງຂອງຫຼັກທະບຽນນາຄ ໃຫຍ່ລາຄາຍິນດັບ 7 ຊົ່ວໂມງ 40 ພູດ (60 ພູດ)
ຮັດການ	ຮັດພາບມາດວັດສີ ທຳມາຈັງໄຫຼູງ ອຸນາຫວັດ ລາຍການການຄາງ (ລົງທະບຽນ)
ຮັດການ	ຮັດການ ນາມເກົ່າໂທ ບໍລາກ ກະທ.28304
ຮັດການ	ຮັດການ ເກົ່າໂຮມ
ຮັດການ	ຮັດການ

1.60 0.80


① 2.97 5.78 ② 1.44 1.37 ③

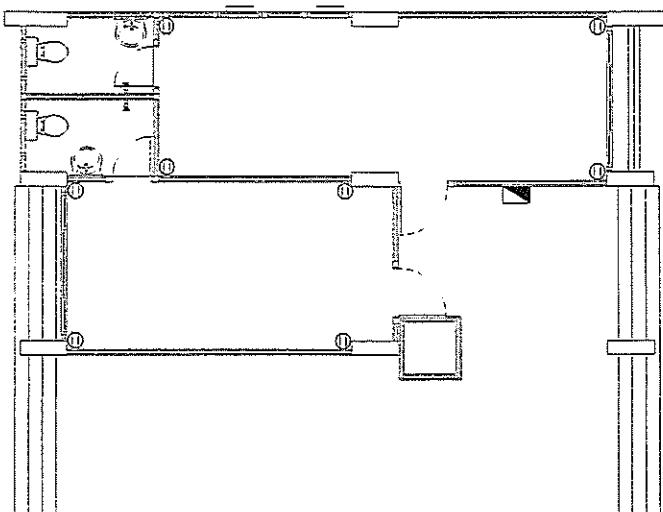

ແບບແຜນ | ຄົນຮຽນໄປເພື່ອທີ່ຈິງຮັບ
Scale 1:100

A 3.75 10.85 5.15 B 9.75 C

① 2.97 5.78 ② 1.44 1.37 ③

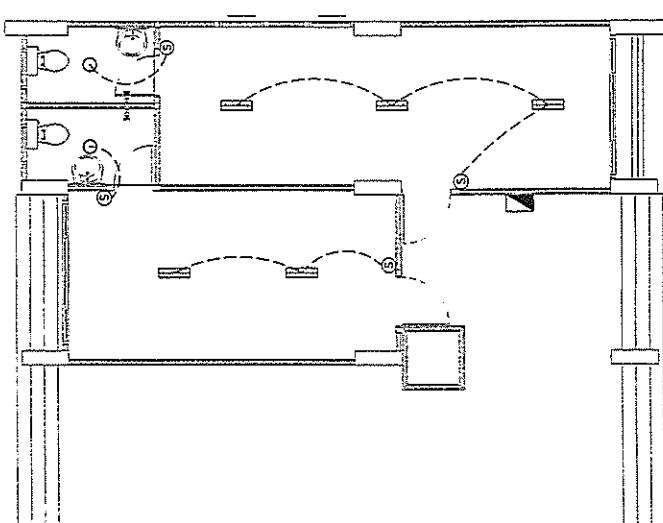

ແບບແຜນ | ຄົນຮຽນໄປເພື່ອທີ່ຈິງຮັບ
Scale 1:100

A 3.75 10.85 5.15 B 9.75 C

ແນບຜົດທີ	BP-02/2563
ນາທຶາຕົ່ນ	1:00
ຈິບແບ	ນັບພົນຮຽນນັມໄຫຼູງພົນຮຽນຮັບຮັບ ແນບຜົດທີຮຽນນັມໄຫຼູງພົນຮຽນຮັບຮັບ
ໜີ້ເກີ	ຈົດເຫັນພິ
Date	17/06/2563

17/06/2563

(สำเนา)

ที่ นร 0203/ว 109

สำนักเลขานุการคณะกรรมการรัฐมนตรี
ทำเนียบรัฐบาล กทม. 10300

24 สิงหาคม 2532

เรื่อง การพิจารณาช่วยเหลือผู้ประกอบอาชีพงานก่อสร้าง

เรียน

จังถึง หนังสือสำนักเลขานุการคณะกรรมการรัฐมนตรี ที่ นร 0203/ว 81 ลงวันที่ 30 มิถุนายน 2532
สิ่งที่ส่งมาด้วย สำเนาหนังสือสำนักงบประมาณ ที่ กพส 7/2532 ลงวันที่ 4 สิงหาคม 2532

และเอกสารประกอบ

ตามที่ได้ยื่นยันมติคณะกรรมการรัฐมนตรี เรื่อง การพิจารณาช่วยเหลือผู้ประกอบอาชีพงาน
ก่อสร้างมาเพื่อถือปฏิบัติต่อไป นั้น

บัดนี้ คณะกรรมการเชษฐกิจพิจารณาแก้ไขปัญหาการก่อสร้างได้เสนอเมื่อวันที่
หลักเกณฑ์ ประเภทงานก่อสร้าง ศูนย์ และวิธีการคำนวณที่ให้กับสัญญาแบบปรับราคาได้ รวม
6 ข้อ มาเพื่อคณะกรรมการรัฐมนตรีพิจารณาอนุมัติ ความละเอียดป逵ากฎามสิ่งที่ส่งมาด้วย

คณะกรรมการรัฐมนตรีได้ประชุมปรึกษาเมื่อวันที่ 22 สิงหาคม 2532 ลงมติอนุมัติตามที่
คณะกรรมการเชษฐกิจพิจารณาแก้ไขปัญหาการก่อสร้าง เสนอทั้ง 6 ข้อ โดยข้อ 1 ให้ตัดคำว่า
“ก่อนหรือ” ออก และให้ส่วนราชการ รัฐวิสาหกิจ หน่วยงานตามกฎหมายว่าด้วยการบริหารราชการ
ส่วนท้องถิ่น หน่วยงานอื่นที่มีกฎหมายบัญญัติให้มีฐานะเป็นราชการบริหารส่วนท้องถิ่น และ
หน่วยงานอื่นของรัฐถือปฏิบัติต่อไป

จึงเรียนยืนยันมา และขอได้โปรดแจ้งให้ส่วนราชการ รัฐวิสาหกิจ หน่วยงานตาม
กฎหมายว่าด้วยการบริหารราชการส่วนท้องถิ่น หน่วยงานอื่นที่มีกฎหมายบัญญัติให้มีฐานะเป็น
ราชการบริหารส่วนท้องถิ่น และหน่วยงานอื่นของรัฐถือปฏิบัติต่อไปด้วย

ขอแสดงความนับถือ

อนันต์ อนันตภูล
(นายอนันต์ อนันตภูล)
เลขาธิการคณะกรรมการรัฐมนตรี

กองนิติธรรม

โทร. 2828149



(สำเนา)

ที่ กพส 7/2532

สำนักงบประมาณ
ถนนพระรามที่ 6 กม. 10400

4 สิงหาคม 2532

เรื่อง การพิจารณาช่วยเหลือผู้ประสบภัยพิเศษงานก่อสร้าง

เรียน เลขาธิการคณะกรรมการรัฐวุฒิศรี

ข้างต้น หนังสือสำนักเลขานุการคณะกรรมการรัฐวุฒิศรี ที่ นท 0203/ว 81 ลงวันที่ 30 มิถุนายน 2532

สิ่งที่ส่งมาด้วย 1. เอกสารผนวก ก จำนวน 13 แผ่น

2. เอกสารผนวก ข จำนวน 11 แผ่น

ตามหนังสือที่ข้างต้น คณะกรรมการรัฐวุฒิศรีมีมติวันที่ 27 มิถุนายน 2532 เห็นชอบตาม
ข้อเสนอของคณะกรรมการเฉพาะกิจพิจารณาแก้ไขปัญหาการก่อสร้าง ในเรื่องสัญญาแบบปรับราคา
ได้ (ค่า K) ดังนี้

1. เห็นชอบในหลักการที่จะให้นำสัญญาแบบปรับราคาได้มาใช้กับสัญญาที่ลงนาม
หลังวันที่ 28 มิถุนายน 2531 ในกรณีพิจารณาจ่ายเงินชดเชยค่างานก่อสร้างให้แก่ผู้รับเหมา ก่อสร้าง
ของทางราชการ

2. เห็นควรนำสัญญาแบบปรับราคาได้มาใช้เป็นการถาวร

3. ให้ตั้งคณะกรรมการเพื่อพิจารณากำหนดเงื่อนไข หลักเกณฑ์ ประหากงาน
ก่อสร้าง สูตรและวิธีการคำนวณในการพิจารณาจ่ายเงินชดเชยให้สอดคล้องกับวิถีดุลการณ์และ
ลักษณะงานก่อสร้าง แล้วนำเสนอบรอดมติคณารัฐมนตรีพิจารณาต่อไป

คณะกรรมการเฉพาะกิจพิจารณาแก้ไขปัญหาการก่อสร้าง พิจารณาเมื่อวันที่
หลักเกณฑ์ ประหากงาน ก่อสร้าง สูตรและวิธีการคำนวณที่ใช้กับสัญญาแบบปรับราคาได้ ตามที่
คณะกรรมการเฉพาะกิจพิจารณาการใช้สัญญาแบบปรับราคาได้นำเสนอตามมติคณารัฐมนตรี
แล้วเห็นว่า การนำสัญญาแบบปรับราคาได้มาใช้เพื่อเป็นการช่วยเหลือผู้รับจ้างไทยที่ได้รับความ

เดือดร้อน

เตือดร้อนและสามารถที่จะประกอบกิจการต่อไปได้ในช่วงที่เกิดภาวะสหุภัยสร้างขาดแคลนและขึ้นราคาน้ำดื่มเป็นการป่วยติดความเสียงของผู้รับจ้างและป้องกันไม่ให้ผู้รับจ้างนำภาระเพื่อการเปลี่ยนแปลงราคารัฐได้ล่วงหน้ามาก ๆ รวมทั้งเกิดความเป็นธรรมต่อคู่สัญญาทั้งสองฝ่ายด้วย จึงเห็นควรนำเงื่อนไข หลักเกณฑ์ ประนาทงานก่อสร้าง สูตรและวิธีการคำนวนที่ใช้กับสัญญาแบบปรับราคาได้ ตลอดจนตัวอย่างการแก้ไขเพิ่มเติมสัญญาเดิม มาให้เพื่อทราบดีกับประชาชนอาชีพงานก่อสร้างตามมติคณะรัฐมนตรีดังกล่าว และเห็นควรนำเสนอคณะกรรมการบริหารสหุภัยดังนี้

1. ให้นำสัญญาแบบปรับราคามาใช้กับสัญญาที่ลงนาม หลังวันที่ 28 มิถุนายน 2531 โดยมีเงื่อนไข หลักเกณฑ์ ประนาทงานก่อสร้าง สูตรและวิธีการคำนวนที่ใช้กับสัญญาแบบปรับราคาได้ (ดังเอกสารแนบท้าย ก).

2. ให้นำสัญญาแบบปรับราคามาใช้เป็นการถาวร โดยมีเงื่อนไข หลักเกณฑ์ ประนาทงานก่อสร้าง สูตรและวิธีการคำนวนที่ใช้กับสัญญาแบบปรับราคามาใช้ (ดังเอกสารแนบท้าย ข)

3. งานจ้างเหมาก่อสร้างของรัฐวิสาหกิจ หน่วยงานตามกฎหมายว่าด้วยการบริหารราชการส่วนท้องถิ่น หน่วยงานอื่นที่มีกฎหมายบัญญัติให้มีฐานะเป็นราชการบริหารส่วนท้องถิ่นหรือหน่วยงานอื่นของรัฐ ที่ให้นำเงื่อนไข หลักเกณฑ์ ประนาทงานก่อสร้าง สูตรและวิธีการคำนวนที่ใช้กับสัญญาแบบปรับราคามาใช้ได้ด้วย ในกรณีที่จำเป็นต้องเพิ่มเงิน ให้ใช้เงินจากบประมาณของรัฐวิสาหกิจ หน่วยงานตามกฎหมายว่าด้วยการบริหารราชการส่วนท้องถิ่น หน่วยงานอื่นที่มีกฎหมายบัญญัติให้มีฐานะเป็นราชการบริหารส่วนท้องถิ่น หรือหน่วยงานอื่นของรัฐนั้นเองหรือจ่ายตามสัดส่วนแหล่งที่มาของเงินค่าก่อสร้างนั้น หรือตามที่ส่วนบุคคลประมวลพิจารณาอนุมัติแล้วแต่กรณี

4. เมื่อให้มีการนำสัญญาแบบปรับราคามาใช้แล้ว มีผลทำให้ผู้ว่าจ้างต้องจ่ายเงินชดเชยเพิ่ม จนทำให้เกินวงเงินงบประมาณที่ได้รับอนุมัติ ที่ให้ถือว่าได้รับอนุมัติจากคณะกรรมการบริหารสหุภัย ให้ก่อนหนึ่งปีก่อนเกินกว่างบประมาณ ตามนัยมาตรา 23 แห่งพระราชบัญญัติว่าด้วยการงบประมาณ และให้ส่วนราชการเจ้าของสัญญานั้น ขอทำความตกลงเรื่องการเงินกับสำนักงบประมาณ

5. การพิจารณาคำนวนเงินเพิ่มหรือลด และการจ่ายเงินเพิ่มนี้ขอเรียกเงินคืนจากผู้รับจ้างตามเงื่อนไขของสัญญาแบบปรับราคามาใช้ ต้องได้รับการตรวจสอบและเห็นชอบจากสำนักงบประมาณ และให้ถือการพิจารณาอนุมัติจัดซื้อของสำนักงบประมาณเป็นที่สิ้นสุด

16. เพื่อความ

6. เพื่อความรวดเร็วในการดำเนินงาน และเพื่อให้การปฏิบัติเกี่ยวกับการใช้สัญญา
จ้างแบบปรับราคาได้เป็นมาตรฐานเดียวกัน จึงมอบอำนาจให้สำนักงบประมาณทำการนิจฉัย
ปัญหาข้อหารือและกำหนดแนวทางปฏิบัติที่เหมาะสมให้ตามความจำเป็นด้วย
จึงเรียนมาเพื่อนำเสนอคณะกรรมการรัฐมนตรีพิจารณาต่อไป

ขอแสดงความนับถือ

พงศ์ สารสิน
(นายพงศ์ สารสิน)
รองนายกรัฐมนตรี

ประธานคณะกรรมการเฉพาะกิจพิจารณาแก้ไขปัญหาการก่อสร้าง

กองคลัง
โทร. 2710092 ต่อ 245