

สัญญาจ้างปรับปรุงห้องพักแพทย์อาคารพยาบาล ขนาด ๒๐ ห้อง  
โรงพยาบาลบางพลี

สัญญาเลขที่ ๑๒๔/๒๕๖๓

สัญญាជับบันี้ทำขึ้น ณ ศาลากลางจังหวัดสมุทรปราการ ตำบลปากน้ำ อำเภอเมืองสมุทรปราการ จังหวัดสมุทรปราการ เมื่อวันที่ ๓๐ เดือน กันยายน พ.ศ.๒๕๖๓ ระหว่างจังหวัดสมุทรปราการ โดย นายพิเชษฐ พัวพันกิจเจริญ ผู้อำนวยการโรงพยาบาลบางพลี ปฏิบัติราชการแทนผู้ว่าราชการจังหวัดสมุทรปราการ ตามคำสั่งจังหวัดสมุทรปราการ ที่ ๑๐๘๔/๒๕๖๑ ลงวันที่ ๑๙ พฤษภาคม พ.ศ. ๒๕๖๑ ซึ่งต่อไปในสัญญานี้เรียกว่า “ผู้ว่าจ้าง” ฝ่ายหนึ่งกับ นางวารี ยืนยง อายุบ้านเลขที่ ๑๔๔ หมู่ที่ ๕ ตำบลกอกแดง อำเภอศรีราชา จังหวัดมุกดาหาร ผู้ถือบัตรประจำตัวประชาชนเลขที่ ๓๔๘๐๒๐๐๒๔๐๓๒๔ ดังปรากฏตามสำเนาบัตรประจำตัวประชาชนแนบห้ายสัญญานี้ ซึ่งต่อไปในสัญญานี้ จะเรียกว่า “ผู้รับจ้าง” อีกฝ่ายหนึ่ง คู่สัญญาได้ตกลงกันมีข้อความดังต่อไปนี้

ข้อ ๑. ข้อตกลงว่าจ้าง

ผู้ว่าจ้างตกลงจ้างและผู้รับจ้างตกลงรับจ้างทำงาน ปรับปรุงห้องพักแพทย์อาคารพยาบาล ขนาด ๒๐ ห้อง ณ โรงพยาบาลบางพลี ตำบลบางพลีใหญ่ อำเภอบางพลี จังหวัดสมุทรปราการ ตามข้อกำหนดและเงื่อนไขแห่งสัญญานี้รวมทั้งเอกสารแนบท้ายสัญญา

ผู้รับจ้างตกลงที่จะจัดหาแรงงานและวัสดุ เครื่องมือเครื่องใช้ ตลอดจนอุปกรณ์ต่าง ๆ ชนิดใดเพื่อใช้ในงานจ้างตามสัญญานี้

ข้อ ๒. เอกสารอันเป็นส่วนหนึ่งของสัญญา

เอกสารแนบท้ายสัญญาดังต่อไปนี้ให้ถือเป็นส่วนหนึ่งของสัญญานี้

๒.๑ ผนวก ๑ (แบบรูป)	จำนวน ๑๕ หน้า
๒.๒ ผนวก ๒ (ใบแจ้งปริมาณงานและราคา)	จำนวน ๗ หน้า
๒.๓ ผนวก ๓ (ใบเสนอราคา)	จำนวน ๗ หน้า
๒.๔ ผนวก ๔ (หนังสือสำนักเลขานุการคณะกรรมการรัฐมนตรี ที่ ๙๙/๑๒๐๓/๑ ๑๐๙)	จำนวน ๔ หน้า

ความได้ในเอกสารแนบท้ายสัญญาที่ขัดหรือแย้งกับข้อความในสัญญานี้ ให้ใช้ข้อความในสัญญานี้ บังคับและในกรณีที่เอกสารแนบท้ายสัญญาขัดแย้งกันเอง ผู้รับจ้างจะต้องปฏิบัติตามคำวินิจฉัยของผู้ว่าจ้าง คำวินิจฉัยของผู้ว่าจ้างให้ถือเป็นที่สุด และผู้รับจ้างไม่มีสิทธิเรียกร้องค่าจ้าง ค่าเสียหายหรือค่าใช้จ่ายใด ๆ เพิ่มเติมจากผู้ว่าจ้างทั้งสิ้น

(ลงชื่อ).....ผู้ว่าจ้าง  
(นายพิเชษฐ พัวพันกิจเจริญ)

ผู้อำนวยการโรงพยาบาลบางพลี ปฏิบัติราชการแทน  
ผู้ว่าราชการจังหวัดสมุทรปราการ

/ข้อ ๓. หลักประกัน...  
(ลงชื่อ).....ผู้รับจ้าง  
(นางวารี ยืนยง)

### ข้อ ๓. หลักประกันการปฏิบัติตามสัญญา

ในขณะทำสัญญานี้ผู้รับจ้างได้นำหลักประกันเป็นแคชเชียร์เข็คของธนาคารกสิกรไทย จำกัด (มหาชน) สาขาตลาดหัวหมาก เลขที่ ๑๗๒๔๔๕๐๘ ลงวันที่ ๒๘ กันยายน ๒๕๖๓ เป็นจำนวนเงิน ๒๕,๗๕๐.๐๐ บาท (สองหมื่นห้าพันเจ็ดร้อยห้าสิบบาทถ้วน) ซึ่งเท่ากับร้อยละ ๕ (ห้า) ของราคากลางทั้งหมดตามสัญญา นามชอบให้แก่ ผู้ว่าจ้างเพื่อเป็นหลักประกันการปฏิบัติตามสัญญานี้

หลักประกันที่ผู้รับจ้างนำมามอบให้ตามวรรคหนึ่ง จะต้องมีอายุครบครุณความรับผิดทั้งปวง ของผู้รับจ้างตลอดอายุสัญญา ถ้าหลักประกันที่ผู้รับจ้างนำมามอบให้ดังกล่าวลดลงหรือเสื่อมค่าลงหรือมีอายุไม่ครบครุณถึงความรับผิดของผู้รับจ้างตลอดอายุสัญญา ไม่ว่าด้วยเหตุใดๆ ก็ตาม รวมถึงกรณีผู้รับจ้างส่งมอบงานล่าช้าเป็นเหตุให้ระยะเวลาแล้วเสร็จหรือวันครบกำหนดความรับผิดในความชำรุดบกพร่องตามสัญญาเปลี่ยนแปลงไป ไม่ว่าจะเกิดขึ้นคราวใด ผู้รับจ้างต้องหาหลักประกันใหม่หรือหลักประกันเพิ่มเติมให้มีจำนวนครบถ้วนตามวรรคหนึ่ง มามอบให้แก่ผู้ว่าจ้างภายใน.....๑๕....(สิบห้า) วัน นับถัดจากวันที่ได้รับแจ้งเป็นหนังสือจากผู้ว่าจ้าง

หลักประกันที่ผู้รับจ้างนำมามอบไว้ตามข้อนี้ ผู้ว่าจ้างจะคืนให้แก่ผู้รับจ้างโดยไม่มีดอกเบี้ยเมื่อ ผู้รับจ้างพ้นจากข้อผูกพันและความรับผิดทั้งปวงตามสัญญานี้แล้ว

### ข้อ ๔. ค่าจ้างและการจ่ายเงิน

ผู้ว่าจ้างตกลงจ่ายและผู้รับจ้างตกลงรับเงินค่าจ้างจำนวนเงิน ๔๕,๐๐๐.๐๐ บาท (สี่แสนเก้าหมื่น-ห้าพันบาทถ้วน) ซึ่งได้รวมภาษีมูลค่าเพิ่ม จำนวน ๓๒,๓๙๓.๑๘ บาท (สามหมื่นสองพันสามร้อยแปดสิบสามบาทสิบแปดสตางค์) ตลอดจนภาษีอากรอื่นๆ และค่าใช้จ่ายทั้งปวงด้วยแล้ว โดยถือราคามารวมเป็นกostenท์และกำหนดจ่ายเงิน เมื่อผู้รับจ้างได้ปฏิบัติงานทั้งหมดให้แล้วเสร็จเรียบร้อยตามสัญญา รวมทั้งสถานที่ก่อสร้างให้สะอาด เรียบร้อยตามที่กำหนดไว้ในข้อ ๑๙

### ข้อ ๕. กำหนดเวลาแล้วเสร็จและสิทธิของผู้ว่าจ้างในการบอกเลิกสัญญา

ภายในกำหนด ๓ (สาม) วัน นับถัดจากวันลงนามในสัญญา ผู้รับจ้างจะต้องเสนอแผนงานให้เป็นที่ พอดีแก่ผู้ว่าจ้าง โดยแสดงถึงขั้นตอนของการทำงานและกำหนดเวลาที่ต้องใช้ในการทำงานหลักต่างๆ ให้แล้วเสร็จ

ผู้รับจ้างต้องเริ่มทำงานที่รับจ้างนับถัดจากวันที่ได้รับหนังสือแจ้งให้เริ่มงาน และจะต้องทำงานให้แล้วเสร็จภายในกำหนด ๖๐ (หกสิบ) วัน นับถัดจากวันที่ได้รับหนังสือแจ้งดังกล่าวทั้งนั้น

ถ้าผู้รับจ้างมิได้เสนอแผนงาน หรือมิได้ลงมือทำงานภายในกำหนดเวลาหรือไม่สามารถทำงานให้แล้วเสร็จตามกำหนดเวลา หรือมีเหตุให้เชื่อได้ว่าผู้รับจ้างไม่สามารถทำงานให้แล้วเสร็จภายในกำหนดเวลา หรือจะแล้วเสร็จล่าช้าเกินกว่ากำหนดเวลา หรือผู้รับจ้างทำผิดสัญญาข้อใดข้อหนึ่ง หรือตกเป็นผู้ถูกพิทักษ์ทรัพย์เด็ดขาด หรือตกเป็นผู้ล้มละลาย หรือเพิกเฉยไม่ปฏิบัติตามคำสั่งของคณะกรรมการตรวจสอบพัสดุหรือผู้ควบคุมงานหรือ บริษัทที่ปรึกษาซึ่งได้รับมอบอำนาจจากผู้ว่าจ้าง ผู้ว่าจ้างมีสิทธิที่จะบอกเลิกสัญญานี้ได้ และมีสิทธิจ้างผู้รับจ้างรายใหม่เข้าทำงานของผู้รับจ้างให้ลุล่วงไปได้ด้วย การใช้สิทธิบอกเลิกสัญญานี้ไม่กระทบสิทธิของผู้ว่าจ้างที่จะ เรียกร้องค่าเสียหายจากผู้รับจ้าง


การที่ผู้ว่าจ้างไม่ใช้สิทธิบอกเลิกสัญญาดังกล่าวข้างต้นนี้ ไม่เป็นเหตุให้ผู้รับจ้างพ้นจากความรับผิดตาม สัญญา

(ลงชื่อ)..........ผู้ว่าจ้าง

(นายพิเชฐ พวพันกิจเจริญ)

ผู้อำนวยการโรงพยาบาลบางพลี ปฏิบัติราชการแทน

ผู้ว่าราชการจังหวัดสมุทรปราการ

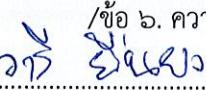/ข้อ ๖. ความรับผิดชอบ...  
(ลงชื่อ)..........ผู้รับจ้าง

(นางสาวรี ยืนยง)

### ข้อ ๖. ความรับผิดชอบในความชำรุดบกพร่องของงานจ้าง

เมื่องานแล้วเสร็จบริบูรณ์ และผู้ว่าจ้างได้รับมอบงานจากผู้รับจ้างหรือจากผู้รับจ้างรายใหม่ ในกรณีที่มีการบอกเลิกสัญญาตามข้อ ๕ หากมีเหตุชำรุดบกพร่องหรือเสียหายเกิดขึ้นจากการจ้างนี้ภายในกำหนด ..๒..(สอง) ปี ..... (....) เดือน นับถัดจากวันที่ได้รับมอบงานดังกล่าวซึ่งความชำรุดบกพร่องหรือเสียหายนั้นเกิดจากความบกพร่องของผู้รับจ้างอันเกิดจากการใช้วัสดุที่ไม่ถูกต้องหรือทำไว้ไม่เรียบร้อย หรือทำไม่ถูกต้องตามมาตรฐานแห่งหลักวิชา ผู้รับจ้างจะต้องรับทำการแก้ไขให้เป็นที่เรียบร้อยโดยไม่ซักซ้ำ โดยผู้ว่าจ้างไม่ต้องออกเงินใดๆ ในกรณีที่สิ่น หากผู้รับจ้างไม่กระทำการดังกล่าวภายในกำหนด...๗... (เจ็ด) วัน นับถัดจากวันที่ได้รับแจ้งเป็นหนังสือจากผู้ว่าจ้างหรือไม่ทำการแก้ไขให้ถูกต้องเรียบร้อยภายในเวลาที่ผู้ว่าจ้างกำหนด ให้ผู้ว่าจ้างมีสิทธิที่จะทำการนั้นเองหรือจ้างผู้อื่นให้ทำงานนั้น โดยผู้รับจ้างต้องเป็นผู้ออกแบบใช้จ่ายเองหักสิบ

ในกรณีเร่งด่วนจำเป็นต้องรับแก้ไขเหตุชำรุดบกพร่องหรือเสียหายโดยเร็ว และไม่อาจรอให้ผู้รับจ้างแก้ไขในระยะเวลาที่กำหนดได้ ผู้ว่าจ้างมีสิทธิเข้าจัดการแก้ไขเหตุชำรุดบกพร่องหรือเสียหายนั้นเอง หรือจ้างผู้อื่นให้ซ่อมแซมความชำรุดบกพร่องหรือเสียหาย โดยผู้รับจ้างต้องรับผิดชอบชำระค่าใช้จ่ายทั้งหมด

การที่ผู้ว่าจ้างทำการนั้นเอง หรือจ้างผู้อื่นให้ทำงานนั้นแทนผู้รับจ้าง ไม่ทำให้ผู้รับจ้างหลุดพ้นจากความรับผิดตามสัญญา หากผู้รับจ้างไม่ชดใช้ค่าใช้จ่ายหรือค่าเสียหายตามที่ผู้ว่าจ้างเรียกร้องผู้ว่าจ้างมีสิทธิบังคับจากหลักประกันการปฏิบัติตามสัญญาได้

### ข้อ ๗. การจ้างซ่อม

ผู้รับจ้างจะต้องไม่เอางานทั้งหมดหรือแต่บางส่วนแห่งสัญญาไปจ้างช่วงอีกด้วยนั้นเว้นแต่การจ้างช่วงงานแต่บางส่วนที่ได้รับอนุญาตเป็นหนังสือจากผู้ว่าจ้างแล้ว การที่ผู้ว่าจ้างได้อนุญาตให้จ้างช่วงงานแต่บางส่วนดังกล่าวนั้น ไม่เป็นเหตุให้ผู้รับจ้างหลุดพ้นจากความรับผิดหรือพ้นหน้าที่ตามสัญญานี้ และผู้รับจ้างจะยังคงต้องรับผิดในความผิดและความประมาทเลินเล่อของผู้รับจ้างช่วงหรือของตัวแทนหรือลูกจ้างของผู้รับจ้างช่วงนั้นทุกประการ

กรณีผู้รับจ้างไปจ้างช่วงงานแต่บางส่วนโดยฝ่าฝืนความในวรรคหนึ่ง ผู้รับจ้างต้องชำระค่าปรับให้แก่ผู้ว่าจ้างเป็นจำนวนเงินในอัตราร้อยละ...๑๐... (สิบ) ของวงเงินของงานที่จ้างช่วงตามสัญญา หักนี้ ไม่ตัดสิทธิผู้ว่าจ้างในการบอกเลิกสัญญา

### ข้อ ๘. การควบคุมงานของผู้รับจ้าง

ผู้รับจ้างจะต้องควบคุมงานที่รับจ้างอย่างເօາໃສ ด้วยประสิทธิภาพและความชำนาญและในระหว่างทำงานที่รับจ้างจะต้องจัดให้มีผู้แทนซึ่งทำงานเต็มเวลาเป็นผู้รับผิดชอบควบคุมงานของผู้รับจ้าง ผู้แทนดังกล่าวจะต้องได้รับมอบอำนาจจากผู้รับจ้าง คำสั่งหรือคำแนะนำต่างๆ ที่ผู้ว่าจ้างคณะกรรมการตรวจสอบพัสดุผู้ควบคุมงาน หรือบริษัทที่ปรึกษาที่ผู้ว่าจ้างแต่งตั้งได้แจ้งแก่ผู้แทนเข่นว่านั้นให้ถือว่าเป็นคำสั่งหรือคำแนะนำที่ได้แจ้งแก่ผู้รับจ้าง การแต่งตั้งผู้แทนตามข้อนี้จะต้องทำเป็นหนังสือและต้องได้รับความเห็นชอบเป็นหนังสือจากผู้ว่าจ้าง การเปลี่ยนตัวหรือแต่งตั้งผู้แทนใหม่จะทำมิได้หากไม่ได้รับความเห็นชอบเป็นหนังสือจากผู้ว่าจ้างก่อน

ผู้ว่าจ้างมีสิทธิที่จะขอให้เปลี่ยนตัวผู้แทนตามวรรคหนึ่ง โดยแจ้งเป็นหนังสือไปยังผู้รับจ้าง และผู้รับจ้างจะต้องทำการเปลี่ยนตัวผู้แทนนั้นโดยพลัน โดยไม่คิดค่าจ้างหรือราคาเพิ่มหรืออ้างเป็นเหตุเพื่อขยายอายุสัญญาอันเนื่องมาจากเหตุนี้

(ลงชื่อ)..... ผู้ว่าจ้าง

(นายพิเชฐ พัวพันกิจเจริญ)

ผู้อำนวยการโรงพยาบาลบางพลี ปฏิบัติราชการแทน

ผู้ว่าราชการจังหวัดสมุทรปราการ

(ลงชื่อ)..... ผู้รับจ้าง

(นางสาวรี ยืนยง)

ข้อ ๙. ความรับผิด...

### ข้อ ๙. ความรับผิดชอบผู้รับจ้าง

ผู้รับจ้างจะต้องรับผิดต่ออุบัติเหตุ ความเสียหาย หรือภัยนตรายใดๆ อันเกิดจากการปฏิบัติงานของผู้รับจ้าง และจะต้องรับผิดต่อความเสียหายจากการกระทำของลูกจ้างหรือตัวแทนของผู้รับจ้าง และจากการปฏิบัติงานของผู้รับจ้างช่วงด้วย (ถ้ามี)

ความเสียหายใดๆ อันเกิดแก่ก้างที่ผู้รับจ้างได้ทำขึ้น แม้จะเกิดขึ้นเพราฯ เหตุสุดวิสัยก็ตาม ผู้รับจ้าง จะต้องรับผิดชอบโดยซื่อมแซมให้คืนดีหรือเปลี่ยนใหม่โดยค่าใช้จ่ายของผู้รับจ้างเอง เว้นแต่ความเสียหายนั้นเกิดจากความผิดของผู้ว่าจ้าง ทั้งนี้ ความรับผิดของผู้รับจ้างดังกล่าวในข้อนี้จะสิ้นสุดลงเมื่อผู้ว่าจ้างได้รับมอบงานครั้งสุดท้าย ซึ่งหลังจากนั้นผู้รับจ้างคงต้องรับผิดเพียงในกรณีชำรุดบกพร่องหรือความเสียหายดังกล่าวในข้อ ๖ เท่านั้น

ผู้รับจ้างจะต้องรับผิดต่อบุคคลภายนอกในความเสียหายใดๆ อันเกิดจากการปฏิบัติงานของผู้รับจ้าง หรือลูกจ้างหรือตัวแทนของผู้รับจ้าง รวมถึงผู้รับจ้างช่วง (ถ้ามี) ตามสัญญา หากผู้ว่าจ้างถูกเรียกร้องหรือฟ้องร้อง หรือต้องขอให้ค่าเสียหายให้แก่บุคคลภายนอกไปแล้ว ผู้รับจ้างจะต้องดำเนินการใดๆ เพื่อให้มีการร่วมกันค่าเสียหายนั้นๆ ตลอดจนค่าใช้จ่ายใดๆ อันเกิดจากการถูกเรียกร้องหรือถูกฟ้องร้องให้แก่ผู้ว่าจ้างทันที

### ข้อ ๑๐. การจ่ายเงินแก่ลูกจ้าง

ผู้รับจ้างจะต้องจ่ายเงินแก่ลูกจ้างที่ผู้รับจ้างได้จ้างมาในอัตราและตามกำหนดเวลาที่ผู้รับจ้างได้ตกลงหรือทำสัญญาไว้ต่อลูกจ้างดังกล่าว

ถ้าผู้รับจ้างไม่จ่ายเงินค่าจ้างหรือค่าทดแทนอื่นใดแก่ลูกจ้างดังกล่าวในวรรคหนึ่งผู้ว่าจ้าง มีสิทธิที่จะเอาเงินค่าจ้างที่จะต้องจ่ายแก่ผู้รับจ้างมาจ่ายให้แก่ลูกจ้างของผู้รับจ้างดังกล่าว และให้อ้วนว่าผู้ว่าจ้างได้จ่ายเงินจำนวนนั้นเป็นค่าจ้างให้แก่ผู้รับจ้างตามสัญญาแล้ว

ผู้รับจ้างจะต้องจัดให้มีประกันภัยสำหรับลูกจ้างทุกคนที่จ้างมาทำงาน โดยให้ครอบคลุมถึงความรับผิดทั้งปวงของผู้รับจ้าง รวมทั้งผู้รับจ้างช่วง (ถ้ามี) ในกรณีความเสียหายที่คิดค่าสินไหมทดแทนได้ตามกฎหมาย ซึ่งเกิดจากอุบัติเหตุหรือภัยนตรายใดๆ ต่อลูกจ้างหรือบุคคลอื่นที่ผู้รับจ้างหรือผู้รับจ้างช่วงมาทำงาน ผู้รับจ้าง จะต้องส่งมอบกรมธรรม์ประกันภัยดังกล่าวพร้อมทั้งหลักฐานการชำระเบี้ยประกันให้แก่ผู้ว่าจ้างเมื่อผู้ว่าจ้างเรียกร้อง

ผู้รับจ้างจะต้องจัดให้มีประกันภัยสำหรับลูกจ้างทุกคนที่จ้างมาทำงาน โดยให้ครอบคลุมถึงความรับผิดทั้งปวงของผู้รับจ้าง รวมทั้งผู้รับจ้างช่วง (ถ้ามี) ในกรณีความเสียหายที่คิดค่าสินไหมทดแทนได้ตามกฎหมาย ซึ่งเกิดจากอุบัติเหตุหรือภัยนตรายใดๆ ต่อลูกจ้างหรือบุคคลอื่นที่ผู้รับจ้างหรือผู้รับจ้างช่วงมาทำงาน ผู้รับจ้างจะต้องส่งมอบกรมธรรม์ประกันภัยดังกล่าวพร้อมทั้งหลักฐานการชำระเบี้ยประกันให้แก่ผู้ว่าจ้างเมื่อผู้ว่าจ้างเรียกร้อง

### ข้อ ๑๑. การตรวจงานจ้าง

ถ้าผู้ว่าจ้างแต่งตั้งคณะกรรมการตรวจสอบพัสดุ ผู้ควบคุมงาน หรือบริษัทที่ปรึกษาเพื่อควบคุมการทำงานของผู้รับจ้าง คณะกรรมการการตรวจสอบพัสดุ ผู้ควบคุมงาน หรือบริษัทที่ปรึกษานั้นมีอำนาจเข้าไปตรวจงานในโรงงานและสถานที่ก่อสร้างได้ทุกเวลา และผู้รับจ้างจะต้องอำนวยความสะดวกและให้ความช่วยเหลือในการนั้น ตามสมควร

การที่มีคณะกรรมการตรวจสอบพัสดุ ผู้ควบคุมงาน หรือบริษัทที่ปรึกษานั้น หากทำให้ผู้รับจ้างพ้นความรับผิดชอบตามสัญญานี้ข้อใดข้อหนึ่งไม่

(ลงชื่อ).....ก......ผู้ว่าจ้าง

(นายพิเชฐ พัวพันกิจเจริญ)

ผู้อำนวยการโรงพยาบาลบางพลี ปฏิบัติราชการแทน

ผู้ว่าราชการจังหวัดสมุทรปราการ

(ลงชื่อ).....ก......ผู้รับจ้าง

(นางสาวรี ยืนยง)

/ข้อ ๑๒. แบบรูป...

### ข้อ ๑๒. แบบรูปและรายการละเอียดคลาดเคลื่อน

ผู้รับจ้างจะต้องรับรองว่าได้ตรวจสอบและทำความเข้าใจในแบบรูปและรายการละเอียดโดยถ้วนแล้วหากปรากฏว่าแบบรูปและรายการละเอียดนั้นผิดพลาดหรือคลาดเคลื่อนไปจากหลักการทำงานวิศวกรรมหรือทางเทคนิค ผู้รับจ้างตกลงที่จะปฏิบัติตามคำวินิจฉัยของผู้ว่าจ้าง คณะกรรมการตรวจสอบพัสดุ ผู้ควบคุมงาน หรือบริษัทที่ปรึกษาที่ผู้ว่าจ้างแต่งตั้ง เพื่อให้งานแล้วเสร็จบริบูรณ์ คำวินิจฉัยดังกล่าวให้ถือเป็นที่สุด โดยผู้รับจ้างจะคิดค่าจ้างค่าเสียหาย หรือค่าใช้จ่ายใดๆ เพิ่มขึ้นจากผู้ว่าจ้าง หรือขอขยายอายุสัญญาไม่ได้

### ข้อ ๑๓. การควบคุมงานโดยผู้ว่าจ้าง

ผู้รับจ้างตกลงว่าคณะกรรมการตรวจสอบพัสดุ ผู้ควบคุมงาน หรือบริษัทที่ปรึกษาที่ผู้ว่าจ้างแต่งตั้ง มีอำนาจที่จะตรวจสอบและควบคุมงานเพื่อให้เป็นไปตามสัญญา และมีอำนาจที่จะสั่งให้แก้ไขเปลี่ยนแปลงเพิ่มเติม หรือตัดถอนซึ่งงานตามสัญญานี้ หากผู้รับจ้างขัดขืนไม่ปฏิบัติตาม ผู้ว่าจ้างคณะกรรมการตรวจสอบพัสดุ ผู้ควบคุมงาน หรือบริษัทที่ปรึกษา มีอำนาจที่จะสั่งให้หยุดการนั้นชั่วคราวได้ความล่าช้าในกรณีเช่นนี้ ผู้รับจ้างจะถือเป็นเหตุขอขยายระยะเวลาการปฏิบัติงานตามสัญญาหรือเรียกร้องค่าเสียหายได้ ไม่ได้ทั้งสิ้น

### ข้อ ๑๔. งานพิเศษและการแก้ไขงาน

ผู้ว่าจ้างมีสิทธิที่จะสั่งเป็นหนังสือให้ผู้รับจ้างทำงานพิเศษซึ่งไม่ได้แสดงไว้หรือรวมอยู่ในเอกสารสัญญานี้ หากงานพิเศษนั้นๆ อยู่ในขอบข่ายที่ว่าไปแห่งวัตถุประสงค์ของสัญญานี้ นอกจากนี้ผู้ว่าจ้างยังมีสิทธิสั่งให้เปลี่ยนแปลงหรือแก้ไขแบบรูปและข้อกำหนดต่างๆ ในเอกสารสัญญานี้ด้วย

อัตราค่าจ้างหรือราคาที่กำหนดไว้ในสัญญานี้ ให้กำหนดใช้สำหรับงานพิเศษหรืองานที่เพิ่มขึ้น หรือตัดถอนลงทั้งปวงตามคำสั่งของผู้ว่าจ้าง หากในสัญญามิได้กำหนดไว้ถึงอัตราค่าจ้าง หรือราคาใดๆ ที่จะนำมาใช้สำหรับงานพิเศษหรืองานที่เพิ่มขึ้นหรือลดลง รวมทั้งการขยายระยะเวลา (ถ้ามี) กันใหม่เพื่อความเหมาะสม ในกรณีที่ตกลงกันไม่ได้ ผู้ว่าจ้างจะกำหนดอัตราจ้างหรือราคามาแต่ผู้ว่าจ้างจะเห็นว่าเหมาะสมและถูกต้อง ซึ่งผู้รับจ้างจะต้องปฏิบัติงานตามคำสั่งของผู้ว่าจ้างไปก่อนเพื่อมิให้เกิดความเสียหายแก่งานที่จ้าง

### ข้อ ๑๕. ค่าปรับ

หากผู้รับจ้างไม่สามารถทำงานให้แล้วเสร็จภายในเวลาที่กำหนดไว้ในสัญญาและผู้ว่าจ้างยังมิได้บอกรายเดือน ผู้รับจ้างจะต้องชำระค่าปรับให้แก่ผู้ว่าจ้างเป็นจำนวนเงินวันละ ๔๕๕.๐๐ บาท (สี่ร้อยเก้าสิบห้าบาทถ้วน) และจะต้องชำระค่าใช้จ่ายในการควบคุมงาน (ถ้ามี) ในเมื่อผู้ว่าจ้างต้องจ้างผู้ควบคุมงานอีกต่อหนึ่งเป็นจำนวนเงินวันละ ..... บาท (.....-.....) นับถ้วนจากวันที่ครบกำหนดเวลาแล้วเสร็จของงานตามสัญญาหรือวันที่ผู้ว่าจ้างได้ขยายเวลาทำงานให้จนถึงวันที่ทำงานแล้วเสร็จจริง นอกจากนี้ ผู้รับจ้างยอมให้ผู้ว่าจ้างเรียกค่าเสียหายอันเกิดขึ้นจากการที่ผู้รับจ้างทำงานล่าช้าเฉพาะส่วนที่เกินกว่าจำนวนค่าปรับและค่าใช้จ่ายดังกล่าวได้อีกด้วย

ในระหว่าง...

(ลงชื่อ).....  
ผู้ว่าจ้าง

(นายพิเชฐ พัวพันกิจเจริญ)

ผู้อำนวยการโรงพยาบาลบางพลี ปฏิบัติราชการแทน

ผู้ว่าราชการจังหวัดสมุทรปราการ

(ลงชื่อ).....  
ผู้รับจ้าง

(นางสาวรี ยืนยง)

ในระหว่างที่ผู้ว่าจังยังมิได้บอกรอเลิกสัญญา หากผู้ว่าจังเห็นว่าผู้รับจ้างจะไม่สามารถปฏิบัติตามสัญญาต่อไปได้ ผู้ว่าจังจะใช้สิทธิบอกรอเลิกสัญญาและใช้สิทธิตามข้อ ๑๖ นี้ได้ และถ้าผู้ว่าจังได้แจ้งข้อเรียกร้องไปยังผู้รับจ้างเมื่อครบกำหนดเวลาแล้วเสร็จของงานขอให้ชำระค่าปรับแล้ว ผู้ว่าจังมีสิทธิที่จะปรับผู้รับจ้างจนถึงวันบอกรอเลิกสัญญาได้อีกด้วย

#### ข้อ ๑๖. สิทธิของผู้ว่าจังภายหลังบอกรอเลิกสัญญา

ในการณ์ที่ผู้ว่าจังบอกรอเลิกสัญญาผู้ว่าจังอาจทำงานนั้นเองหรือว่าจังผู้อื่นให้ทำงานนั้นต่อจนแล้วเสร็จก็ได้ ผู้ว่าจังหรือผู้ที่รับจ้างทำงานนั้นต่อเมื่อสิทธิใช้เครื่องใช้การก่อสร้าง สิ่งที่สร้างขึ้นชั่วคราวสำหรับงานก่อสร้างและวัสดุต่าง ๆ ซึ่งเห็นว่าจะต้องสงวนเอาไว้เพื่อการปฏิบัติงานตามสัญญาตามที่จะเห็นสมควร

ในการณ์ดังกล่าว ผู้ว่าจังมีสิทธิบอกรอเลิกสัญญา ตามสัญญาทั้งหมดหรือบางส่วน ตามแต่จะเห็นสมควร นอกจากนั้นผู้รับจ้างจะต้องรับผิดชอบในค่าเสียหายซึ่งเป็นจำนวนเกินกว่าหลักประกันการปฏิบัติตามสัญญา รวมทั้งค่าใช้จ่ายที่เพิ่มขึ้นในการทำงานนั้นต่อให้แล้วเสร็จตามสัญญา ตลอดจนค่าใช้จ่ายในการควบคุมงานเพิ่ม (ถ้ามี) ซึ่งผู้ว่าจังจะหักออกจากเงินประกันผลงานหรือจำนวนเงินใดๆ ที่จะจ่ายให้แก่ผู้รับจ้างก็ได้

#### ข้อ ๑๗. การบังคับค่าปรับ ค่าเสียหาย และค่าใช้จ่าย

ในการณ์ที่ผู้รับจ้างไม่ปฏิบัติตามสัญญาข้อใดข้อหนึ่งด้วยเหตุใดๆ ก็ตาม จะเป็นเหตุให้เกิดค่าปรับค่าเสียหาย หรือค่าใช้จ่ายแก่ผู้ว่าจัง ผู้รับจ้างต้องชดใช้ค่าปรับ ค่าเสียหาย หรือค่าใช้จ่ายดังกล่าวให้แก่ผู้ว่าจัง โดยสิ้นเชิงภายในกำหนด ๑๕ (สิบห้า) วัน นับถัดจากวันที่ได้รับแจ้งเป็นหนังสือจากผู้ว่าจัง หากผู้รับจ้างไม่ชดใช้ให้ถูกต้องครบถ้วนภายในระยะเวลาดังกล่าวให้ผู้ว่าจังมีสิทธิที่จะหักออกจากจำนวนเงินค่าจ้างที่ต้องชำระ หรือจากเงินประกันผลงานของผู้รับจ้าง หรือบังคับจากหลักประกันการปฏิบัติตามสัญญาได้ทันที

หากค่าปรับ ค่าเสียหาย หรือค่าใช้จ่ายที่บังคับจากเงินค่าจ้างที่ต้องชำระ เงินประกันผลงานหรือหลักประกันการปฏิบัติตามสัญญาแล้วยังไม่เพียงพอ ผู้รับจ้างยินยอมชำระส่วนที่เหลือที่ยังขาดอยู่จนครบถ้วนตามจำนวนค่าปรับ ค่าเสียหาย หรือค่าใช้จ่ายนั้น ภายในกำหนด ๑๕ (สิบห้า) วันนับถัดจากวันที่ได้รับแจ้งเป็นหนังสือจากผู้ว่าจัง

หากมีเงินค่าจ้างตามสัญญาที่หักไว้จ่ายเป็นค่าปรับ ค่าเสียหาย หรือค่าใช้จ่ายแล้วยังเหลืออยู่อีกเท่าใด ผู้ว่าจังจะคืนให้แก่ผู้รับจ้างทั้งหมด

#### ข้อ ๑๘. การทำบริเวณก่อสร้างให้เรียบร้อย

ผู้รับจ้างจะต้องรักษาบริเวณสถานที่ปฏิบัติงานตามสัญญานี้ รวมทั้งโรงงานหรือสิ่งอำนวยความสะดวกในการทำงานของผู้รับจ้าง ลูกจ้าง ตัวแทน หรือของผู้รับจ้างช่วย (ถ้ามี) ให้สะอาด ปลอดภัย และมีประสิทธิภาพในการใช้งานตลอดระยะเวลาการจ้าง และเมื่อทำงานเสร็จสิ้นแล้วจะต้องขยับรถเครื่องใช้ในการทำงานจ้างรวมทั้งวัสดุ ขยะมูลฝอยและสิ่งก่อสร้างชั่วคราวต่าง ๆ (ถ้ามี) ทั้งจะต้องกลบเกลี่ยพื้นดินให้เรียบร้อยเพื่อให้บริเวณทั้งหมดดอยู่ในสภาพที่สะอาดและใช้การได้ทันที

(ลงชื่อ).....ผู้ว่าจัง  
(นายพิเชฐ พัวพันกิจเจริญ)

ผู้อำนวยการโรงพยาบาลบางพลี ปฏิบัติราชการแทน

ผู้ว่าราชการจังหวัดสมุทรปราการ

/ข้อ ๑๙. การงด...  
(ลงชื่อ).....ผู้รับจ้าง  
(นางสาวรี ยืนยง)

### ข้อ ๑๙. การงดหรือลดค่าปรับ หรือขยายเวลาปฏิบัติงานตามสัญญา

ในกรณีที่มีเหตุเกิดจากความผิดหรือความบกพร่องของฝ่ายผู้ว่าจ้าง หรือเหตุสุดวิสัยหรือเกิดจากพฤติกรรมอันหนึ่งอันใดที่ผู้รับจ้างไม่ต้องรับผิดตามกฎหมาย หรือเหตุอื่นตามที่กำหนดในกฎกระทรวง ซึ่งออกตามความในกฎหมายว่าด้วยการจัดซื้อจัดจ้างและการบริหารพัสดุภาครัฐ ทำให้ผู้รับจ้างไม่สามารถทำงานให้แล้วเสร็จตามเงื่อนไขและกำหนดเวลาแห่งสัญญานี้ได้ ผู้รับจ้างจะต้องแจ้งเหตุหรือพฤติกรรมดังกล่าวพร้อมหลักฐานเป็นหนังสือให้ผู้ว่าจ้างทราบ เพื่อของดหรือลดค่าปรับ หรือขยายเวลาทำงานออกไปภายใต้ ๑๕ (สิบห้า) วันนับตั้งจากวันที่เหตุนั้นสิ้นสุดลง หรือตามที่กำหนดในกฎกระทรวงดังกล่าว แล้วแต่กรณี

ถ้าผู้รับจ้างไม่ปฏิบัติให้เป็นไปตามความในวรรคหนึ่ง ให้ถือว่าผู้รับจ้างได้สละสิทธิ์เรียกร้องในการที่จะของดหรือลดค่าปรับ หรือขยายเวลาทำงานออกไปโดยไม่มีเงื่อนไขใดๆ ทั้งสิ้น เว้นแต่กรณีเหตุเกิดจากความผิดหรือความบกพร่องของฝ่ายผู้ว่าจ้างซึ่งมีหลักฐานชัดแจ้งหรือผู้ว่าจ้างทราบดีอยู่แล้วตั้งแต่ต้น

การงดหรือลดค่าปรับ หรือขยายกำหนดเวลาทำงานตามวรรคหนึ่ง อยู่ในดุลพินิจของผู้ว่าจ้างที่จะพิจารณาตามที่เห็นสมควร

### ข้อ ๒๐. มาตรฐานฝีมือช่าง

ผู้รับจ้างตกลงเป็นเงื่อนไขสำคัญว่า ผู้รับจ้างจะต้องมีและใช้ผู้อำนวยการทดสอบมาตรฐานฝีมือช่างจากผู้มีวุฒิบัตรระดับ ปวช. ปวส. หรือ ปวท. หรือเทียบเท่าจากสถาบันการศึกษาที่ ก.พ. รับรองให้ให้เข้ารับราชการ ได้ในอัตราไม่ต่ำกว่าร้อยละ...๑๐.. (สิบ) ของแต่ละสาขาช่าง แต่จะต้องมีช่างจำนวนอย่างน้อย ๑ (หนึ่ง) คน ในแต่ละสาขาช่างดังต่อไปนี้

#### ๒๐.๑ ช่างก่อสร้าง

ผู้รับจ้างจะต้องจัดทำบัญชีแสดงจำนวนช่างทั้งหมดโดยจำแนกตามแต่ละสาขาช่างและระดับช่าง พร้อมกับระบุรายชื่อช่างผู้ที่ผ่านการทดสอบมาตรฐานฝีมือช่างหรือผู้มีวุฒิบัตรดังกล่าว ในวรรคหนึ่ง นำมาแสดงพร้อมหลักฐานต่าง ๆ ต่อคณะกรรมการตรวจสอบพัสดุ หรือผู้ควบคุมงานก่อนเริ่มลงมือทำงาน และพร้อมที่จะให้ผู้ว่าจ้างหรือเจ้าหน้าที่ของผู้ว่าจ้างตรวจสอบได้ตลอดเวลาทำงานตามสัญญานี้ของผู้รับจ้าง

### ข้อ ๒๑ การปรับราคาค่าจ้าง

ผู้ว่าจ้างและผู้รับจ้าง ตกลงกันให้ใช้สัญญาปรับราคาได้ สำหรับราคางานก่อสร้างตามสัญญานี้โดยการนำสูตร Escalation Factor (K) มาใช้คำนวนราคางานที่เปลี่ยนแปลงไป โดยวิธีการต่อไปนี้

ตามเงื่อนไข หลักเกณฑ์ สูตรและวิธีคำนวนที่ใช้กับสัญญาแบบปรับราคาได้ตามมติคณะกรรมการรัฐมนตรี เมื่อวันที่ ๒๒ สิงหาคม ๒๕๓๒ เรื่อง การพิจารณาช่วยเหลือผู้ประกอบอาชีพงานก่อสร้าง ตามหนังสือสำนักเลขานุการคณะกรรมการรัฐมนตรี ที่ นร ๐๒๐๓/ว ๑๐๙ ลงวันที่ ๒๔ สิงหาคม ๒๕๓๒

สูตรการปรับราคา (สูตรค่า K) จะต้องคงที่ระดับที่กำหนดไว้ในวันแล้วเสร็จตามที่กำหนดไว้ในสัญญา หรือภายในระยะเวลาที่จังหวัดสมุทรปราการ ได้ขยายออกไป โดยจะใช้สูตรของทางราชการที่ได้ระบุตามภาคผนวก ๔

(ลงชื่อ).....ผู้ว่าจ้าง  
(นายพิเชษฐ พัวพันกิจเจริญ)

ผู้อำนวยการโรงพยาบาลบางพลี ปฏิบัติราชการแทน

ผู้ว่าราชการจังหวัดสมุทรปราการ

/สัญญา...  
วันที่ ๒๔ สิงหาคม  
(ลงชื่อ).....ผู้รับจ้าง  
(นางสาวรี ยืนยง)

สัญญานี้ทำขึ้นเป็นสองฉบับ มีข้อความถูกต้องตรงกัน คู่สัญญาได้อ่านและเข้าใจข้อความโดยละเอียดตลอดแล้ว จึงได้ลงลายมือชื่อ พร้อมทั้งประทับตรา (ถ้ามี) ไว้เป็นสำคัญต่อหน้าพยาน และคู่สัญญาต่างยึดถือไว้ฝ่ายละหนึ่งฉบับ

(ลงชื่อ) ..... ผู้ว่าจ้าง

(นายพิเชษฐ พัวพันกิจเจริญ)

ผู้อำนวยการโรงพยาบาลบางพลี ปฏิบัติราชการแทน  
ผู้ว่าราชการจังหวัดสมุทรปราการ

(ลงชื่อ) ..... ผู้รับจ้าง

(นางสาวรี ยืนยง)

(ลงชื่อ) ..... พยาน

(นายธนิต ปานรอด)

หัวหน้าเจ้าหน้าที่

(ลงชื่อ) ..... พยาน

(นางสาวปริชาติ มงคลเสริม)

นิติกร





























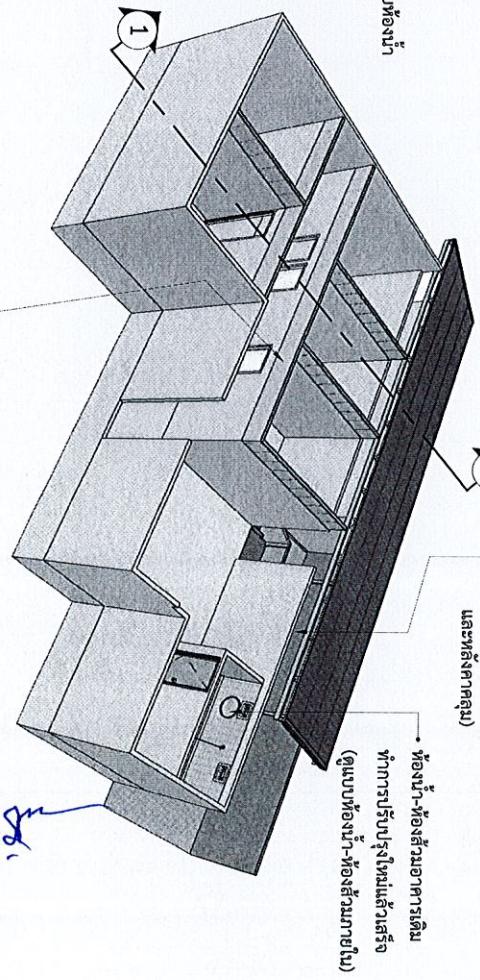





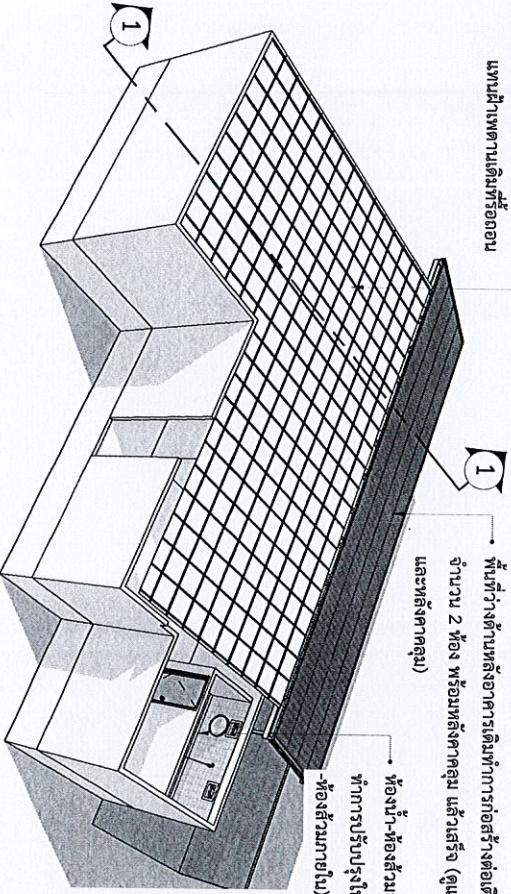



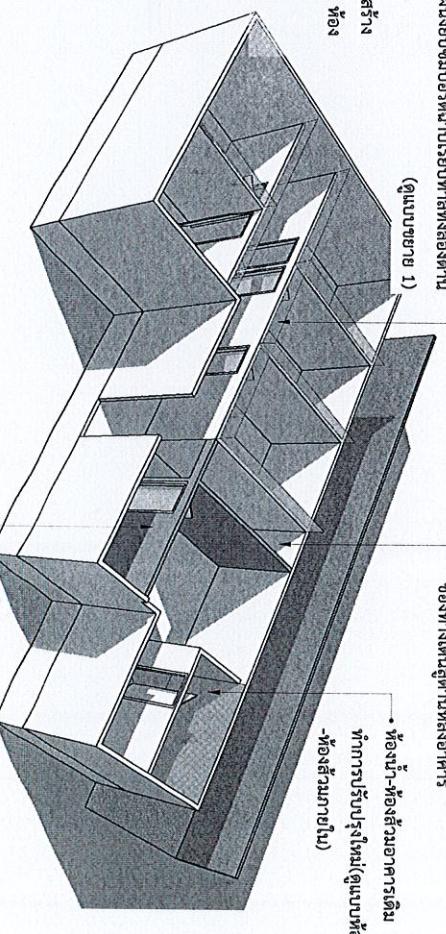





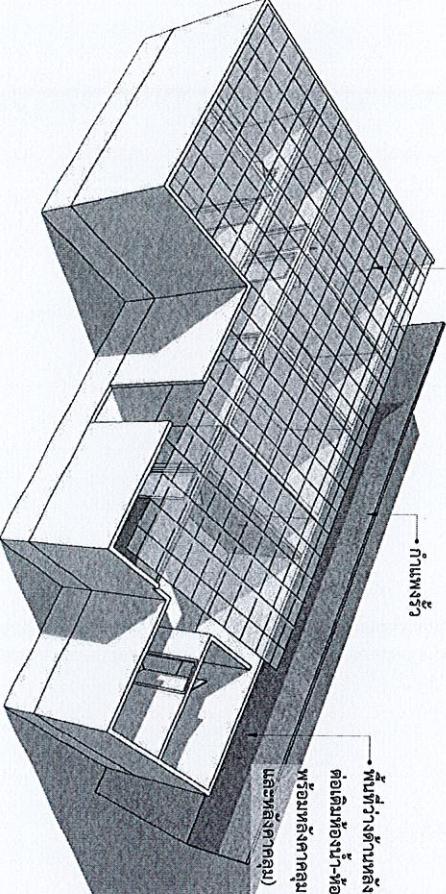






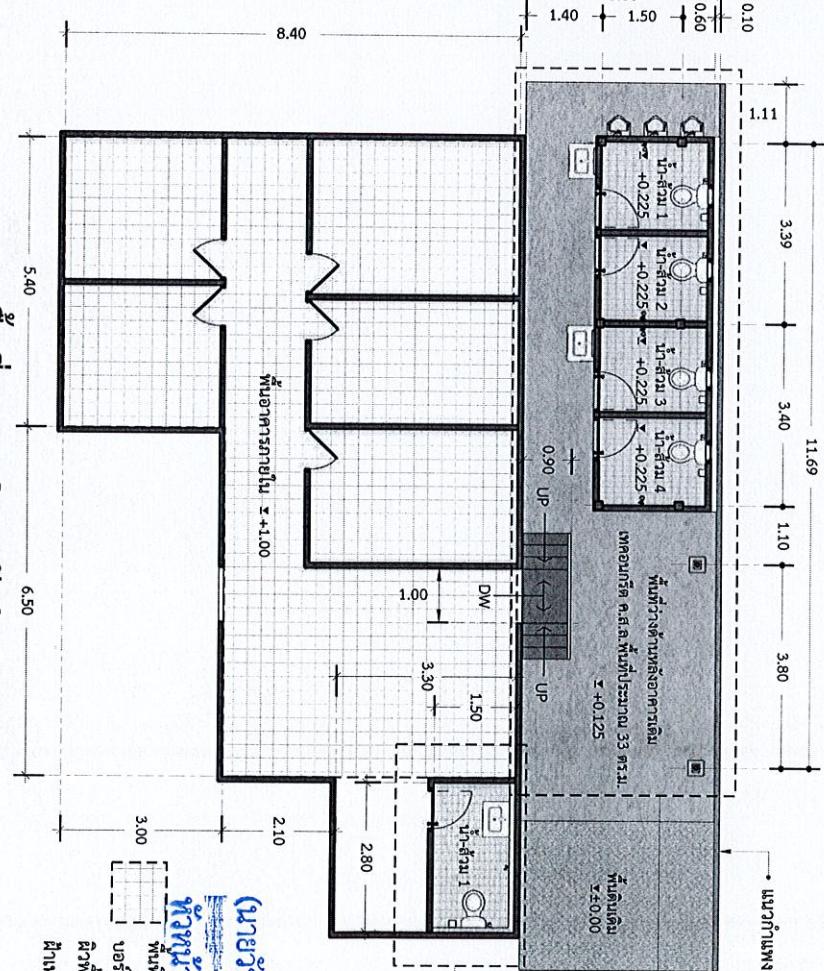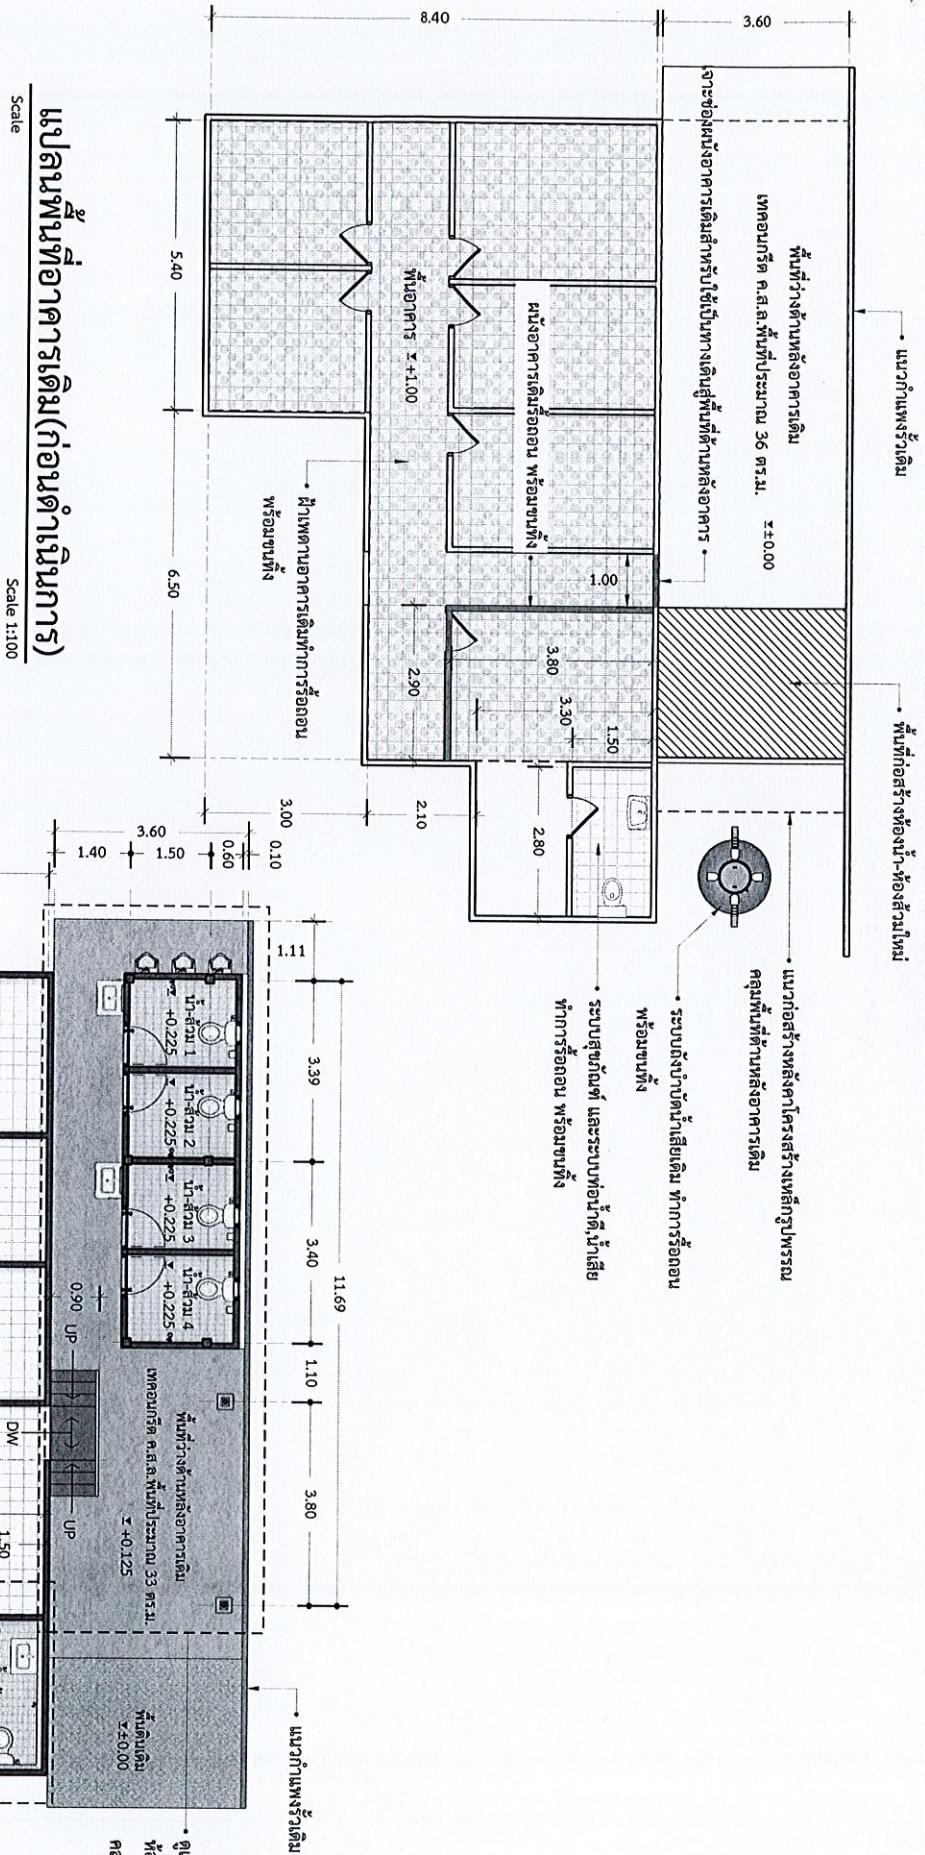

แปลนพื้นที่อาคารเดิม(หลังดำเนินการ) Scale 1:1000

• ดูแบบขยายต่อหน้า  










### รูปด้าน A-A ห้องน้ำ-ห้องส้วมชายใน(หลังปรับปรุง)

Scale 1:50

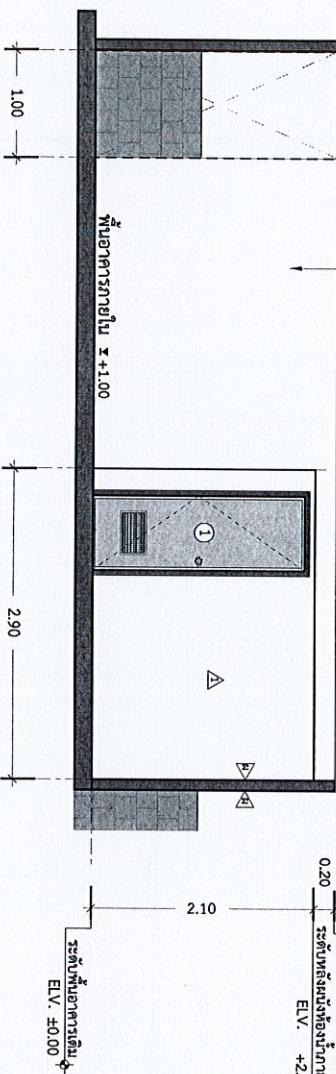


### รูปด้าน C-C ห้องน้ำ-ห้องส้วมชายใน(หลังปรับปรุง)

Scale

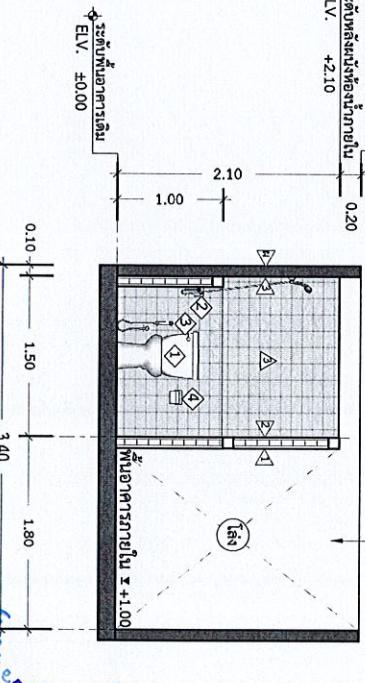



Scale 1:50

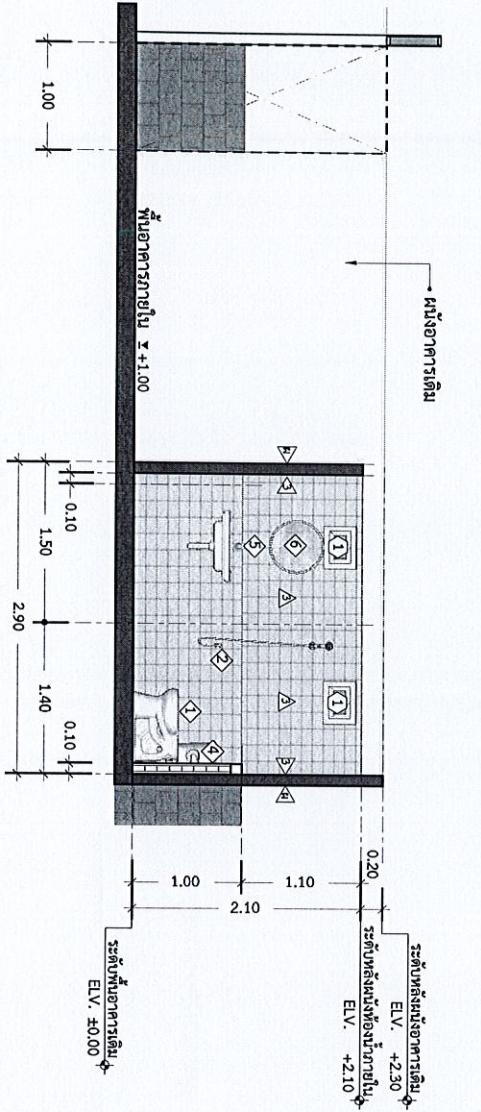

### รูปด้าน B-B ห้องน้ำ-ห้องส้วมชายใน(หลังปรับปรุง)


Scale 1:50

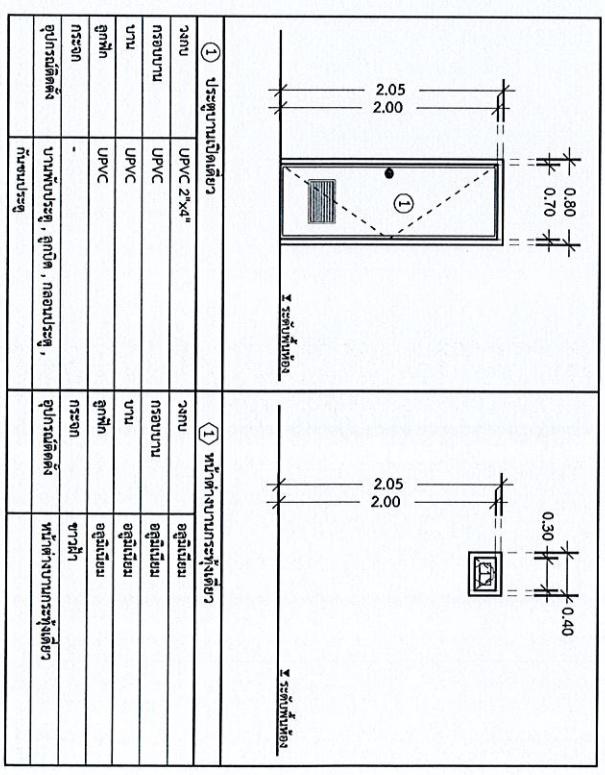


Scale

Scale 1:50

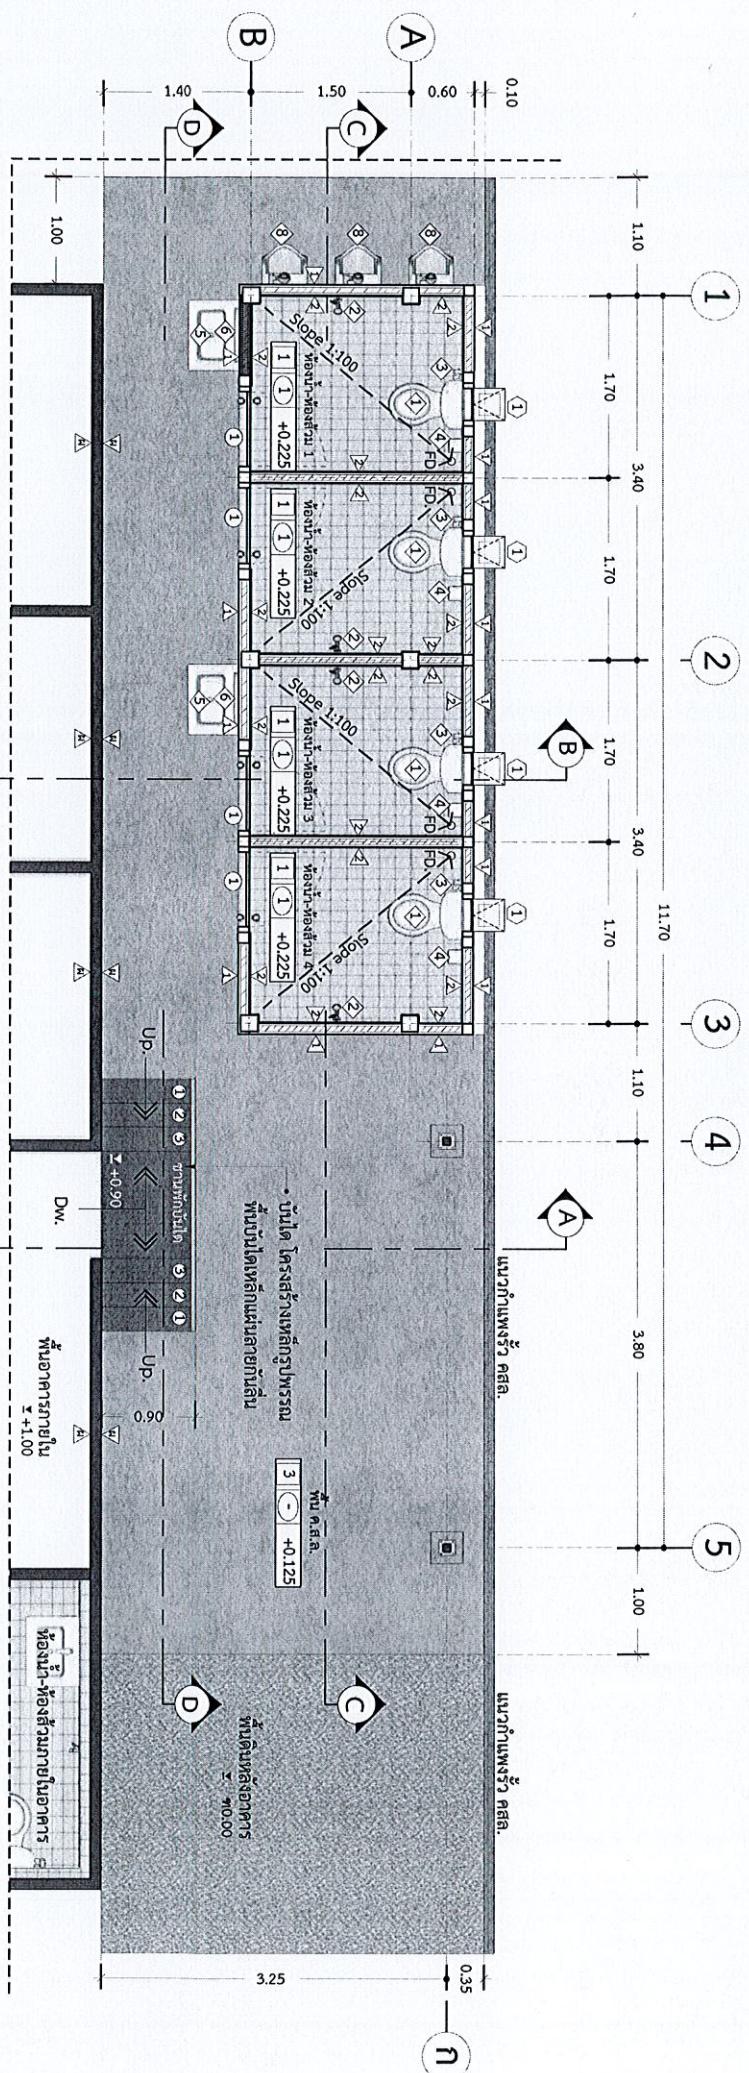

แปลนขยายห้องน้ำ-ห้องส้วมใหม่ และหลังคาคลุม

Scale
















# ภาพพิวท์ศน์ห้องน้ำ-ห้องสุขาใหม่ แล้วหลังการซ่อม

Not To Scale

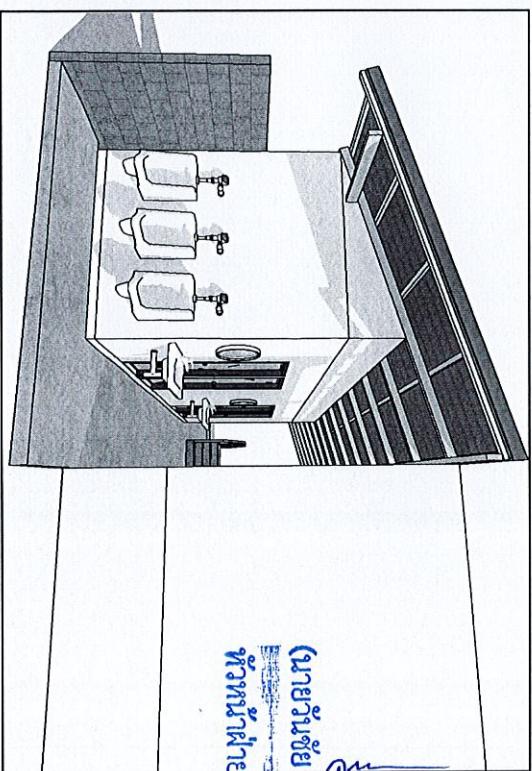


(นายวันชัย  
ยานนา  
หัวหน้าผู้ดูแลการรื้อถอน)



พื้นที่ขนาดตามจริง



## แปลนหลังคาค่าครุภูมิ

Scale 1:50

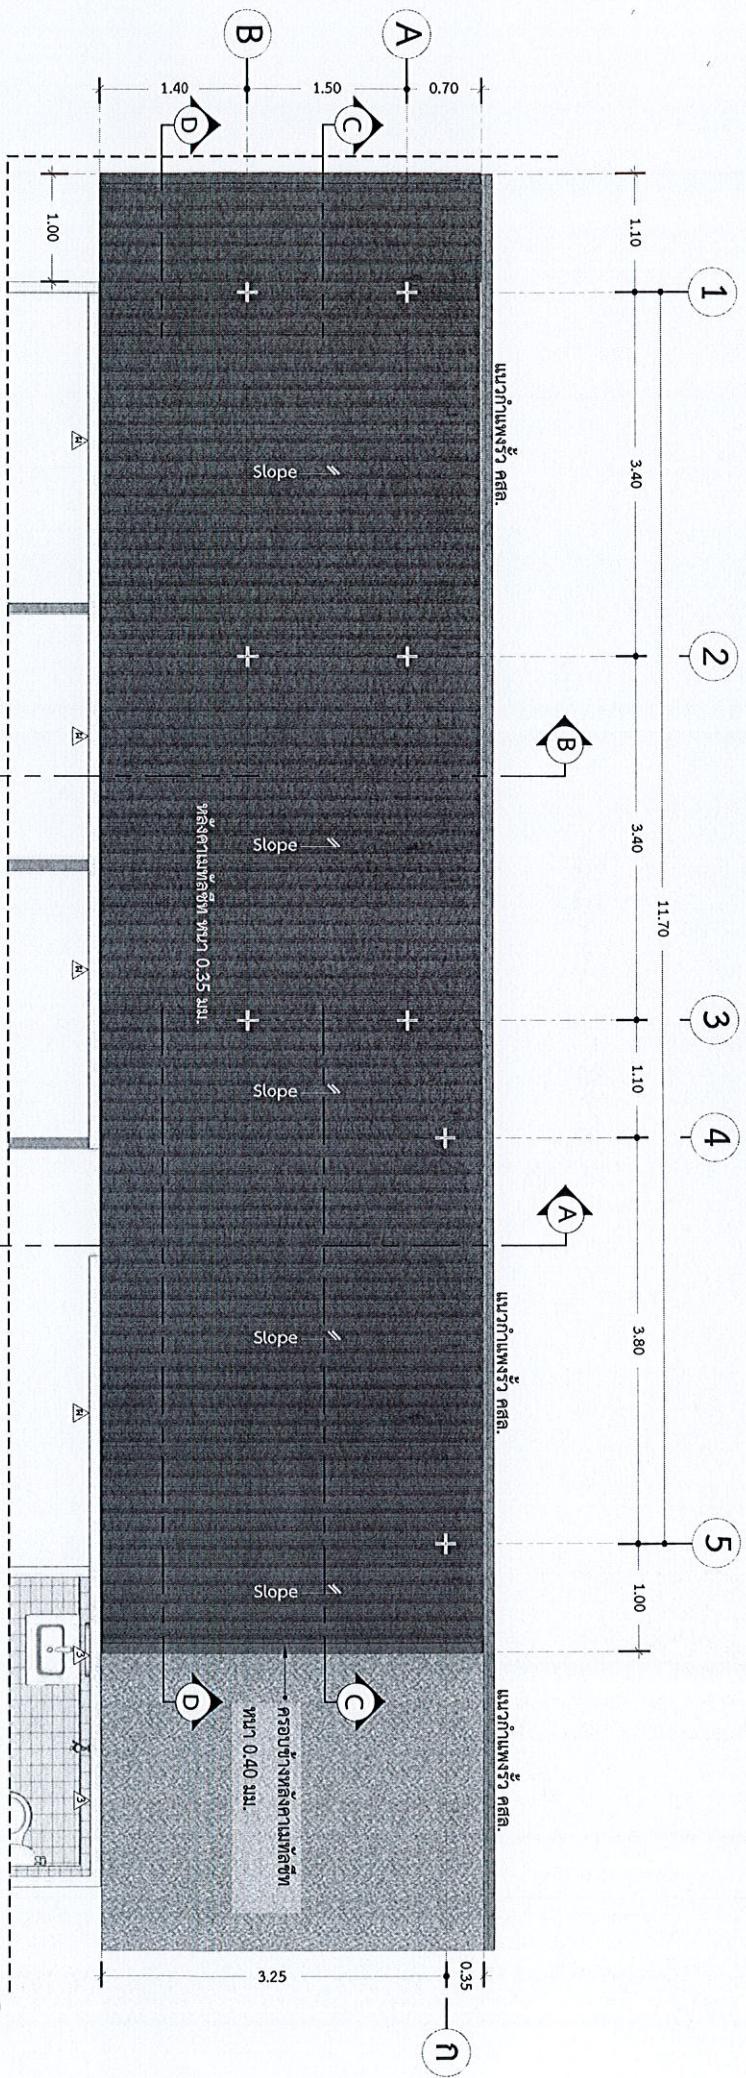

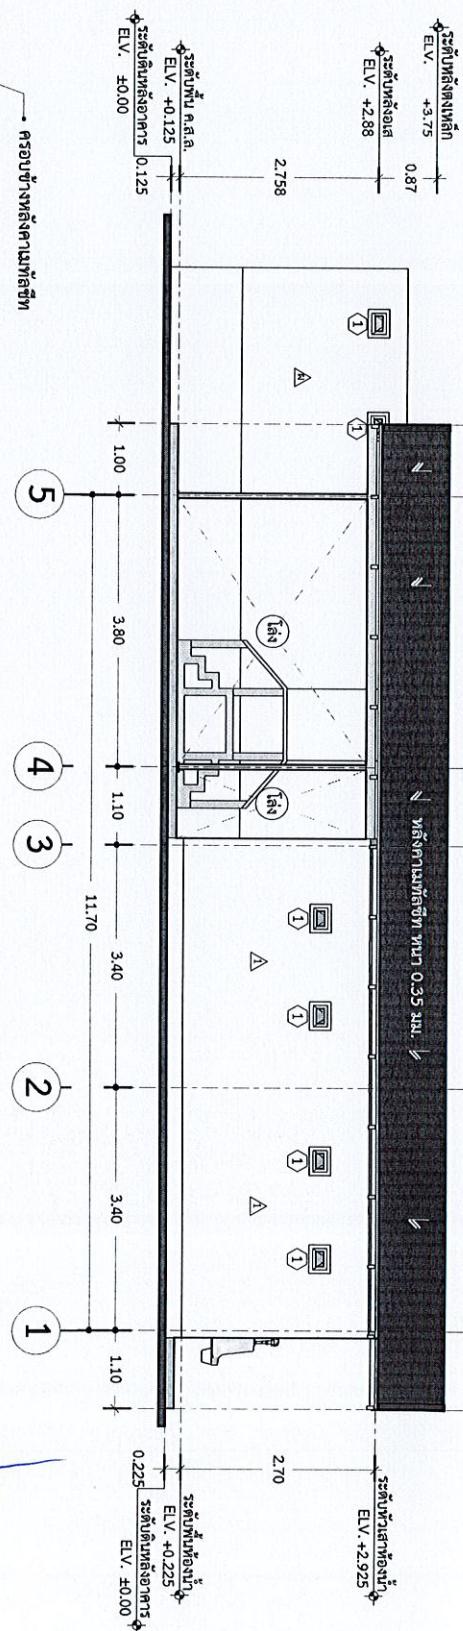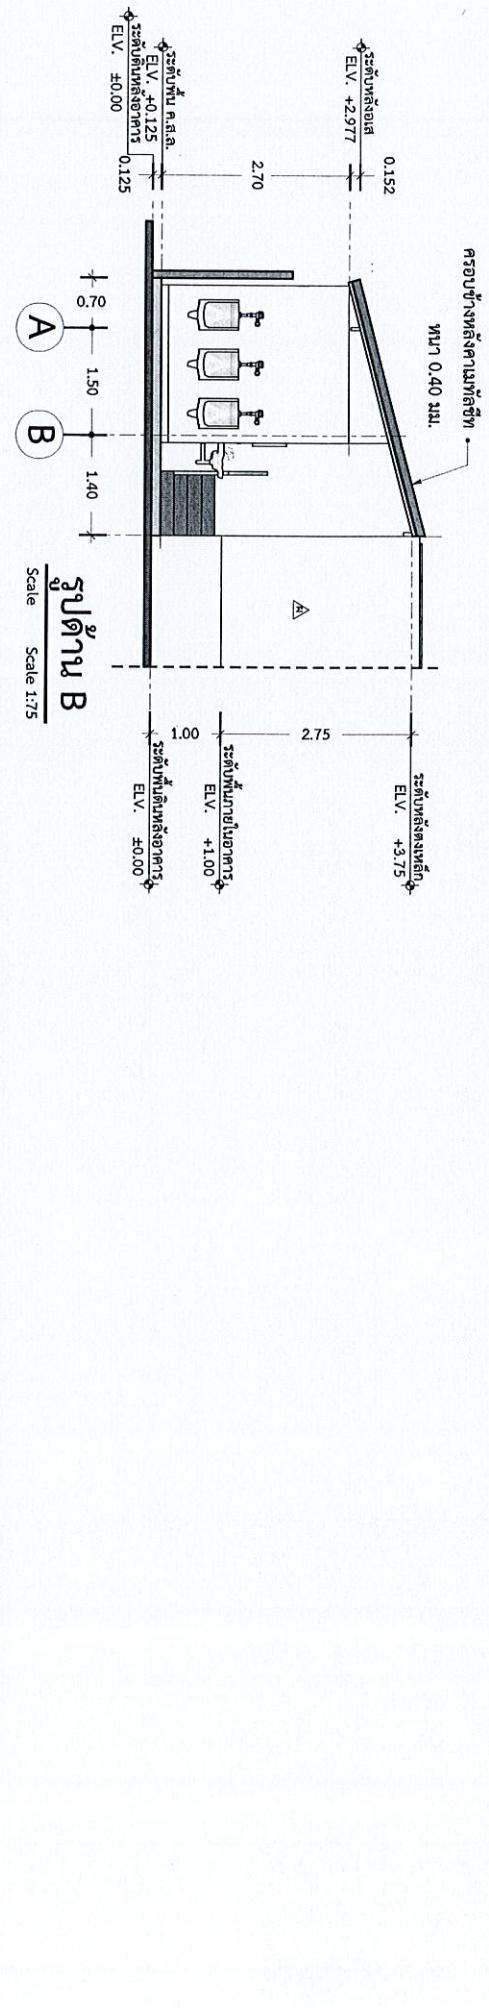


(นายวันชัย ยานนา闷)


หัวหน้าฝ่ายการโยธา





Scale \_\_\_\_\_

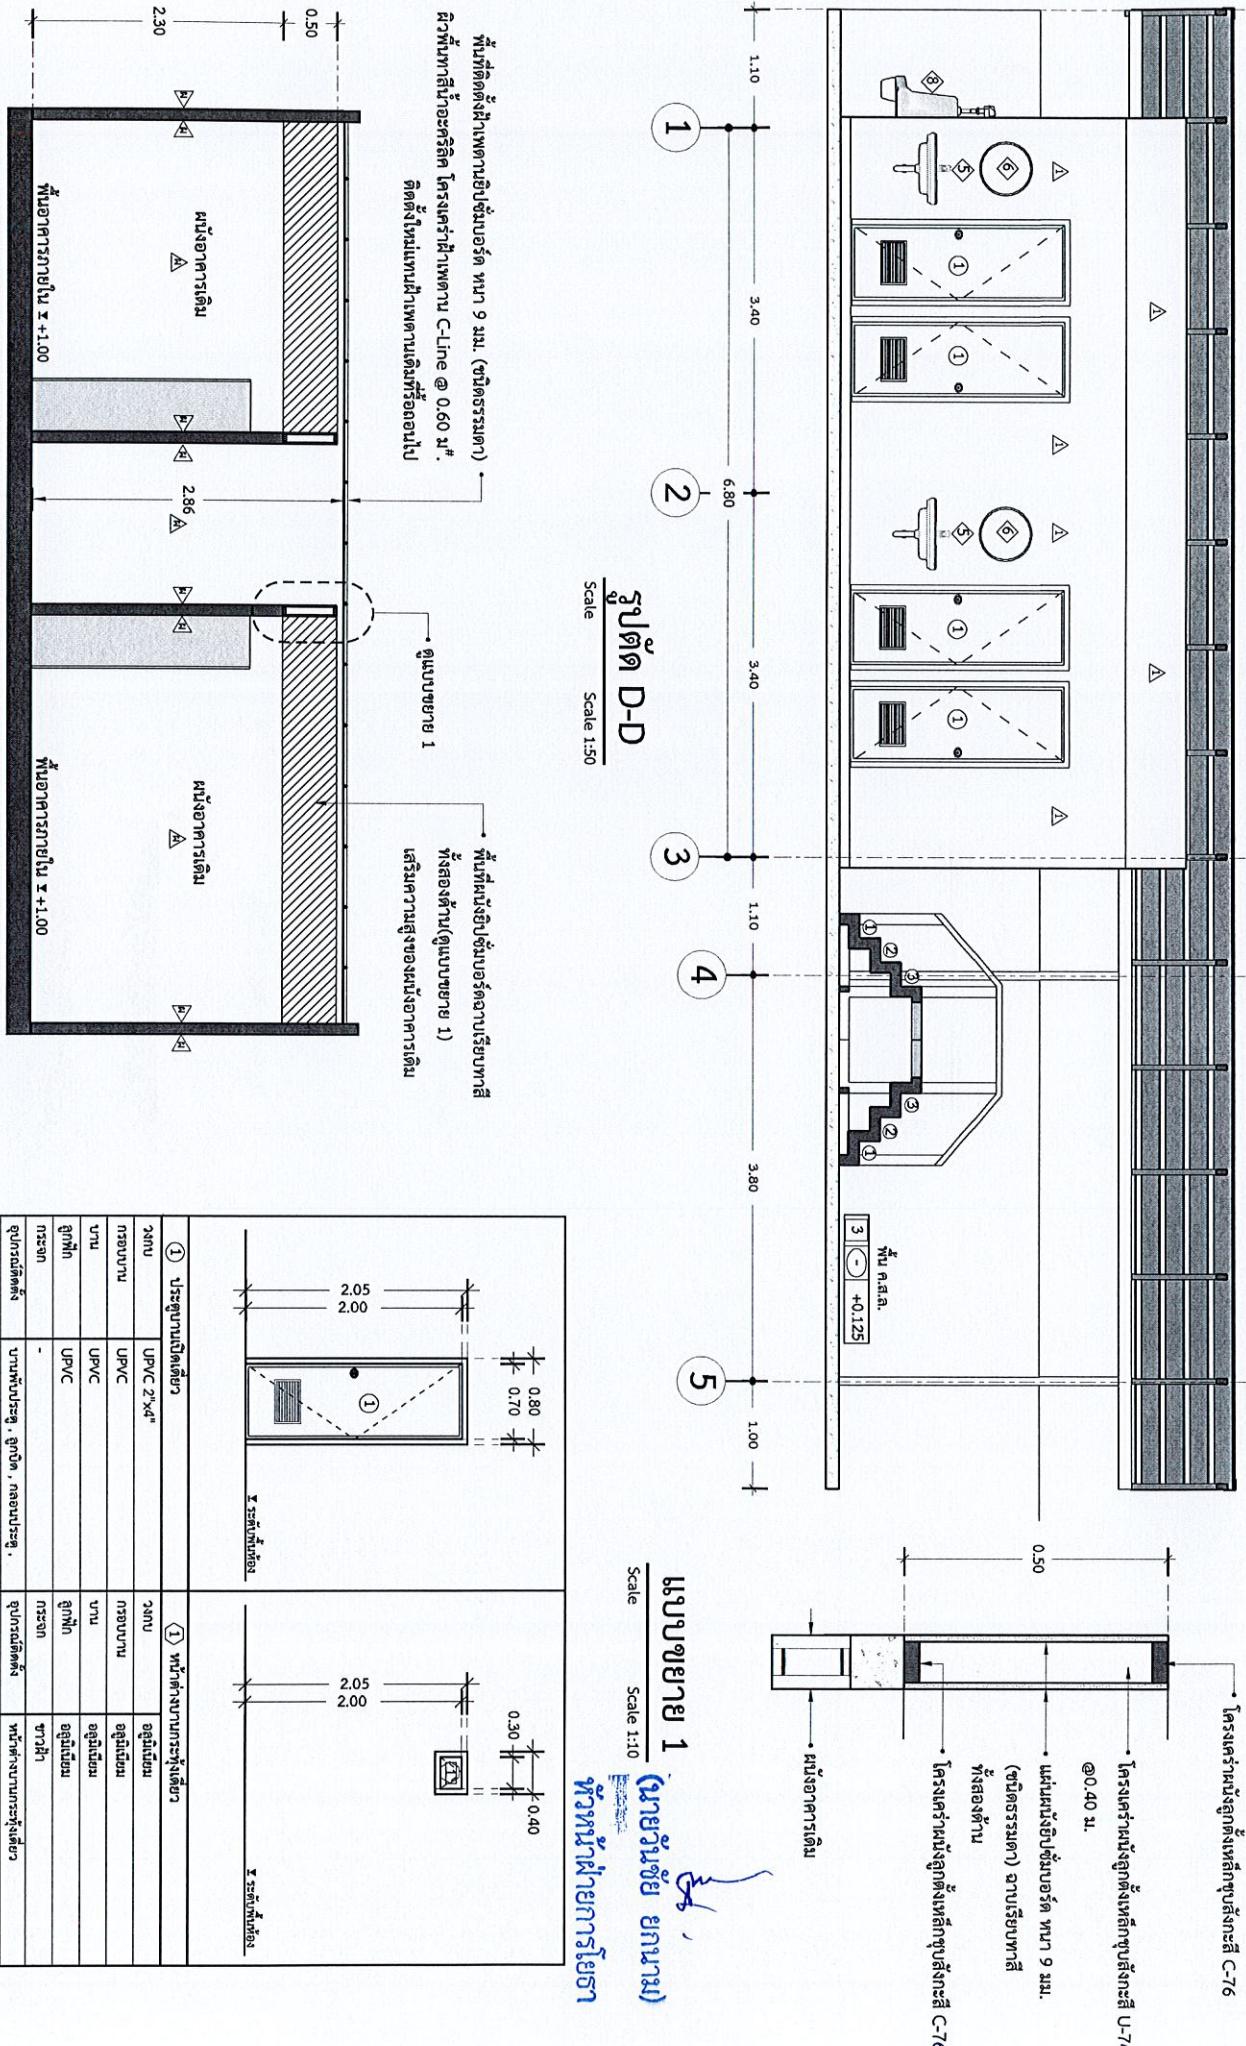

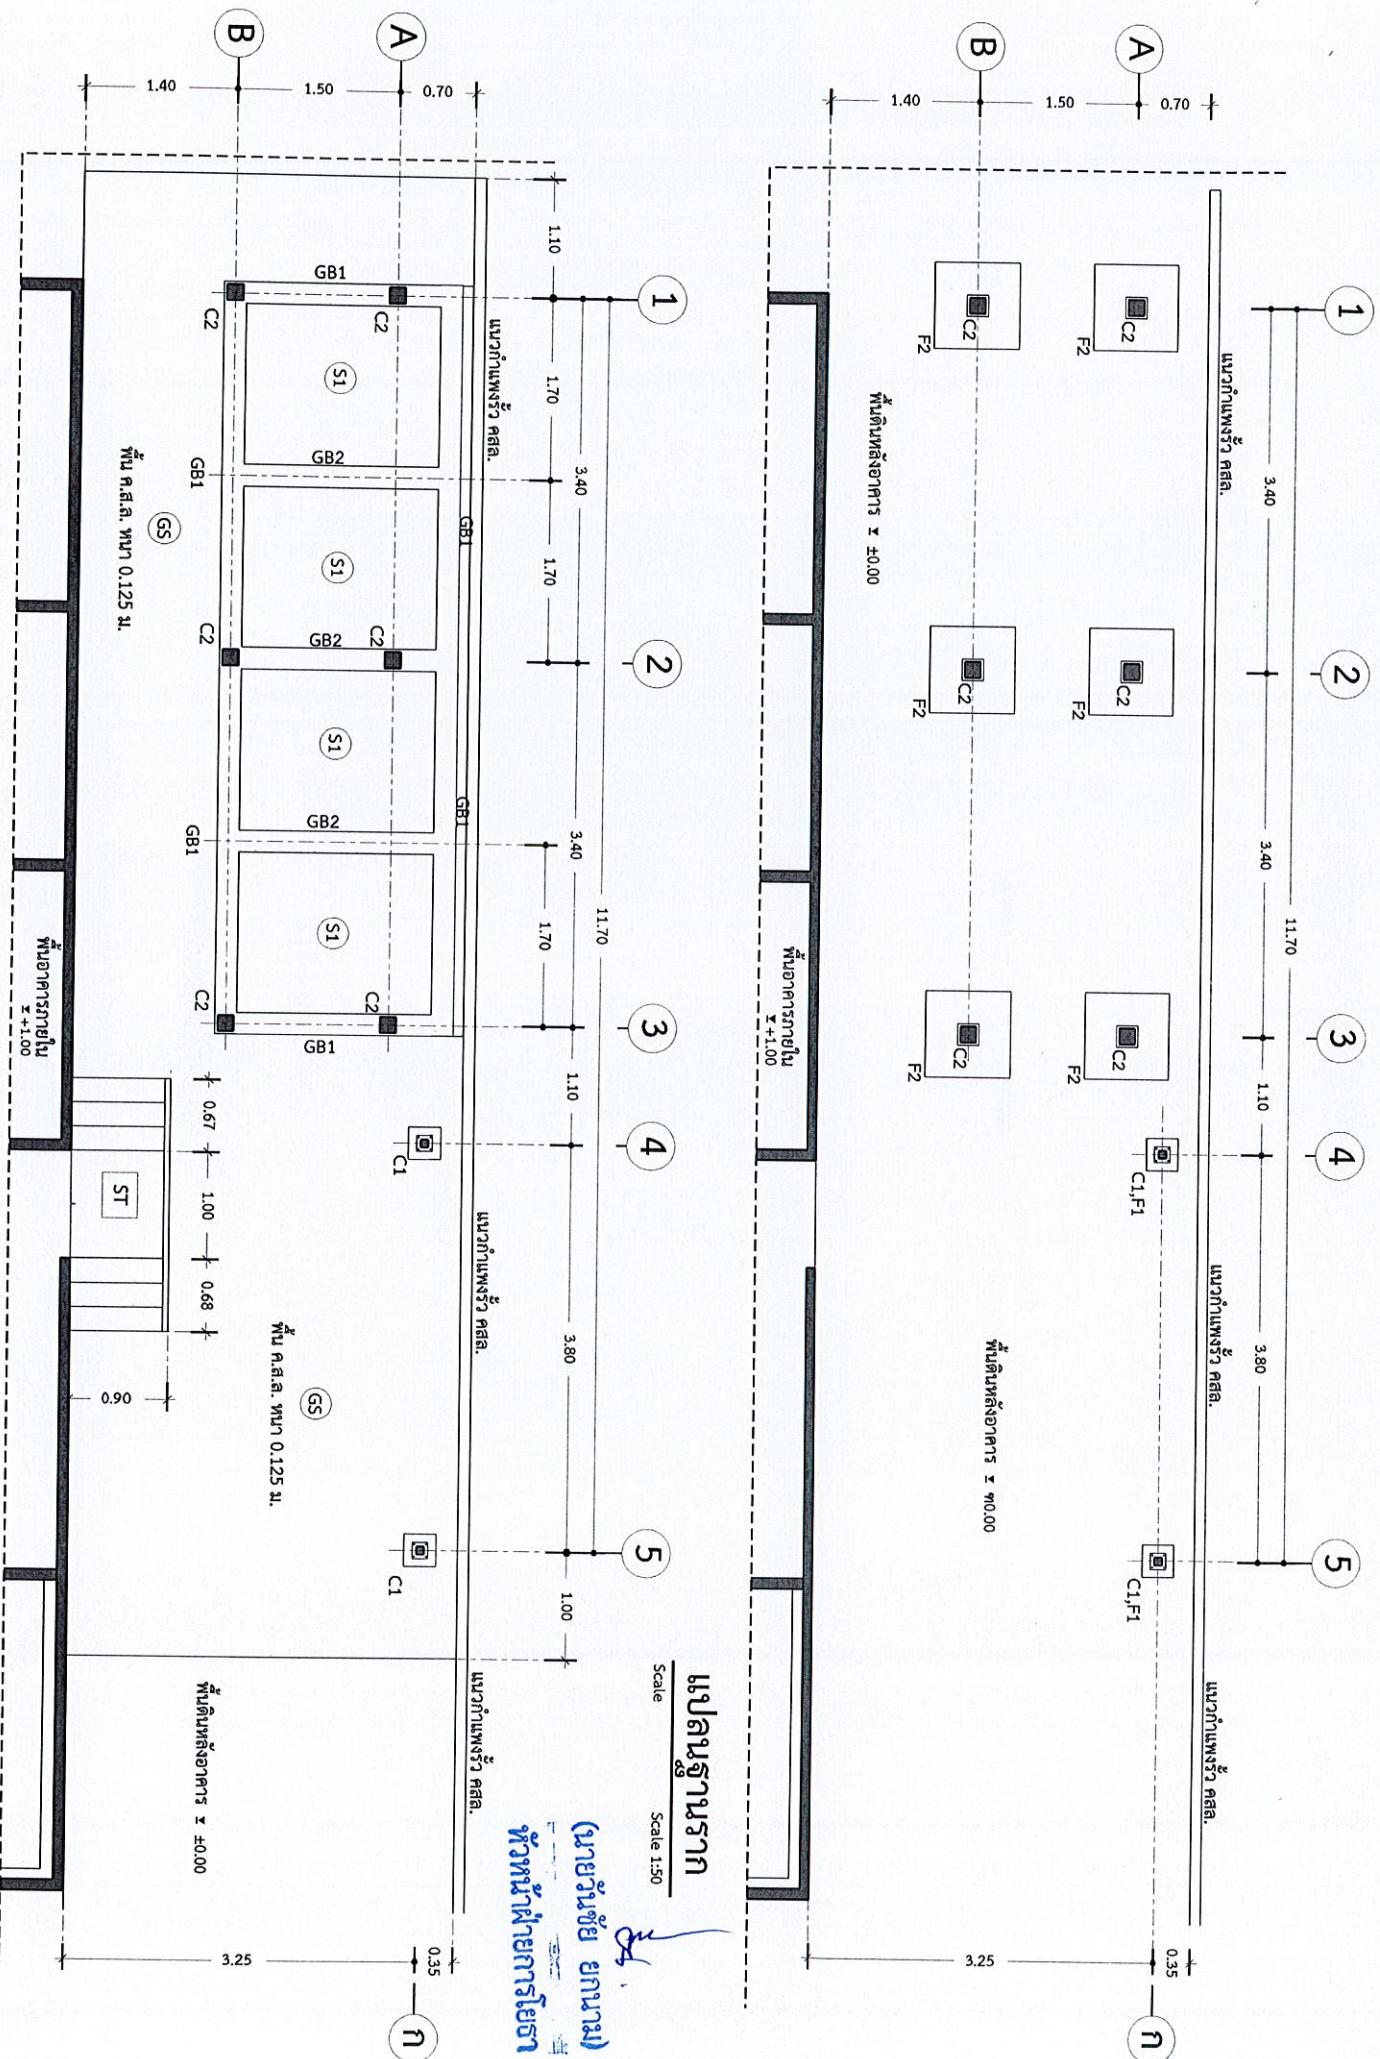


Scale 1:50

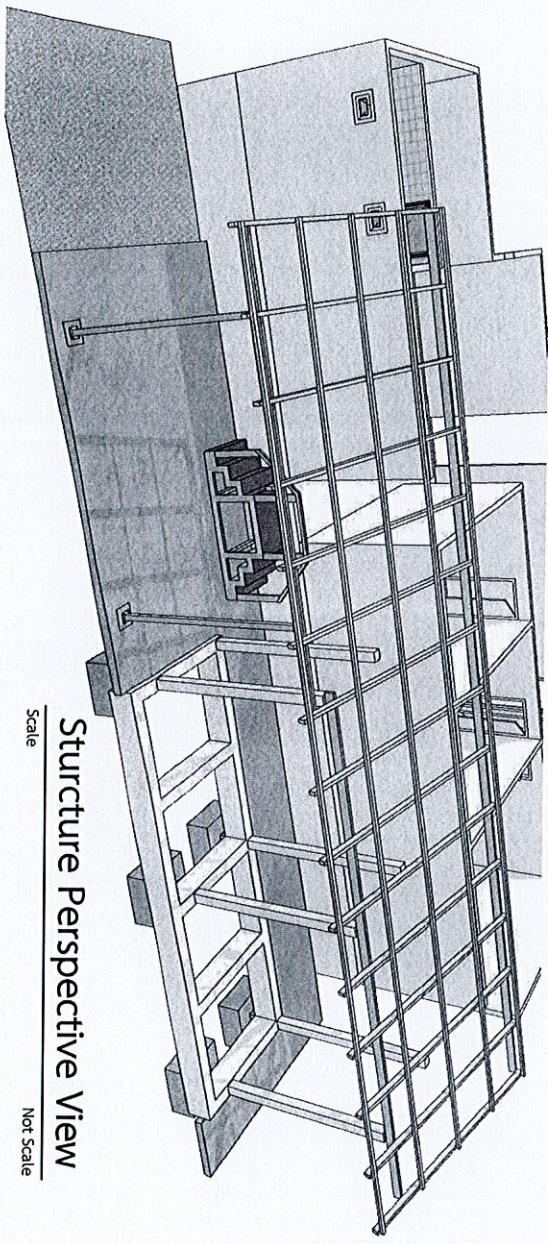

Structure Perspective View

Not Scale


เปลี่ยนโครงสร้างหลังคา

Scale 1:50


 (2) 5-ปีบล็อกกล่อง 50x50x1.6 m.  
 (3) จันท์มันเหล็กกล่อง 100x50x2.3 m.  
 (4) ชิลเด็คกล่อง 125x50x2.3 m.

## นายวันรัชัย ยศานนท์

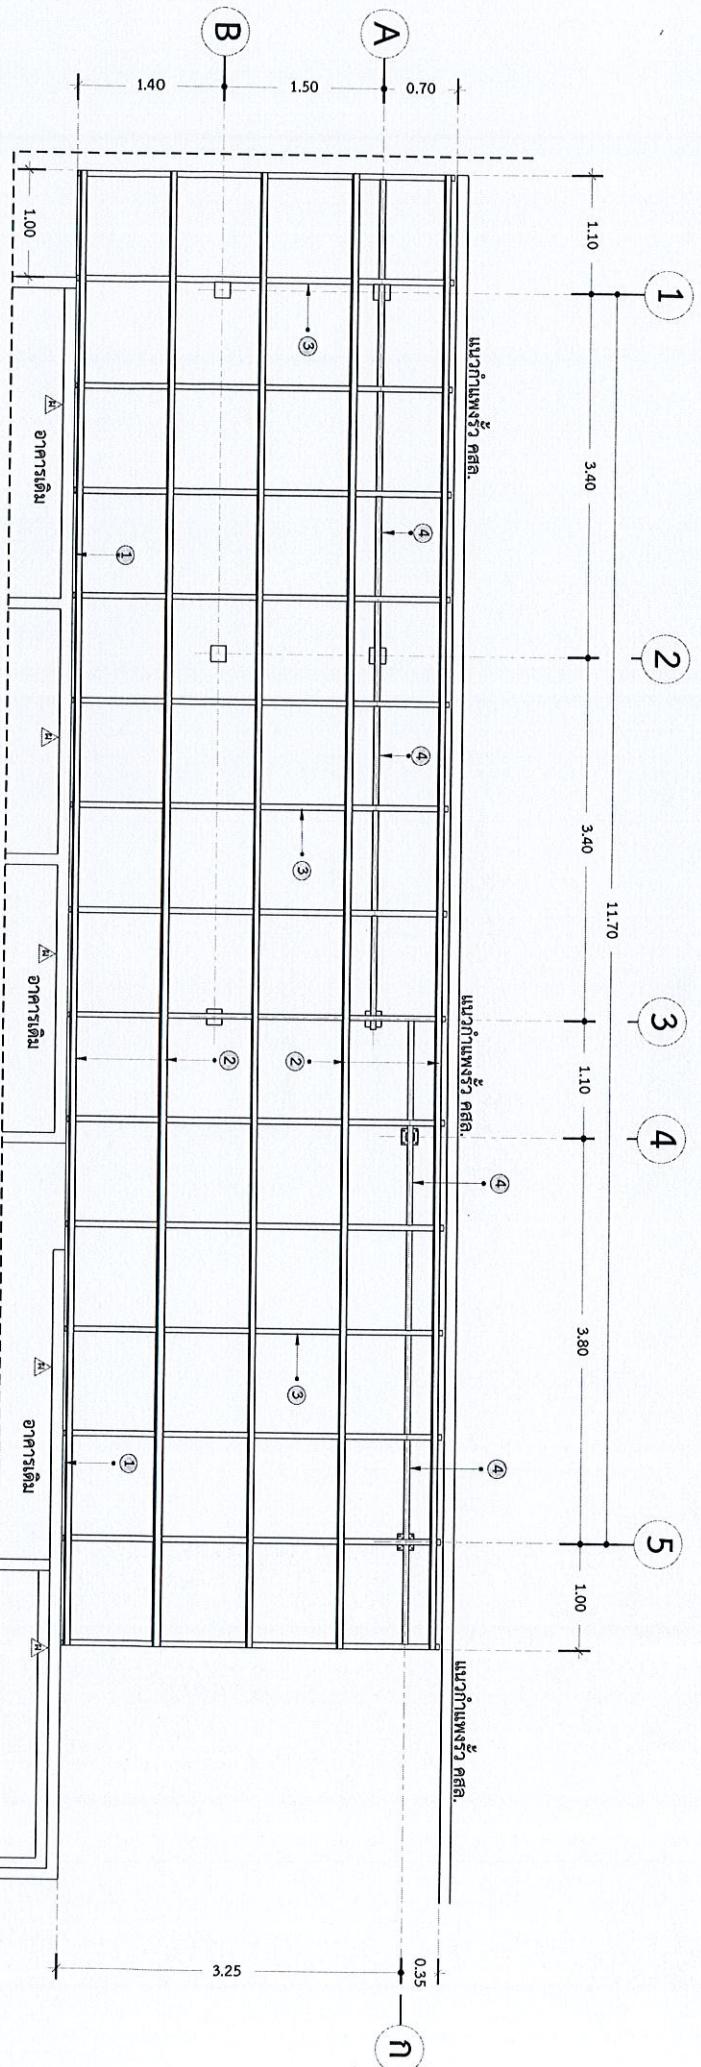

รูปตัด 1-1 ฐานราก F1


Scale

Scale 1:12



### Scale

Scale 1:15

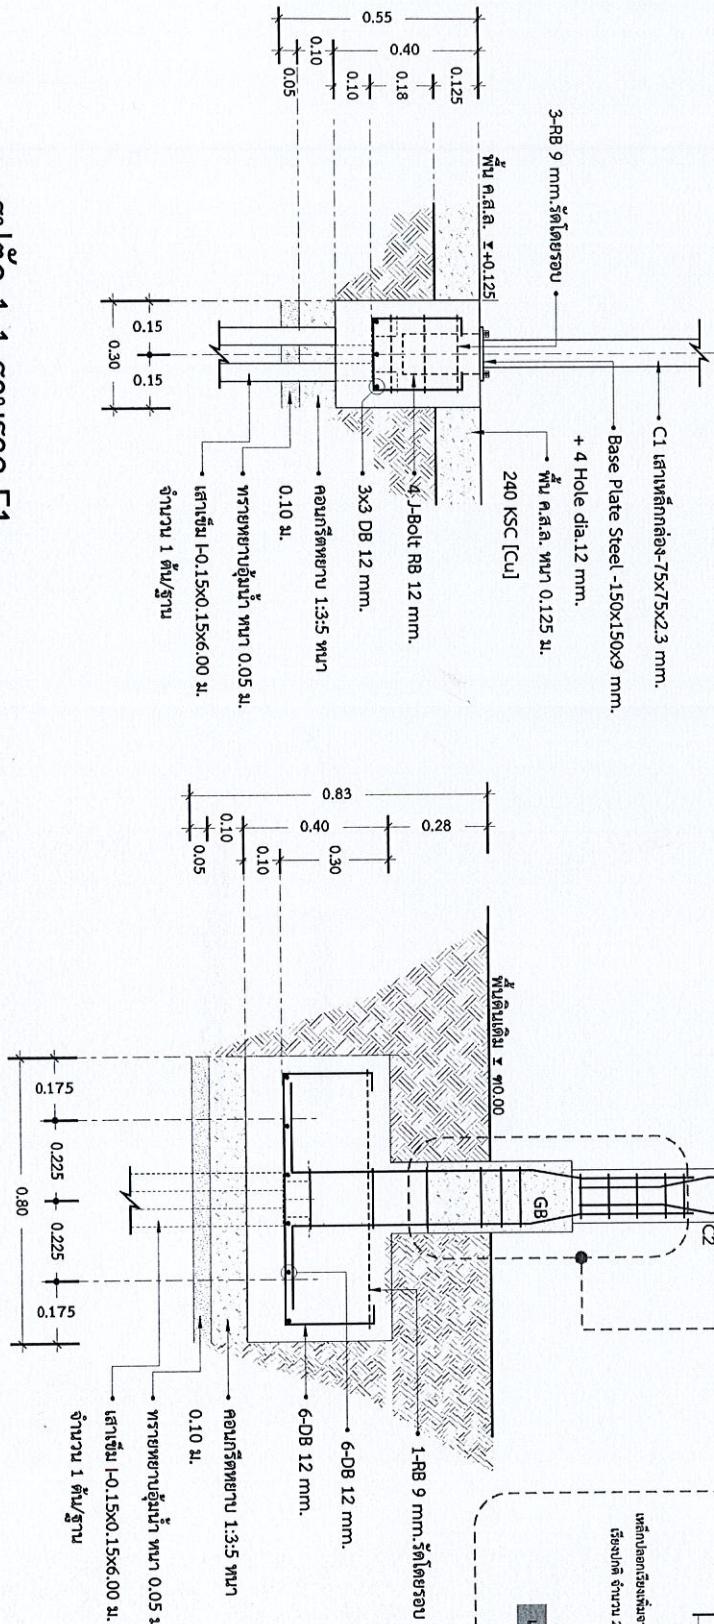




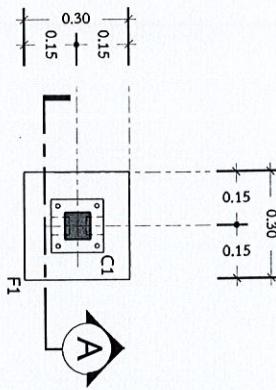

Scale 1:15


Scale 1:15

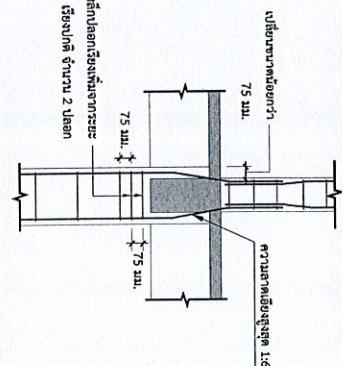

(นายวันชัย ยศกานต์)  
หัวหน้าผู้อำนวยการ


# แบบรายละเอียดเสา คาน พย

Scale 1:20

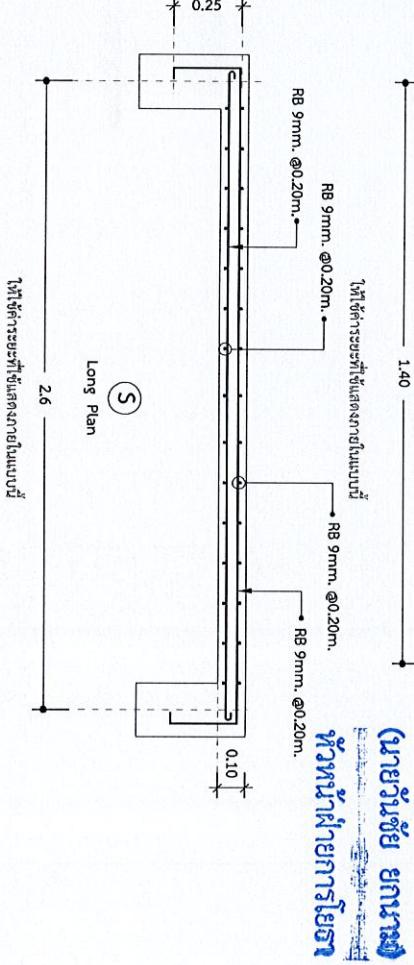

หมายเหตุ ยกเว้น


หัวหน้าผู้อำนวยการฯ

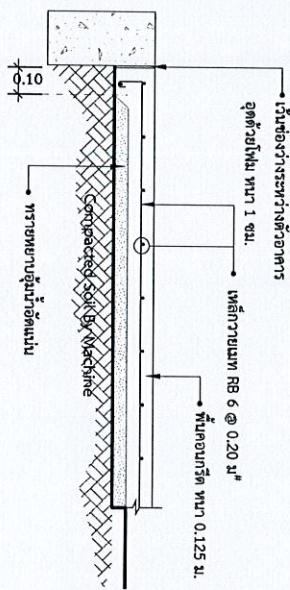

RB 9mm. @0.20m. RB 9mm. @0.20m.  
 RB 9mm. @0.20m. RB 9mm. @0.20m.


(S)  
Short Plan

2. คอลัมน์ตัวซี่ 240 KSC. รูปทรงกระบอก

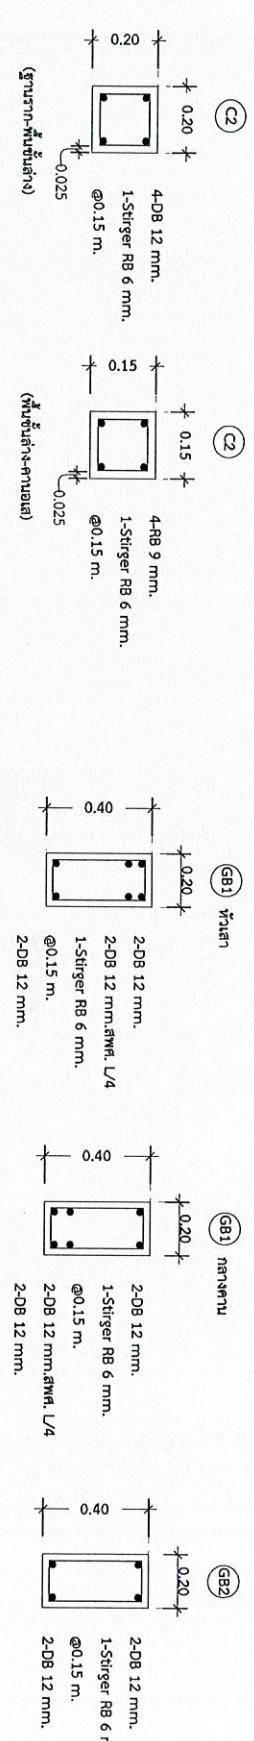

ท่อชาต่อชิ้นพีโนลังกา dia.40 mm. •  
ศส.รังสรรค์ พา.0.10 ม. └

ผ้าใบ COTTONDO  
ระบบ Muti Surface

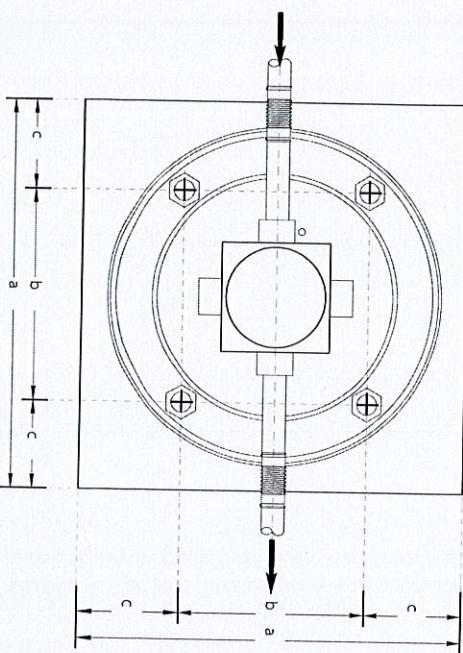

Plan  
Not To Scale

Plan  
Not To Scale



### Example

ขนาดถังบำบัดน้ำเสีย(ลิตร) = 5 คนต่อหลัง x 0.8 x ปริมาณน้ำใช้ต่อคนต่อวัน 200(ลิตร) x 1.1

$$= 5 \times 0.8 \times 200 \times 1.5$$

= 1,200 ล้าน




โดยเฉลี่ยต่อห้อง 800 ลتر สำหรับบ้านพักชั่วคราวประมาณ 5-7 คน


ผู้บำบัดไม่เสียเวลาด 1200 ลิตร ควรใช้กับผู้อยู่อาศัยประมาณ 7-11 คน

ถังบำบัดน้ำเสียขนาด 1600 ลิตร ควรใช้กับผู้ที่อาศัยในพื้นที่ชุมชน 9-14 คน






ถังบำบัดน้ำเสียขนาด 5000 ลิตร ควรใช้กับผู้อยู่อาศัยประมาณ 26-43 คน



Section  
Not To Scale

Section  
Not To Scale

MODEL	A	B	W	H	a	b	c
600	930	880	1100	1240	1300	700	300
800	1100	1050	1210	1410	1400	700	350
1000	1185	1135	1280	1450	1500	800	350
1200	1280	1230	1350	1560	1500	800	350

Subject to Change Without Notice




## แบบสรุปค่าก่อสร้าง

กลุ่มงาน/งาน	อาคาร
ชื่อโครงการ/งานก่อสร้าง	โครงการปรับปรุงห้องพักแพทย์ อาคารพักรพยาบาล ขนาด 20 ห้อง
สถานที่ก่อสร้าง	บริเวณ โรงพยาบาลบางพลี ต.บางพลีใหญ่ อ.บางพลี จ.สมุทรปราการ
แบบเลขที่	PB 03/2563
หน่วยงานเจ้าของโครงการ/งานก่อสร้าง	โรงพยาบาลบางพลี
แบบ ปร. 4 ที่แนบ มีจำนวน	6 หน้า
คำนวณราคากลาง เมื่อวันที่	16 เดือน กันยายน พ.ศ. 2563

หน่วย : บาท

ลำดับที่	รายการ	ค่า้งานต้นทุน	Factor F	ค่าก่อสร้าง	หมายเหตุ
1	งาน/กลุ่มงาน .....อาคาร.....	382,029.40	1.3056	498,777.58	
2	งาน/กลุ่มงาน .....				
3	งาน/กลุ่มงาน .....				
4	งาน/กลุ่มงาน .....				
	.....ฯลฯ.....				
	เงื่อนไขการใช้ตาราง Factor F				
	เงินล่วงหน้าจ่าย.....0.....%				
	เงินประกันผลงานหัก.....0.....%				
	ดอกเบี้ยเงินกู้.....5.....%				
	ภาษีมูลค่าเพิ่ม.....7.....%				
		รวมเป็นเงินทั้งสิ้น		498,777.58	
		คิดเป็นเงินประมาณ		498,700.00	

ขนาดหรือเนื้อที่อาคาร จำนวน ...120.... ตร.ม. เฉลี่ย .....4,144..... บาท/ตร.ม.

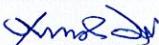1. นายสมศักดิ์ ใช้ทรัพย์สถาพร ..... ประธานกรรมการ
2. นายวันชัย ยิกนาม ..... กรรมการ
3. นายสมศักดิ์ นามี ..... กรรมการ

## รายงานประมาณการ

โครงการปรับปรุงห้องพักแพทย์ อาคารพักพยาบาล ขนาด 20 ห้อง  
เบบเลขที่ BP- 03 -2563

## เจ้าของโครงการ


## ประมาณการโดย

นายวันชัย ยานาม

เมื่อวันที่ 22 เดือน กันยายน พ.ศ. 2563

ราคาน้ำมันดีเซล 21.xx บาท/ลิตร

ตารางงบประมาณการจัดซื้อสิ่งของและแรงงาน

ลำดับที่	รายการ	จำนวน	หน่วย	ค่าวัสดุสิ่งของ		ค่าแรงงาน		ยอดรวมค่าวัสดุ	หมายเหตุ
				ราคาหน่วยละ(บาท)	จำนวนเงิน(บาท)	ราคาหน่วยละ(บาท)	จำนวนเงิน(บาท)		
1	รอก้อนผึ้งภายนอกเดิม	14.00	ตร.ม.		40.00	560.00	560.00		
2	ร่องผ้าเดินที่ปากรักษายกเดิม	81.00	ตร.ม.		25.00	2,025.00	2,025.00		
3	ร่องประตูไฟฟ้าแสงสว่างเดิม	8.00	ชุด	30.00	240.00	150.00	1,200.00	1,440.00	
4	ร่องประตูห้องน้ำเดิม	1.00	ชุด		200.00	200.00	200.00	200.00	
5	ร่องถนนสูงเดิม	1.00	ชุด		200.00	200.00	200.00	200.00	
6	ร่องผังห้องน้ำเดิม	4.00	ตร.ม.		40.00	160.00	160.00	160.00	
7	ร่องประตูห้องน้ำเดิม	23.00	ตร.ม.		40.00	920.00	920.00	920.00	
8	ร่องถนนดินเผาเดินที่ห้องน้ำเดิมตามหลังร้านรอง ขนาดกว้าง 60 ยาว 60 ซม.	2.00	ตร.ม.	4,000.00	8,000.00	4,000.00	8,000.00	16,000.00	
9	ปรับปรุงประตูห้องน้ำเดิมตามหลังร้านรอง ขนาดกว้าง 60 ยาว 60 ซม.	1.00	ชุด	1,000.00	1,000.00	200.00	200.00	1,200.00	
10	ร่องวัวภายนอก	8.00	ตร.ม.		40.00	320.00	320.00	320.00	
11	ร่องประตูห้องน้ำเดิม	1.00	ชุด		500.00	500.00	500.00	500.00	
12	ร่องประตูห้องน้ำเดิม	1.00	ชุด		1,000.00	1,000.00	1,000.00	1,000.00	

1. นายสมศักดิ์ ใจทัพรัพย์สสถาพร

2. นายวันชัย ยานาม

3. นายสมศักดิ์ มากิ้น

.....  
  
.....

บริษัทฯ  
บริษัทฯ




สถานที่

แบบเลขที่ BP- 03 -2563

เจ้าของโครงการ


นายวันชัย ยานนา闷

เมื่อวันที่ 22 เดือน กันยายน พ.ศ. 2563

ราคาน้ำมันดีเซล 21.xx บาท/ลิตร


ตารางงบัญชีแสดงงบประมาณงานวัสดุและแรงงาน

ราคาน้ำมันดีเซล 21.xx บาท/ลิตร

ลำดับที่	รายการ	จำนวน	หน่วย	ค่าวัสดุสิ้นเชิง	ค่านงงาน	ยอดรวมค่าวัสดุ	หมายเหตุ
13	ติดตั้งผ้าเพดานฉาบเรียบให้มี	78.00	ตร.ม.	220.00	17,160.00	80.00	6,240.00
14	เสริมผนังด้านบนบานผนังเดิมภายใน	15.00	ตร.ม.	300.00	4,500.00	200.00	3,000.00
15	ก่ออิฐมวลเบ้าผนังห้องน้ำ	40.00	ตร.ม.	180.00	7,200.00	80.00	3,200.00
16	ฉาบปูนผนังห้องน้ำ	54.00	ตร.ม.	50.00	2,700.00	80.00	4,320.00
17	ติดตั้งไฟฟ้าแสงสว่าง	10.00	ชุด	850.00	8,500.00	250.00	2,500.00
18	ติดตั้งส้วมน้ำ	8.00	ชุด	200.00	1,600.00	80.00	640.00
19	ติดตั้งเตาอบ	14.00	ชุด	200.00	2,800.00	80.00	1,120.00
20	สายไฟฟ้า 1x1.5 มม.	5.00	ม้วน	550.00	2,750.00	500.00	2,500.00
21	สายไฟฟ้า 1x2.5 มม.	5.00	ม้วน	750.00	3,750.00	500.00	2,500.00
22	อุปกรณ์ไฟฟ้า ท่อร้อยสาย ข้อต่อ	1.00	ชุด	3,000.00	3,000.00	500.00	3,500.00
23	ตู้ควบคุมไฟฟ้าพร้อมอุปกรณ์	1.00	ชุด	4,000.00	4,000.00	1,000.00	5,000.00
24	ประตูห้องน้ำใหม่ 0.70x2.00 เมตร วางกับพร้อมอยู่ปูกระเบื้อง	4.00	ชุด	5,000.00	20,000.00	800.00	3,200.00

1. นายสมศักดิ์ ใจวรรณ์สถาพร

.....  


ประ堪กรรมการ

2. นายวันชัย ยานนา闷

.....  


กรรมการ

3. นายสมศักดิ์ มากิริ

.....  


กรรมการ



ประมาณการโดย นายวันชัย ยานนาม

เมื่อวันที่ 22 เดือน กันยายน พ.ศ. 2563

ราคาน้ำมันดีเซล 21.xx บาท/ลิตร

## ตารางบัญชีแสดงปริมาณงานวัดและแรงงาน

ลำดับที่	รายการ	จำนวน	หน่วย	ค่าวัสดุเดิมของ		ค่าแรงงาน	ยอดรวมค่าวัสดุ	หมายเหตุ
				ราคาพนวยละ(บาท)	จำนวนเงิน(บาท)			
25	หน้าต่างซองแสงห้องน้ำ บานเกล็ด มุ้งลวด	5.00	ชุด	1,500.00	7,500.00	500.00	2,500.00	10,000.00
26	บุกราฟเบี้ยองผนังห้องน้ำ 8x12 นิ้ว	70.00	ตร.ม.	300.00	21,000.00	120.00	8,400.00	29,400.00
27	ปูกระเบื้องพื้นห้องน้ำ 30x30 ซม.	20.00	ตร.ม.	300.00	6,000.00	120.00	2,400.00	8,400.00
28	โถเชิงต่อ	5.00	ชุด	3,500.00	17,500.00	1,000.00	5,000.00	22,500.00
29	โถปัสสาวะชาย	3.00	ชุด	2,500.00	7,500.00	1,000.00	3,000.00	10,500.00
30	ถังล้างหน้า พื้นห้องน้ำ	3.00	ชุด	3,000.00	9,000.00	1,000.00	3,000.00	12,000.00
31	ผักบัวหัวน้ำ	5.00	ชุด	400.00	2,000.00	100.00	500.00	2,500.00
32	ก้อนน้ำอ่างล้างหน้า	3.00	ชุด	800.00	2,400.00	100.00	300.00	2,700.00
33	ก้อนน้ำผักบุ้ง	5.00	ชุด	600.00	3,000.00	100.00	500.00	3,500.00
34	ก้อนน้ำล้างพื้น 1/2 นิ้ว	6.00	ชุด	120.00	720.00	30.00	180.00	900.00
35	ตະแມรูดักกิลินพื้นห้องน้ำ	5.00	ชุด	360.00	1,800.00	100.00	500.00	2,300.00
36	กระจะเงาสำเร็จรูป	3.00	ชุด	400.00	1,200.00	100.00	300.00	1,500.00

1. นายสมศักดิ์ ใจชัยรพัฒนาพร

.....  
  
.....

ประชนการรรภการ

2. นายวันชัย ยานนาม

.....  
  
.....

กรรมการ

3. นายสมศักดิ์ มากิ

.....  
  
.....

กรรมการ



นายวันชัย ยานาม  
เมื่อวันที่ 22 เดือน กันยายน พ.ศ. 2563

ราคาน้ำหนึ่งเดือน 21.xx บาท/เดือน

## ตารางบัญชีแสดงปริมาณงานวัสดุและแรงงาน

ลำดับที่	รายการ	จำนวน	หน่วย	ค่าวัสดุสิ่งของ		ค่าแรงงาน	ยอดรวมค่าวัสดุ	หมายเหตุ
				รัดหน่ายลัง(บาท)	จำนวนเงิน(บาท)			
37	ท่อส่งน้ำดูดจากท่อระบายน้ำ	5.00	ขีด	300.00	1,500.00	30.00	150.00	1,650.00
38	ท่อระบบภายในห้องน้ำ 4 นิ้ว ยาว 8.5	5.00	เมตร	435.00	2,175.00	80.00	400.00	2,575.00
39	ปูอ้อต่อพื้นที่ 4 นิ้ว	10.00	อัน	120.00	1,200.00			1,200.00
40	ห้องน้ำดูดท่อระบายน้ำ 2 นิ้ว	6.00	ห้อง	269.00	1,614.00	60.00	360.00	1,974.00
41	ปูอ้อต่อพื้นที่ 2 นิ้ว	12.00	อัน	36.00	432.00			432.00
42	ห้องน้ำดูดพื้นที่ 1/2 นิ้ว	8.00	ห้อง	36.00	288.00	20.00	160.00	448.00
43	ปูอ้อต่อพื้นที่ 1/2 นิ้ว	30.00	อัน	10.00	300.00			300.00
44	ห้องน้ำดูดพื้นที่ 1/2 นิ้ว	2.00	ห้อง	36.00	72.00	20.00	40.00	112.00
45	ถังบำบัดสีเรียรูป 2,000 ลิตร แบบไม่เตี้มอากาศ	1.00	ขีด	9,000.00	9,000.00	1,000.00	1,000.00	10,000.00
46	เครื่องจักรดูดคืนฝุ่นแบบดิน ขนาด 1/2 นิ้ว	1.00	HEMA	6,000.00	6,000.00	2,000.00	2,000.00	8,000.00
47	เสาเข็มเหล็กกล่อง Ø 15 ซม.ยาว 2.0 เมตร	5.00	ห้อง	275.00	1,375.00	80.00	400.00	1,775.00
48	เสาเข็มรูตัวไก่ 15x15x6.00 ม.	14.00	ห้อง	900.00	12,600.00	80.00	1,120.00	13,720.00

- นายสมศักดิ์ ใจพรพัฒนาพร ..... ประธานกรรมการ  
  
บริษัทฯ
- นายวันชัย ยานาม  
  
กรรมการ
- นายสมศักดิ์ นามี  
  
กรรมการ



ประมาณการโดย นายวันชัย ยานาม

เมื่อวันที่ 22 เดือน กันยายน พ.ศ. 2563

ราคาหน่วยน้ำดิบ 21.xx บาท/ลิตร

## ตารางงบประมาณคงเหลืองานวัสดุและแรงงาน

ลำดับที่	รายการ	จำนวน	หน่วย	ค่าวัสดุคงเหลือ		ค่าแรงงาน	ยอดรวมค่าวัสดุคงเหลือ	หมายเหตุ
				รายการหน่วยละ(บาท)	จำนวนเงิน(บาท)			
49	งานทาสีร่องฟัน ผนัง ผ้าเพดาน	165.00	ตร.ม.	30.00	4,950.00	30.00	4,950.00	9,900.00
50	งานทาสีศูนย์ลิค ผนัง ผ้าเพดาน	165.00	ตร.ม.	30.00	4,950.00	30.00	4,950.00	9,900.00
51	งานทาสีบัวผู้น้ำ 10 ซม. (พร้อมนำไปผึ้งและสอน ประทุม)	2.00	กรวยป่อง	550.00	1,100.00	200.00	400.00	1,500.00
52	เฟอร์นิเจอร์พิงกานอค 240 ksc	5.00	ลบ.ม.	2,256.00	11,280.00	398.00	1,990.00	13,270.00
53	ตะปูลังห็ก 4 ม.m.	30.00	ตร.ม.	26.00	780.00	5.00	150.00	930.00
54	เหล็กเสริม RB 6 ม.m.	80.00	กก.	17.06	1,364.80	4.10	328.00	1,692.80
55	เหล็กเสริม RB 9 ม.m.	320.00	กก.	16.23	5,193.60	4.10	1,312.00	6,505.60
56	เหล็กเสริม DB 12 ม.m.	180.00	กก.	15.80	2,844.00	3.30	594.00	3,438.00
57	ค่าแรงไม้เบบ	30.00	ตร.ม.		133.00	3,990.00	3,990.00	
58	ไม้เบบ	7.00	ตร.ม.	580.00	4,060.00		4,060.00	
59	ไม้โครง+ค้ำยาม	4.00	ลบ.พ.	675.00	2,700.00		2,700.00	
60	เหล็กจั่นทึบ 100x50x2.3 ม.m.	6.00	หอน	670.00	4,020.00	260.00	1,560.00	5,580.00

- นายสมศักดิ์ ใจทรัพย์สถาพร ..... ประธานกรรมการ  
  
.....  
.....  
.....
- นายวันชัย ยานาม  
  
.....  
.....  
.....
- นายสมศักดิ์ มากิ  
  
.....  
.....  
.....

แบบ บ.ร.4 แผ่นที่ 6/6











เมื่อวันที่ 22 เดือน กันยายน พ.ศ. 2563

ราคาน้ำมันดิเบล 21.xx บาท/ลิตร

ตารางงบประมาณรายจ่ายตามวัสดุและแรงงาน

ลำดับที่	รายการ	จำนวน	หน่วย	ค่าวัสดุริ่งของ		ค่านายจ้าง		ยอดรวมค่าวัสดุ	หมายเหตุ
				ริดกันน้ำยีลล์(บาท)	จำนวนเงิน(บาท)	ริดกันน้ำยีลล์(บาท)	จำนวนเงิน(บาท)		
61	แม่เหล็กกล่อง 25x50x1.8 มม.	8.00	ห้อง	380.00	3,040.00	150.00	1,200.00	4,240.00	
62	เสาเหล็กกล่อง 75x75x2.3 มม.	3.00	ห้อง	532.00	1,596.00	200.00	600.00	2,196.00	
63	เสาเหล็กกล่อง 75x75x2.3 มม.	3.00	ห้อง	532.00	1,596.00	200.00	600.00	2,196.00	
64	เหล็กผู้ผลิตฐานเสา 150x150x9 มม.	4.00	แผ่น	120.00	480.00	30.00	120.00	600.00	
65	ทาสีกันสนิม	1.00	ตารางเมตร	550.00	550.00	500.00	500.00	1,050.00	
66	ทาสีน้ำมัน 2 เที่ยว	2.00	ตารางเมตร	550.00	1,100.00	500.00	1,000.00	2,100.00	
67	หลังคาไม้พัดซีส	40.00	ตร.ม.	180.00	7,200.00	80.00	3,200.00	10,400.00	
68	สกรูยึดแผ่นหลังคา	1.00	กล่อง	500.00	500.00			500.00	
69	กระเบื้องปูพื้นห้องอาชาร 30x30 ซม.	20.00	ตร.ม.	300.00	6,000.00	120.00	2,400.00	8,400.00	
70	หารายท้าย	10.00	ลบ.ม.	430.00	4,300.00	99.00	990.00	5,290.00	
รวมเป็นเงินเต็มทุน								382,029.40	
Factor F = 1.3056								116,748.18	
รวมเป็นเงินทั้งสิ้น								498,777.58	
คิดเป็นเงินประมาณ								498,700.00	

- นายสมศักดิ์ ใจเข้ารักษาพยาบาล ..... ประธานกรรมการ
- นายวันชัย ยานาม ..... กรรมการ
- นายสมศักดิ์ มาวี ..... กรรมการ

ใบเสนอราคา

ข้าพเจ้า นางวรริย์ ยืนยง  
ตั้งอยู่เลขที่ 7/310 หมู่ 7 ตำบลเทพารักษ์ อำเภอเมือง จังหวัดสมุทรปราการ 10270  
เลขทะเบียนบัตรประชาชน 3-4902-00240-32-4  
โทรศัพท์ 095-845-0220  
เจ้าของโครงการ โรงพยาบาลบางพลี  
โครงการก่อสร้าง ปรับปรุงห้องพักแพทย์ อาคารพักพยาบาล 20 ห้อง  
ดังมีรายการต่อไปนี้

รวมเป็นเงินทั้งสิ้น 495,000.00 บาท ( สี่แสนเก้าหมื่นห้าพันบาทถ้วน )  
กำหนดส่งของภายใน.....60.....วัน

ลงชื่อ.....นาย บุญเรือง.....ผู้เสนอราคา

นางสาวรี ยืนยง

วันที่.....

## รายงานประมาณการ

ส่วนที่

แบบที่

โครงการปรับปรุงห้องพักเพาเวอร์ อาคารพักพาล ชั้นดาด 20 ห้อง  
โรงพยาบาลส่งเสริมสุขภาพชุมชน ต.บางพลีใหญ่ อ.บางพลี จ.สมุทรปราการ

เจ้าของโครงการ

BP- 03 -2563

เสนอราคาโดย

โรงพยาบาลส่งเสริมสุขภาพชุมชน

นางสาวรี ยืนยง

เมื่อวันที่ 21 เดือน กันยายน พ.ศ. 2563

## ตารางบัญชีแสดงปริมาณงานวัสดุและแรงงาน

ลำดับที่	รายการ	จำนวน	หน่วย	ค่าวัสดุสิ้นเชิง		ค่าแรงงาน	ยอดรวมค่าวัสดุ	หมายเหตุ
				ราคาวัสดุ(บาท)	จำนวนเงิน(บาท)			
1	รือดามผังรายในเดิม	14.00	ตร.ม.	-	30.00	420.00	420.00	
2	รือผ่างพานทึบาร์ร้ายไม้เดิม	81.00	ตร.ม.	-	20.00	1,620.00	1,620.00	
3	รือรับไฟฟ้าแสงสว่างเดิม	8.00	ชุด	-	120.00	960.00	960.00	
4	รือประตูห้องน้ำเดิม	1.00	ชุด	-	180.00	180.00	180.00	
5	รือดามสูงเดิม	1.00	ชุด	-	180.00	180.00	180.00	
6	รือผ่านห้องน้ำเดิม	4.00	ตร.ม.	-	30.00	120.00	120.00	
7	รือกันยะเบื้องห้องน้ำเดิม	23.00	ตร.ม.	-	35.00	805.00	805.00	
8	รือดามตู้ครองน้ำหม่านรีดูมีฐานหลัง ฐานรอง ขนาดกว้างออก	2.00	ตู้	4,000.00	8,000.00	3,950.00	7,900.00	15,900.00
9	ปรับปรุงประตูอุตุนิยมวิทยาคงอก	1.00	ชุด	1,000.00	1,000.00	180.00	1,180.00	
10	รือร่างกายนอก	8.00	ตร.ม.	-	35.00	280.00	280.00	
11	รือรบบท่อเดิม	1.00	ชุด	-	490.00	490.00	490.00	
12	ร้อยสายรั้งสุดภายนอกเดิม	1.00	ชุด	-	1,000.00	1,000.00	1,000.00	

(ลงชื่อ).....  
.....ผู้เสนอราคา

นางสาวรี ยืนยง

## ใบเสนอราคา

รายงานประเมินผลการ โครงการปรับปรุงห้องพักแพทย์ อาคารพัฒนาบาล ขนาด 20 เฟ้อ

สถานที่ โรงพยาบาลสตูล ต.บางพลีใหญ่ อ.บางพลี จ.สตูล ประการการ  
เบอร์ 03 -2563

แบบเลขที่ โรงพยาบาลสตูล  
เจ้าของโครงการ นางสาวรี ยนยง

เดือน กันยายน พ.ศ. 2563  
เมื่อวันที่ 21 เดือน กันยายน พ.ศ. 2563  
ตารางบัญชีแสดงปริมาณงานวัสดุและแรงงาน

ลำดับที่	รายการ	จำนวน	หน่วย	ค่าวัสดุสิ่งของ		ค่านองงาน		ยอดรวมค่าวัสดุ	หมายเหตุ
				ราคากล่อง(บาท)	จำนวนเงิน(บาท)	ราคากล่อง(บาท)	จำนวนเงิน(บาท)		
13	ติดตั้งผ้าพลาสติก PVC	78.00	ตร.ม.	220.00	17,160.00	80.00	6,240.00	23,400.00	
14	เสริมผนังด้านบนบันไดมีภายใน	15.00	ตร.ม.	300.00	4,500.00	200.00	3,000.00	7,500.00	
15	ก่ออิฐมวลเบามั่งห้องน้ำ	40.00	ตร.ม.	180.00	7,200.00	80.00	3,200.00	10,400.00	
16	ฉาบปูนผนังห้องน้ำ	54.00	ตร.ม.	50.00	2,700.00	80.00	4,320.00	7,020.00	
17	ติดตั้งไฟแสงสว่าง	10.00	ชุด	850.00	8,500.00	250.00	2,500.00	11,000.00	
18	ติดตั้งส้วม	8.00	ชุด	200.00	1,600.00	80.00	640.00	2,240.00	
19	ติดตั้งไม้ราบ	14.00	ชุด	200.00	2,800.00	80.00	1,120.00	3,920.00	
20	สายไฟ 1x1.5 มม.	5.00	ม้วน	550.00	2,750.00	500.00	2,500.00	5,250.00	
21	สายไฟ 1x2.5 มม.	5.00	ม้วน	750.00	3,750.00	500.00	2,500.00	6,250.00	
22	อุปกรณ์ไฟฟ้า ห้องร้อยสาย ชุดต่อ	1.00	ชุด	3,000.00	3,000.00	500.00	500.00	3,500.00	
23	ตู้คัวบ่อบำบัดน้ำเสีย	1.00	ชุด	4,000.00	4,000.00	1,000.00	1,000.00	5,000.00	
24	ประตูห้องน้ำใหม่ 0.70x2.00 เมตร วางพื้นรองปูกระเบื้อง	4.00	ชุด	5,000.00	20,000.00	800.00	3,200.00	23,200.00	

(ลงชื่อ) นางรี ยนยง ผู้เสนอราคา

นางสาวรี ยนยง

## ใบเสนอราคา

รายการประเมินภาระ

โครงการปรับปรุงห้องพักแพทย์ อาคารพัฒนาบาล ขนาด 20ห้อง  
โรงพยาบาล ต.บางพลีใหญ่ อ.บางพลี จ.สมุทรปราการ

สถานที่

แบบเลขที่

BP- 03 -2563

เจ้าของโครงการ

โรงพยาบาล

นางสาวรี ยนยง

ผู้เสนอราคา

เมื่อวันที่ 21 เดือน กันยายน พ.ศ. 2563  
ตารางบัญชีแสดงประมาณงานวัสดุและแรงงาน

ลำดับที่	รายการ	จำนวน	หน่วย	ค่าวัสดุสิ่งของ		ค่านองงาน	ยอดรวมค่าวัสดุ	หมายเหตุ
				ราคากล่อง(บาท)	จำนวนกล่อง(บาท)			
25	หน้าต่างซ่อมแซมห้องน้ำ ปานามเกลิด มุ้งลวด	5.00	ชุด	1,500.00	7,500.00	500.00	2,500.00	10,000.00
26	บุกราชเชือดผนังห้องน้ำ 8x12 นิ้ว	70.00	ตร.ม.	300.00	21,000.00	120.00	8,400.00	29,400.00
27	บุกราชเบื้องพื้นห้องน้ำ 30x30 ซม.	20.00	ตร.ม.	300.00	6,000.00	120.00	2,400.00	8,400.00
28	โถส้วมครัว	5.00	ชุด	3,500.00	17,500.00	1,000.00	5,000.00	22,500.00
29	โถล้างส้วมชาย	3.00	ชุด	2,500.00	7,500.00	1,000.00	3,000.00	10,500.00
30	อ่างล้างหน้า พื้นหินอ่อนเกร็น	3.00	ชุด	3,000.00	9,000.00	1,000.00	3,000.00	12,000.00
31	ผ้าบูดอาบน้ำ	5.00	ชุด	400.00	2,000.00	100.00	500.00	2,500.00
32	ก้อนน้ำอ่างล้างหน้า	3.00	ชุด	800.00	2,400.00	100.00	300.00	2,700.00
33	ก้อนน้ำผึ้งบัว	5.00	ชุด	600.00	3,000.00	100.00	500.00	3,500.00
34	ก้อนน้ำล้างพื้น 1/2 นิ้ว	6.00	ชุด	120.00	720.00	30.00	180.00	900.00
35	ตู้เซฟรั่งตากลินพื้นห้องน้ำ	5.00	ชุด	360.00	1,800.00	100.00	500.00	2,300.00
36	กระดาษชำระเรซูป	3.00	ชุด	400.00	1,200.00	100.00	300.00	1,500.00

(ลงชื่อ) นางรี ยนยง ผู้เสนอราคา

นางสาวรี ยนยง

## ใบเสนอราคา

รายงานประมวลผลการ  
โครงการปรับปรุงห้องพักแพทย์ อาคารพักพยาบาล ขนาด 20 ห้อง  
สถานที่  
แบบเลขที่  
BP- 03 -2563

โรงพยาบาลส่งเสริมสุขภาพชุมชนที่ ๑ บางพลี เทศ อ.บางพลี จ.สมุทรปราการ

โรงพยาบาลส่งเสริมสุขภาพชุมชนที่ ๑ บางพลี เทศ อ.บางพลี จ.สมุทรปราการ

นางสาวรี ยืนยง

เมื่อวันที่ 21 เดือน กันยายน พ.ศ. 2563  
ตารางบัญชีแสดงปริมาณงานวัสดุและแรงงาน

ลำดับที่	รายการ	จำนวน	หน่วย	ค่าวัสดุสิ่งของ		ค่าแรงงาน		ยอดรวมค่าวัสดุ	หมายเหตุ
				ราคากล่อง(บาท)	จำนวนเงิน(บาท)	ราคากล่อง(บาท)	จำนวนเงิน(บาท)		
37	ที่สีกระดาษชำระสำรับ	5.00	ปูด	300.00	1,500.00	30.00	150.00	1,650.00	
38	ท่อระบายน้ำพิเศษ 4 นิ้ว ชั้น 8.5	5.00	ท่อ	430.00	2,150.00	80.00	400.00	2,550.00	
39	ข้อต่อพิเศษ 4 นิ้ว	10.00	อัน	120.00	1,200.00	-	-	1,200.00	
40	ท่อระบายน้ำพิเศษ 2 นิ้ว	6.00	ท่อน	260.00	1,560.00	60.00	360.00	1,920.00	
41	ข้อต่อพิเศษ 2 นิ้ว	12.00	อัน	36.00	432.00	-	-	432.00	
42	ท่อน้ำดัดพิเศษ 1/2 นิ้ว	8.00	ท่อน	36.00	288.00	20.00	160.00	448.00	
43	ข้อต่อพิเศษ 1/2 นิ้ว	30.00	อัน	10.00	300.00	-	-	300.00	
44	ท่อออกาสพิเศษ 1/2 นิ้ว	2.00	ท่อน	30.00	60.00	20.00	40.00	100.00	
45	ถังบำบัดสำหรับรูป 2,000 ลิตร แบบปูม่เต้มอักษร	1.00	ปูด	9,000.00	9,000.00	1,000.00	1,000.00	10,000.00	
46	เครื่องจักรดูดฝุ่น กำจัด ขนาดใหญ่	1.00	เป้า	6,000.00	6,000.00	2,000.00	2,000.00	8,000.00	
47	เสาน้ำมันหล่อลื่น Ø 15 ซม.ยาว 2.0 เมตร	5.00	ท่อน	270.00	1,350.00	80.00	400.00	1,750.00	
48	เสาเข็มรูปตัวไอ 15x15x6.00 ม.	14.00	ท่อน	900.00	12,600.00	80.00	1,120.00	13,720.00	

(ลงชื่อ) นางรี ยืนยง ผู้เสนอราคา

นางสาวรี ยืนยง

## ใบเสนอราคา

รายการประเมินการ

สถานที่

แบบเลขที่

โครงการบ้านพักชั่วคราวห้องพักขนาด 20 ห้อง  
โรงพยาบาลส์ ต.บังพลี บ.บังพลี อ.สมุทรปราการ

BP - 03 - 2563

เจ้าของโครงการ

โรงพยาบาลส์บังพลี

นางสาวรี ยิ่นยง

เสนอราคาโดย

เมื่อวันที่ 21 เดือน กันยายน พ.ศ. 2563

## ตารางบัญชีแสดงปริมาณงานวัสดุและแรงงาน

ลำดับที่	รายการ	จำนวน	หน่วย	ค่าเดินเรียงของ		ค่านรงงาน	ยอดรวมค่าวัสดุ	หมายเหตุ
				ราคาก่อสร้าง(บาท)	จำนวนเงิน(บาท)			
49	งานทาสีร่องฟัน ผนัง ผ้าใบด้าน	165.00	ตร.ม.	30.00	4,950.00	30.00	4,950.00	9,900.00
50	งานทาสีอิฐลิค ผนัง ผ้าใบด้าน	165.00	ตร.ม.	30.00	4,950.00	30.00	4,950.00	9,900.00
51	งานทาสีบัวผึ้ง 10 ซม. (พร้อมไม้น้ำฝน ประมาณ)	2.00	กรงป้อง	50.00	1,100.00	200.00	400.00	1,500.00
52	เทคอนกรีตพ่นภายนอก 240 ksc	5.00	ลบ.ม.	2,200.00	11,000.00	390.00	1,950.00	12,950.00
53	ตะแกรงเหล็ก 4 มม.	30.00	ตร.ม.	26.00	780.00	5.00	150.00	930.00
54	เหล็กเสริม RB 6 มม.	80.00	กก.	17.00	1,360.00	4.00	320.00	1,600.00
55	เหล็กเสริม RB 9 มม.	320.00	กก.	16.00	5,120.00	4.00	1,280.00	6,400.00
56	เหล็กเสริม DB 12 มม.	180.00	กก.	15.00	2,700.00	3.00	540.00	3,240.00
59	ไม้เครื่อง+ค้ำยัน	4.00	ลบ.ฟ.	650.00	2,600.00	-	2,600.00	
60	เหล็กจั่วท่อม 100x50x2.3 มม.	6.00	ท่อน	660.00	250.00	1,500.00	5,460.00	

(ลงชื่อ) นางรี ยิ่นยง ผู้เสนอราคา

นางสาวรี ยิ่นยง

## ใบเสนอราคา

รายงานประมวลผลการ

ผู้เสนอ

โครงการปรับปรุงห้องพักแม่แพทย์ อาคารพักพยาบาล ขนาด 20 ห้อง  
โรงพยาบาลสบายนพดิ ต.บางพี้เหง่ อ.บางพลี จ.สมุทรปราการ

แบบเลขที่

BP- 03 -2563

เจ้าของโครงการ

โรงพยาบาลสบายนพดิ

นางสาวรี ยืนยง

เมื่อวันที่ 21 เดือน กันยายน พ.ศ. 2563

## ตารางบัญชีแสดงปริมาณงานวัสดุและแรงงาน

ลำดับที่	รายการ	จำนวน	หน่วย	ค่าวัสดุริบธง		ค่าแรงงาน		ยอดรวมค่าวัสดุ	หมายเหตุ
				ราคากล่อง(บาท)	จำนวนเงิน(บาท)	ราคากล่อง(บาท)	จำนวนเงิน(บาท)		
61	แปรงล็อกล่อง 25x50x1.8 มม.	8.00	ห้อง	380.00	3,040.00	150.00	1,200.00	4,240.00	
62	เสานะล็อกล่อง 75x75x2.3 มม.	3.00	ห้อง	500.00	1,500.00	200.00	600.00	2,100.00	
63	เสานะล็อกล่อง 75x75x2.3 มม.	3.00	ห้อง	500.00	1,500.00	200.00	600.00	2,100.00	
64	เหล็กแผ่นฐานสำ 150x150x9 มม.	4.00	แผ่น	120.00	480.00	30.00	120.00	600.00	
65	ทาสีกันสนิม	1.00	กรวยป้อง	500.00	500.00	500.00	500.00	1,000.00	
66	ทาสีน้ำเงิน 2 เที่ยว	2.00	กรวยป้อง	500.00	1,000.00	500.00	1,000.00	2,000.00	
67	หลังคาไม้ทัชชีส	40.00	ตร.ม.	180.00	7,200.00	80.00	3,200.00	10,400.00	
68	สกรูปีซ์ผนังห้องครัว	1.00	กล่อง	500.00	500.00	-	-	500.00	
69	กระเบื้องปูพื้นห้องครัว 30x30 ซม.	20.00	ตร.ม.	300.00	6,000.00	120.00	2,400.00	8,400.00	
70	ทรายห้องครัว	10.00	ลบ.ม.	430.00	4,300.00	99.00	990.00	5,290.00	
				-	-	-	-		
				รวมเบ็ดเตล็ดทั้งหมด				379,155.00	
				Factor F = 1.3056				115,869.77	
				รวมเบ็ดเตล็ดทั้งหมด				495,024.77	
				คิดเป็นเงินประมาณ				495,000.00	

(ลงชื่อ) นางรี ยืนยง ผู้เสนอราคา

นางรี ยืนยง

(สำเนา)

ที่ นร 0203/ว 109

สำนักเลขานุการคณะกรรมการรัฐมนตรี  
ทำเนียบรัฐบาล กทม. 10300

24 สิงหาคม 2532

เรื่อง การพิจารณาช่วยเหลือผู้ประกอบอาชีพงานก่อสร้าง  
เรียน

ข้างต้น หนังสือสำนักเลขานุการคณะกรรมการรัฐมนตรี ที่ นร 0203/ว 81 ลงวันที่ 30 มิถุนายน 2532  
สิ่งที่ส่งมาด้วย สำเนาหนังสือสำนักงบประมาณ ที่ กพส 7/2532 ลงวันที่ 4 สิงหาคม 2532  
และเอกสารประกอบ

ตามที่ได้ยืนยันมติคณะกรรมการรัฐมนตรี เรื่อง การพิจารณาช่วยเหลือผู้ประกอบอาชีพงาน  
ก่อสร้างมาเพื่อถือปฏิบัติต่อไป นั้น

บัดนี้ คณะกรรมการเฉพาะกิจพิจารณาแก้ไขปัญหาการก่อสร้างได้เสนอเงื่อนไข<sup>1</sup>  
หลักเกณฑ์ ประจำงานก่อสร้าง ลูตร และวิธีการคำนวณที่ใช้กับสัญญาแบบปรับราคาได้ รวม  
6 ข้อ มาเพื่อคณะกรรมการรัฐมนตรีพิจารณาอนุมัติ ความละเอียดปราศจากสิ่งที่ส่งมาด้วย

คณะกรรมการรัฐมนตรีได้ประชุมปรึกษาเมื่อวันที่ 22 สิงหาคม 2532 ลงมติอนุมัติตามที่  
คณะกรรมการเฉพาะกิจพิจารณาแก้ไขปัญหาการก่อสร้าง เสนอ หัวข้อ 6 ข้อ โดยข้อ 1 ให้ตัดคำว่า  
“ก่อนหรือ” ออก และให้ส่วนราชการ รัฐวิสาหกิจ หน่วยงานตามกฎหมายว่าด้วยการบริหารราชการ  
ส่วนท้องถิ่น หน่วยงานอื่นที่มีกฎหมายบัญญัติให้มีฐานะเป็นราชการบริหารส่วนท้องถิ่น และ  
หน่วยงานอื่นของรัฐถือปฏิบัติต่อไป

จึงเรียนยืนยันมา และขอได้โปรดแจ้งให้ส่วนราชการ รัฐวิสาหกิจ หน่วยงานตาม  
กฎหมายว่าด้วยการบริหารราชการส่วนท้องถิ่น หน่วยงานอื่นที่มีกฎหมายบัญญัติให้มีฐานะเป็น  
ราชการบริหารส่วนท้องถิ่น และหน่วยงานอื่นของรัฐถือปฏิบัติต่อไปด้วย

ขอแสดงความนับถือ

อนันต์ อนันตภูล  
(นายอนันต์ อนันตภูล)  
เลขานุการคณะกรรมการรัฐมนตรี

กองนิติธรรม

โทร. 2828149

นายอนันต์ อนันตภูล

(สำเนา)

ที่ กพส 7/2532

ถนนพระรามที่ 6 กม. 10400

4 สิงหาคม 2532

เรื่อง การพิจารณาช่วยเหลือผู้ประสบภัยอาชีพงานก่อสร้าง

เรียน เลขาธิการคณะกรรมการรัฐมนตรี

อ้างถึง หนังสือสำนักเลขานุการคณะกรรมการรัฐมนตรี ที่ นร 0203/ว 81 ลงวันที่ 30 มิถุนายน 2532

ลิ๊งที่ส่งมาด้วย 1. เอกสารผนวก ก จำนวน 13 แผ่น  
2. เอกสารผนวก ข จำนวน 11 แผ่น

ตามหนังสือที่อ้างถึง คณะกรรมการรัฐมนตรีมีมติวันที่ 27 มิถุนายน 2532 เห็นชอบตาม  
ข้อเสนอของคณะกรรมการเฉพาะกิจพิจารณาแก้ไขปัญหาการก่อสร้าง ในเรื่องสัญญาแบบปรับราคา  
ได้ (ค่า K) ดังนี้

1. เห็นชอบในหลักการที่จะให้นำสัญญาแบบปรับราคาได้มาใช้กับสัญญาที่ลงนาม  
หลังวันที่ 28 มิถุนายน 2531 ใน การพิจารณาจ่ายเงินชดเชยค่างงานก่อสร้างให้แก่ผู้รับเหมาก่อสร้าง  
ของทางราชการ

2. เห็นควรนำสัญญาแบบปรับราคาได้มาใช้เป็นการกาว  
3. ให้ดังคณานุกรรມการเพื่อพิจารณากำหนดเงื่อนไข หลักเกณฑ์ ประเภทงาน  
ก่อสร้าง สูตรและวิธีการคำนวณในการพิจารณาจ่ายเงินชดเชยให้สอดคล้องกับวิกฤตการณ์และ  
ลักษณะงานก่อสร้าง แล้วนำเสนองค์กรรัฐมนตรีพิจารณาต่อไป

คณะกรรมการเฉพาะกิจพิจารณาแก้ไขปัญหาการก่อสร้าง พิจารณาเมื่อวันที่  
หลักเกณฑ์ ประเภทงานก่อสร้าง สูตรและวิธีการคำนวณที่ใช้กับสัญญาแบบปรับราคาได้ ตามที่  
คณานุกรรມการเฉพาะกิจพิจารณาการใช้สัญญาแบบปรับราคาได้นำเสนอตามมติคณะกรรมการรัฐมนตรี  
แล้วเห็นว่า การนำสัญญาแบบปรับราคาได้มาใช้เพื่อเป็นการช่วยเหลือผู้รับจ้างไทยที่ได้รับความ

เดือดร้อน .....

นาย ชัยยศ

เดือดร้อนและสถานการณ์ที่จะประกอบกิจการต่อไปได้ในช่วงที่เกิดภาวะสหัสสุดก่อสร้างขาดแคลนและขึ้นราคานา ตลอดจนเป็นการซวยลดความเสี่ยงของผู้รับจำนำและป้องกันมิให้ผู้รับจำนำบวกกำไรเพื่อการเปลี่ยนแปลงราคาวัสดุให้ส่วนหนึ่งมาก ๆ รวมทั้งเกิดความเป็นธรรมต่อคู่สัญญาทั้งสองฝ่ายด้วย จึงเห็นควรนำเงื่อนไข หลักเกณฑ์ ประนาทงานก่อสร้าง สูตรและวิธีการคำนวนที่ใช้กับสัญญาแบบปรับราคาได้ ตลอดจนตัวอย่างการแก้ไขเพิ่มเติมสัญญาเดิม มาใช้เพื่อช่วยเหลือผู้ประกอบอาชีพงานก่อสร้างตามมติคณะรัฐมนตรีดังกล่าว และเห็นควรนำเสนอคณะรัฐมนตรีเพื่อขออนุมัติตั้งนี้

1. ให้นำสัญญาแบบปรับราคามาใช้กับสัญญาที่ลงนาม หลังวันที่ 28 มิถุนายน 2531 โดยมีเงื่อนไข หลักเกณฑ์ ประนาทงานก่อสร้าง สูตรและวิธีการคำนวนที่ใช้กับสัญญาแบบปรับราคามาใช้ (ดังเอกสารแนบท้าย ก).

2. ให้นำสัญญาแบบปรับราคามาใช้เป็นการถาวร โดยมีเงื่อนไข หลักเกณฑ์ ประนาทงานก่อสร้าง สูตรและวิธีการคำนวนที่ใช้กับสัญญาแบบปรับราคามาใช้ (ดังเอกสารแนบท้าย ข)

3. งานจ้างเหมาก่อสร้างของรัฐวิสาหกิจ หน่วยงานตามกฎหมายว่าด้วยการบริหารราชการส่วนท้องถิ่นหรือหน่วยงานอื่นของรัฐ ให้นำเงื่อนไข หลักเกณฑ์ ประนาทงานก่อสร้าง สูตรและวิธีการคำนวนที่ใช้กับสัญญาแบบปรับราคามาใช้ไปใช้ด้วย ในกรณีที่จำเป็นต้องเพิ่มเงิน ให้ใช้เงินจากบประมาณของรัฐวิสาหกิจ หน่วยงานตามกฎหมายว่าด้วยการบริหารราชการส่วนท้องถิ่น หน่วยงานอื่นที่มีกฎหมายบัญญัติให้มีฐานะเป็นราชการบริหารส่วนท้องถิ่นหรือหน่วยงานอื่นของรัฐนั้นเองหรือจ่ายตามสัดส่วนแหล่งที่มาของเงินค่าก่อสร้างนั้น หรือตามที่สำนักงบประมาณพิจารณาให้ในรายแล้วแต่กรณี

4. เมื่อให้มีการนำสัญญาแบบปรับราคามาใช้แล้ว มีผลทำให้ผู้รับจำนำต้องจ่ายเงินชดเชยเพิ่ม จนทำให้เกินงบประมาณที่ได้รับอนุมัติ ให้ถือว่าได้รับอนุมัติจากคณะรัฐมนตรีให้ก่อนนี้ผูกพันก่อนกว่างบประมาณ ตามนัยมาตรา 23 แห่งพระราชบัญญัติว่าด้วยการงบประมาณ และให้ส่วนราชการเข้าของสัญญานั้น ๆ ขอทำความตกลงเรื่องการเงินกับสำนักงบประมาณ

5. การพิจารณาคำนวนเงินเพิ่มหรือลด และการจ่ายเงินเพิ่มหรือเรียกเงินคืนจากผู้รับจำนำตามเงื่อนไขของสัญญาแบบปรับราคามาใช้ ต้องได้รับการตรวจสอบและเห็นชอบจากสำนักงบประมาณ และให้ถือการพิจารณาให้ในรายของสำนักงบประมาณเป็นที่สิ้นสุด

16. เพื่อความ .....

นาย ชัย

6. เพื่อความรวดเร็วในการดำเนินงาน และเพื่อให้การปฏิบัติเกี่ยวกับการใช้สัญญา  
จ้างแบบปรับราคาได้เป็นมาตรฐานเดียวกัน จึงมอบอำนาจให้สำนักงบประมาณทำการพิจารณา  
ปัญหาข้อหารือและกำหนดแนวทางทางปฏิบัติที่เหมาะสมได้ตามความจำเป็นด้วย  
จึงเรียนมาเพื่อนำเสนอคณะกรรมการรัฐมนตรีพิจารณาต่อไป

ขอแสดงความนับถือ

พงศ์ สารสิน

(นายพงศ์ สารสิน)

รองนายกรัฐมนตรี

ประธานคณะกรรมการเชpaceกิจพิจารณาแก้ไขปัญหาการก่อสร้าง

กองกลาง

โทร. 2710092 ต่อ 245

พงศ์ สารสิน