

สัญญาจ้างปรับปรุงทางลาดสำหรับผู้ป่วย เส้นทางม้าลาย
และดีเส้นจราจร ของโรงพยาบาลบางพลี

สัญญาเลขที่ ๑๗๗/๒๕๖๖

สัญญานี้ทำขึ้น ณ ศาลากลางจังหวัดสมุทรปราการ ตำบลปากน้ำ อำเภอเมืองสมุทรปราการ จังหวัดสมุทรปราการ เมื่อวันที่ ๒๘ เดือน กันยายน พ.ศ. ๒๕๖๖ ระหว่างจังหวัดสมุทรปราการ โดย นายสมศักดิ์ ใช้ทรัพย์สถาพร นายแพทย์เชี่ยวชาญ รักษาการแทน ผู้อำนวยการโรงพยาบาลบางพลี ปฏิบัติราชการแทน ผู้ว่าราชการจังหวัดสมุทรปราการ ตามคำสั่งจังหวัดสมุทรปราการ ที่ ๖๕๓/๒๕๖๖ ลงวันที่ ๓๑ มกราคม พ.ศ. ๒๕๖๖ ซึ่งต่อไปในสัญญานี้เรียกว่า “ผู้ว่าจ้าง” ฝ่ายหนึ่งกับ นายชยพล อัครเศรษฐากร อยู่บ้านเลขที่ ๒๓๔/๔ หมู่ที่ ๔ ตำบลสันผีเสื้อ อำเภอเมืองเชียงใหม่ จังหวัดเชียงใหม่ ผู้ถือบัตรประจำตัวประชาชนเลขที่ ๓๑๐๑๕๐๐๙๓๐๗๘๘ ดังปรากฏตามสำเนาบัตรประจำตัวประชาชนแนบท้ายสัญญานี้ ซึ่งต่อไปในสัญญานี้ จะเรียกว่า “ผู้รับจ้าง” อีกฝ่ายหนึ่ง

คู่สัญญาได้ตกลงกันมีข้อความดังต่อไปนี้

ข้อ ๑. ข้อตกลงว่าจ้าง

ผู้ว่าจ้างตกลงจ้างและผู้รับจ้างตกลงรับจ้างทำงาน ปรับปรุงทางลาดสำหรับผู้ป่วย เส้นทางม้าลาย และดีเส้นจราจร ณ โรงพยาบาลบางพลี ตำบลบางพลีใหญ่ อำเภอบางพลี จังหวัดสมุทรปราการ ตามข้อกำหนดและเงื่อนไขแห่งสัญญานี้รวมทั้งเอกสารแนบท้ายสัญญา

ผู้รับจ้างตกลงที่จะจัดหาแรงงานและวัสดุ เครื่องมือเครื่องใช้ ตลอดจนอุปกรณ์ต่าง ๆ ชนิดดีเพื่อใช้ในการจ้างตามสัญญานี้

ข้อ ๒. เอกสารอันเป็นส่วนหนึ่งของสัญญา

เอกสารแนบท้ายสัญญาดังต่อไปนี้ให้ถือเป็นส่วนหนึ่งของสัญญานี้

๒.๑ ผนวก ๑ (แบบรูป)	จำนวน ๙ หน้า
๒.๒ ผนวก ๒ (ใบแจ้งปริมาณงานและราคา)	จำนวน ๕ หน้า
๒.๓ ผนวก ๓ (ใบเสนอราคา)	จำนวน ๑ หน้า
๒.๔ ผนวก ๔ สูตรการปรับราคาค่างานก่อสร้าง (ค่า K)	จำนวน ๒๓ หน้า

ความใดในเอกสารแนบท้ายสัญญาที่ขัดหรือแย้งกับข้อความในสัญญานี้ ให้ใช้ข้อความในสัญญานี้บังคับและในกรณีที่เอกสารแนบท้ายสัญญาขัดแย้งกันเอง ผู้รับจ้างจะต้องปฏิบัติตามคำวินิจฉัยของผู้ว่าจ้าง คำวินิจฉัยของผู้ว่าจ้างให้ถือเป็นที่สุด และผู้รับจ้างไม่มีสิทธิเรียกร้องค่าจ้าง ค่าเสียหายหรือค่าใช้จ่ายใด ๆ เพิ่มเติมจากผู้ว่าจ้างทั้งสิ้น

/ข้อ ๓. หลักประกัน...

(ลงชื่อ)..........ผู้ว่าจ้าง
(นายสมศักดิ์ ใช้ทรัพย์สถาพร)

นายแพทย์เชี่ยวชาญ รักษาการแทน
ผู้อำนวยการโรงพยาบาลบางพลี ปฏิบัติราชการแทน
ผู้ว่าราชการจังหวัดสมุทรปราการ

(ลงชื่อ)..........ผู้รับจ้าง
(นายชยพล อัครเศรษฐากร)

ข้อ ๓. หลักประกันการปฏิบัติตามสัญญา

ในขณะทำสัญญานี้ ผู้รับจ้างได้นำหลักประกันเป็น เงินสด เป็นจำนวนเงิน ๒๒,๔๐๐.๐๐ บาท (สองหมื่นสองพันสี่ร้อยบาทถ้วน) ซึ่งเท่ากับร้อยละ ๕ (๕%) ของราคาค่าจ้างตามสัญญา มามอบให้แก่ผู้ว่าจ้าง เพื่อเป็นหลักประกันการปฏิบัติตามสัญญา

หลักประกันที่ผู้รับจ้างนำมามอบให้ตามวรรคหนึ่ง จะต้องมิใช่ครอบคลุมความรับผิดชอบของผู้รับจ้างตลอดอายุสัญญา ถ้าหลักประกันที่ผู้รับจ้างนำมามอบให้ดังกล่าวลดลงหรือเสื่อมค่าลงหรือมีอายุไม่ครอบคลุมถึงความรับผิดชอบของผู้รับจ้างตลอดอายุสัญญา ไม่ว่าด้วยเหตุใดๆ ก็ตาม รวมถึงกรณีผู้รับจ้างส่งมอบงานล่าช้าเป็นเหตุให้ระยะเวลาแล้วเสร็จหรือวันครบกำหนดความรับผิดชอบในความชำรุดบกพร่องตามสัญญาเปลี่ยนแปลงไป ไม่ว่าจะเกิดขึ้นคราวใด ผู้รับจ้างต้องหาหลักประกันใหม่หรือหลักประกันเพิ่มเติมให้มีจำนวนครบถ้วนตามวรรคหนึ่ง มามอบให้แก่ผู้ว่าจ้างภายใน.....๑๕....(สิบห้า) วัน นับถัดจากวันที่ได้รับแจ้งเป็นหนังสือจากผู้ว่าจ้าง

หลักประกันที่ผู้รับจ้างนำมามอบไว้ตามข้อนี้ ผู้ว่าจ้างจะคืนให้แก่ผู้รับจ้างโดยไม่มีดอกเบี้ยเมื่อผู้รับจ้างพ้นจากข้อผูกพันและความรับผิดชอบทั้งปวงตามสัญญานี้แล้ว

ข้อ ๔. ค่าจ้างและการจ่ายเงิน

ผู้ว่าจ้างตกลงจ่ายและผู้รับจ้างตกลงรับเงินค่าจ้างจำนวนเงิน ๔๔๘,๐๐๐.๐๐ บาท (สี่แสนสี่หมื่นแปดพันบาทถ้วน) ซึ่งได้รวมภาษีมูลค่าเพิ่ม จำนวน ๒๙,๓๐๘.๔๑ บาท (สองหมื่นเก้าพันสามร้อยแปดบาทสี่สิบเอ็ดสตางค์) ตลอดจนภาษีอากรอื่นๆ และค่าใช้จ่ายทั้งปวงด้วยแล้ว โดยถือราคาเหมารวมเป็นเกณฑ์และกำหนดจ่ายเงิน เมื่อผู้รับจ้างได้ปฏิบัติงานทั้งหมดให้แล้วเสร็จเรียบร้อยตามสัญญา รวมทั้งทำสถานที่ก่อสร้างให้สะอาดเรียบร้อยตามที่กำหนดไว้ในข้อ ๑๘

ข้อ ๕. กำหนดเวลาแล้วเสร็จและสิทธิของผู้ว่าจ้างในการบอกเลิกสัญญา

ภายในกำหนด ๓ (สาม) วัน นับถัดจากวันลงนามในสัญญา ผู้รับจ้างจะต้องเสนอแผนงานให้เป็นที่น่าพอใจแก่ผู้ว่าจ้าง โดยแสดงถึงขั้นตอนของการทำงานและกำหนดเวลาที่ต้องใช้ในการทำงานหลักต่างๆ ให้แล้วเสร็จ

ผู้รับจ้างต้องเริ่มทำงานที่รับจ้างนับถัดจากวันที่ได้รับหนังสือแจ้งให้เริ่มงาน และจะต้องทำงานให้แล้วเสร็จภายในกำหนด ๙๐ (เก้าสิบ) วัน นับถัดจากวันที่ได้รับหนังสือแจ้งดังกล่าว

ถ้าผู้รับจ้างมิได้เสนอแผนงาน หรือมิได้ลงมือทำงานภายในกำหนดเวลาหรือไม่สามารถทำงานให้แล้วเสร็จตามกำหนดเวลา หรือมีเหตุให้เชื่อได้ว่าผู้รับจ้างไม่สามารถทำงานให้แล้วเสร็จภายในกำหนดเวลา หรือจะแล้วเสร็จล่าช้าเกินกว่ากำหนดเวลา หรือผู้รับจ้างทำผิดสัญญาข้อใดข้อหนึ่ง หรือตกเป็นผู้ถูกพิทักษ์ทรัพย์เด็ดขาด หรือตกเป็นผู้ล้มละลาย หรือเพิกเฉยไม่ปฏิบัติตามคำสั่งของคณะกรรมการตรวจรับพัสดุหรือผู้ควบคุมงานหรือบริษัทที่ปรึกษาซึ่งได้รับมอบอำนาจจากผู้ว่าจ้าง ผู้ว่าจ้างมีสิทธิที่จะบอกเลิกสัญญานี้ได้ และมีสิทธิจ้างผู้รับจ้างรายใหม่เข้าทำงานของผู้รับจ้างให้ลุกล่วงไปได้ด้วย การใช้สิทธิบอกเลิกสัญญานี้ไม่กระทบสิทธิของผู้ว่าจ้างที่จะเรียกร้องค่าเสียหายจากผู้รับจ้าง

การที่ผู้ว่าจ้างไม่ใช้สิทธิเลิกสัญญาดังกล่าวข้างต้นนั้น ไม่เป็นเหตุให้ผู้รับจ้างพ้นจากความรับผิดชอบตามสัญญา

/ข้อ ๖....

(ลงชื่อ)..........ผู้ว่าจ้าง
(นายสมศักดิ์ ไข่มุกด์ ไร่ทรัพย์สถาพร)

นายแพทย์เชี่ยวชาญ รักษาการแทน
ผู้อำนวยการโรงพยาบาลบางพลี ปฏิบัติราชการแทน
ผู้ว่าราชการจังหวัดสมุทรปราการ

(ลงชื่อ)..........ผู้รับจ้าง
(นายชัยพล อิศวเศรษฐากร)

ข้อ ๖. ความรับผิดชอบในความชำรุดบกพร่องของงานจ้าง

เมื่องานแล้วเสร็จบริบูรณ์ และผู้ว่าจ้างได้รับมอบงานจากผู้รับจ้างหรือจากผู้รับจ้างรายใหม่ ในกรณีที่มีการบอกเลิกสัญญาตามข้อ ๕ หากมีเหตุชำรุดบกพร่องหรือเสียหายเกิดขึ้นจากการจ้างนี้ภายในกำหนด ..๒..(สอง) ปี..... (---....) เดือน นับถัดจากวันที่ได้รับมอบงานดังกล่าวซึ่งความชำรุดบกพร่องหรือเสียหายนั้น เกิดจากความบกพร่องของผู้รับจ้างอันเกิดจากการใช้วัสดุที่ไม่ถูกต้องหรือทำไว้มิเรียบร้อย หรือทำไม่ถูกต้องตามมาตรฐานแห่งหลักวิชา ผู้รับจ้างจะต้องรับทำการแก้ไขให้เป็นที่เรียบร้อยโดยไม่ชักช้า โดยผู้ว่าจ้างไม่ต้องออกเงินใดๆ ในการนี้ทั้งสิ้น หากผู้รับจ้างไม่กระทำการดังกล่าวภายในกำหนด...๗... (เจ็ด) วัน นับถัดจากวันที่ได้รับแจ้งเป็นหนังสือจากผู้ว่าจ้างหรือไม่ทำการแก้ไขให้ถูกต้องเรียบร้อยภายในเวลาที่ผู้ว่าจ้างกำหนด ให้ผู้ว่าจ้างมีสิทธิที่จะทำการนั้นเองหรือจ้างผู้อื่นให้ทำงานนั้น โดยผู้รับจ้างต้องเป็นผู้ออกค่าใช้จ่ายเองทั้งสิ้น

ในกรณีเร่งด่วนจำเป็นต้องรีบแก้ไขเหตุชำรุดบกพร่องหรือเสียหายโดยเร็ว และไม่อาจรอให้ผู้รับจ้างแก้ไขในระยะเวลาที่กำหนดไว้ตามวรรคหนึ่งได้ ผู้ว่าจ้างมีสิทธิเข้าจัดการแก้ไขเหตุชำรุดบกพร่องหรือเสียหายนั้นเองหรือจ้างผู้อื่นให้ซ่อมแซมความชำรุดบกพร่องหรือเสียหาย โดยผู้รับจ้างต้องรับผิดชอบชำระค่าใช้จ่ายทั้งหมด

การที่ผู้ว่าจ้างทำการนั้นเอง หรือจ้างผู้อื่นให้ทำงานนั้นแทนผู้รับจ้าง ไม่ทำให้ผู้รับจ้างหลุดพ้นจากความรับผิดชอบตามสัญญา หากผู้รับจ้างไม่ชดใช้ค่าใช้จ่ายหรือค่าเสียหายตามที่ผู้ว่าจ้างเรียกร้องผู้ว่าจ้างมีสิทธิบังคับจากหลักประกันการปฏิบัติตามสัญญาได้

ข้อ ๗. การจ้างช่วง

ผู้รับจ้างจะต้องไม่เอางานทั้งหมดหรือแต่บางส่วนแห่งสัญญานี้ไปจ้างช่วงอีกทอดหนึ่งเว้นแต่การจ้างช่วงงานแต่บางส่วนที่ได้รับอนุญาตเป็นหนังสือจากผู้ว่าจ้างแล้ว การที่ผู้ว่าจ้างได้อนุญาตให้จ้างช่วงงานแต่บางส่วนดังกล่าวนี้ ไม่เป็นเหตุให้ผู้รับจ้างหลุดพ้นจากความรับผิดชอบหรือพันธะหน้าที่ตามสัญญานี้ และผู้รับจ้างจะยังคงต้องรับผิดชอบในความผิดและความประมาทเลินเล่อของผู้รับจ้างช่วงหรือของตัวแทนหรือลูกจ้างของผู้รับจ้างช่วงนั้นทุกประการ

กรณีผู้รับจ้างไปจ้างช่วงงานแต่บางส่วนโดยฝ่าฝืนความในวรรคหนึ่ง ผู้รับจ้างต้องชำระค่าปรับให้แก่ผู้ว่าจ้างเป็นจำนวนเงินในอัตราร้อยละ...๑๐...(สิบ) ของวงเงินของงานที่จ้างช่วงตามสัญญา ทั้งนี้ ไม่ตัดสิทธิผู้ว่าจ้างในการบอกเลิกสัญญา

ข้อ ๘. การควบคุมงานของผู้รับจ้าง

ผู้รับจ้างจะต้องควบคุมงานที่รับจ้างอย่างเอาใจใส่ ด้วยประสิทธิภาพและความชำนาญและในระหว่างทำงานที่รับจ้างจะต้องจัดให้มีผู้แทนซึ่งทำงานเต็มเวลาเป็นผู้รับผิดชอบควบคุมงานของผู้รับจ้าง ผู้แทนดังกล่าวจะต้องได้รับมอบอำนาจจากผู้รับจ้าง คำสั่งหรือคำแนะนำต่างๆ ที่ผู้ว่าจ้างคณะกรรมการตรวจรับพัสดุผู้ควบคุมงาน หรือบริษัทที่ปรึกษาที่ผู้ว่าจ้างแต่งตั้งได้แจ้งแก่ผู้แทนเช่นนั้นให้ถือว่าเป็นคำสั่งหรือคำแนะนำที่ได้แจ้งแก่ผู้รับจ้าง การแต่งตั้งผู้แทนตามข้อนี้จะต้องทำเป็นหนังสือและต้องได้รับความเห็นชอบเป็นหนังสือจากผู้ว่าจ้าง การเปลี่ยนตัวหรือแต่งตั้งผู้แทนใหม่จะทำได้หากไม่ได้รับความเห็นชอบเป็นหนังสือจากผู้ว่าจ้างก่อน

ผู้ว่าจ้างมีสิทธิที่จะขอให้เปลี่ยนตัวผู้แทนตามวรรคหนึ่ง โดยแจ้งเป็นหนังสือไปยังผู้รับจ้าง และผู้รับจ้างจะต้องทำการเปลี่ยนตัวผู้แทนนั้นโดยพลัน โดยไม่คิดค่าจ้างหรือราคาเพิ่มหรืออ้างเป็นเหตุเพื่อขยายอายุสัญญาอันเนื่องมาจากเหตุนี้

(ลงชื่อ)..........ผู้ว่าจ้าง

(นายสมศักดิ์ ไข่มุกข์สถาพร)

นายแพทย์เชี่ยวชาญ รักษาการแทน

ผู้อำนวยการโรงพยาบาลบางพลี ปฏิบัติราชการแทน

ผู้ว่าราชการจังหวัดสมุทรปราการ

(ลงชื่อ)..........ผู้รับจ้าง

(นายชัยพล อัครเศรษฐากร)

/ข้อ ๙....

ข้อ ๙. ความรับผิดชอบผู้รับจ้าง

ผู้รับจ้างจะต้องรับผิดชอบต่ออุบัติเหตุ ความเสียหาย หรือภัยอันตรายใดๆ อันเกิดจากการปฏิบัติงานของผู้รับจ้าง และจะต้องรับผิดชอบต่อความเสียหายจากการกระทำของลูกค้าหรือตัวแทนของผู้รับจ้าง และจากการปฏิบัติงานของผู้รับจ้างช่วงด้วย (ถ้ามี)

ความเสียหายใดๆ อันเกิดแก่งานที่ผู้รับจ้างได้ทำขึ้น แม้จะเกิดขึ้นเพราะเหตุสุดวิสัยก็ตาม ผู้รับจ้างจะต้องรับผิดชอบโดยซ่อมแซมให้คืนดีหรือเปลี่ยนให้ใหม่โดยค่าใช้จ่ายของผู้รับจ้างเอง เว้นแต่ความเสียหายนั้นเกิดจากความผิดของผู้อ่าจ้าง ทั้งนี้ ความรับผิดชอบของผู้รับจ้างดังกล่าวในข้อนี้จะสิ้นสุดลงเมื่อผู้อ่าจ้างได้รับมอบงานครั้งสุดท้าย ซึ่งหลังจากนั้นผู้รับจ้างจะต้องรับผิดชอบเพียงในกรณีชำรุดบกพร่องหรือความเสียหายดังกล่าวในข้อ ๖ เท่านั้น

ผู้รับจ้างจะต้องรับผิดชอบต่อบุคคลภายนอกในความเสียหายใดๆ อันเกิดจากการปฏิบัติงานของผู้รับจ้างหรือลูกค้าหรือตัวแทนของผู้รับจ้าง รวมถึงผู้รับจ้างช่วง (ถ้ามี) ตามสัญญาฯ หากผู้อ่าจ้างถูกเรียกร้องหรือฟ้องร้องหรือต้องชดใช้ค่าเสียหายให้แก่บุคคลภายนอกไปแล้ว ผู้รับจ้างจะต้องดำเนินการใดๆ เพื่อให้มีการว่าต่างแก้ต่างให้แก่ผู้อ่าจ้างโดยค่าใช้จ่ายของผู้รับจ้างเอง รวมทั้งผู้รับจ้างจะต้องชดใช้ค่าเสียหายนั้นๆ ตลอดจนค่าใช้จ่ายใดๆ อันเกิดจากการถูกเรียกร้องหรือถูกฟ้องร้องให้แก่ผู้อ่าจ้างทันที

ข้อ ๑๐. การจ่ายเงินแก่ลูกค้า

ผู้รับจ้างจะต้องจ่ายเงินแก่ลูกค้าที่ผู้รับจ้างได้จ้างมาในอัตราและตามกำหนดเวลาที่ผู้รับจ้างได้ตกลงหรือทำสัญญาไว้ต่อลูกค้าดังกล่าว

ถ้าผู้รับจ้างไม่จ่ายเงินค่าจ้างหรือค่าทดแทนอื่นใดแก่ลูกค้าดังกล่าวในวรรคหนึ่งผู้อ่าจ้างมีสิทธิที่จะเอาเงินค่าจ้างที่จะต้องจ่ายแก่ผู้รับจ้างมาจ่ายให้แก่ลูกค้าของผู้รับจ้างดังกล่าว และให้ถือว่าผู้อ่าจ้างได้จ่ายเงินจำนวนนั้นเป็นค่าจ้างให้แก่ผู้รับจ้างตามสัญญาแล้ว

ผู้รับจ้างจะต้องจัดให้มีประกันภัยสำหรับลูกค้าทุกคนที่จ้างมาทำงาน โดยให้ครอบคลุมถึงความรับผิดทั้งปวงของผู้รับจ้าง รวมทั้งผู้รับจ้างช่วง (ถ้ามี) ในกรณีความเสียหายที่คิดค่าสินไหมทดแทนได้ตามกฎหมาย ซึ่งเกิดจากอุบัติเหตุหรือภัยอันตรายใดๆ ต่อลูกค้าหรือบุคคลอื่นที่ผู้รับจ้างหรือผู้รับจ้างช่วงจ้างมาทำงาน ผู้รับจ้างจะต้องส่งมอบกรมธรรม์ประกันภัยดังกล่าวพร้อมทั้งหลักฐานการชำระเบี้ยประกันให้แก่ผู้อ่าจ้างเมื่อผู้อ่าจ้างเรียกร้อง



ข้อ ๑๑. การตรวจงานจ้าง

ถ้าผู้อ่าจ้างแต่งตั้งคณะกรรมการตรวจรับพัสดุ ผู้ควบคุมงาน หรือบริษัทที่ปรึกษาเพื่อควบคุมการทำงานของผู้รับจ้าง คณะกรรมการตรวจรับพัสดุ ผู้ควบคุมงาน หรือบริษัทที่ปรึกษานั้นมีอำนาจเข้าไปตรวจการงานในโรงงานและสถานที่ก่อสร้างได้ตลอดเวลา และผู้รับจ้างจะต้องอำนวยความสะดวกและให้ความช่วยเหลือในการนั้นตามสมควร

การที่มีคณะกรรมการตรวจรับพัสดุ ผู้ควบคุมงาน หรือบริษัทที่ปรึกษานั้น หากทำให้ผู้รับจ้างพ้นจากความรับผิดชอบตามสัญญานี้ข้อใดข้อหนึ่งไม่

/ข้อ ๑๒....

(ลงชื่อ).....ผู้ว่าจ้าง

(นายสมศักดิ์ ไขทรัพย์สถาพร)

นายแพทย์เชี่ยวชาญ รักษาการแทน

ผู้อำนวยการโรงพยาบาลบางพลี ปฏิบัติราชการแทน

ผู้ว่าราชการจังหวัดสมุทรปราการ

(ลงชื่อ).....ผู้รับจ้าง

(นายชยพล อัครเศรษฐากร)

ข้อ ๑๒. แบบรูปและรายการละเอียดคลาดเคลื่อน

ผู้รับจ้างจะต้องรับรองว่าได้ตรวจสอบและทำความเข้าใจในแบบรูปและรายการละเอียดโดยถี่ถ้วน แล้วหากปรากฏว่าแบบรูปและรายการละเอียดนั้นผิดพลาดหรือคลาดเคลื่อนไปจากหลักการทางวิศวกรรมหรือทางเทคนิค ผู้รับจ้างตกลงที่จะปฏิบัติตามคำวินิจฉัยของผู้ว่าจ้าง คณะกรรมการตรวจรับพัสดุ ผู้ควบคุมงาน หรือบริษัทที่ปรึกษาที่ผู้ว่าจ้างแต่งตั้ง เพื่อให้งานแล้วเสร็จบริบูรณ์ คำวินิจฉัยดังกล่าวให้ถือเป็นที่สุด โดยผู้รับจ้างจะคิดค่าจ้าง ค่าเสียหาย หรือค่าใช้จ่ายใดๆ เพิ่มขึ้นจากผู้ว่าจ้าง หรือขอขยายอายุสัญญาไม่ได้

ข้อ ๑๓. การควบคุมงานโดยผู้ว่าจ้าง

ผู้รับจ้างตกลงว่าคณะกรรมการตรวจรับพัสดุ ผู้ควบคุมงาน หรือบริษัทที่ปรึกษาที่ผู้ว่าจ้างแต่งตั้ง มีอำนาจที่จะตรวจสอบและควบคุมงานเพื่อให้เป็นไปตามสัญญานี้และมีอำนาจที่จะสั่งให้แก้ไขเปลี่ยนแปลงเพิ่มเติม หรือตัดทอนซึ่งงานตามสัญญานี้ หากผู้รับจ้างขัดขืนไม่ปฏิบัติตาม ผู้ว่าจ้างคณะกรรมการตรวจรับพัสดุ ผู้ควบคุมงาน หรือบริษัทที่ปรึกษา มีอำนาจที่จะสั่งให้หยุดการนั้นชั่วคราวได้ความล่าช้าในกรณีเช่นนี้ ผู้รับจ้างจะถือเป็นเหตุขอขยายระยะเวลาการปฏิบัติงานตามสัญญาหรือเรียกร้องค่าเสียหายใดๆ ไม่ได้ทั้งสิ้น

ข้อ ๑๔. งานพิเศษและการแก้ไขงาน

ผู้ว่าจ้างมีสิทธิที่จะสั่งเป็นหนังสือให้ผู้รับจ้างทำงานพิเศษซึ่งไม่ได้แสดงไว้หรือรวมอยู่ในเอกสารสัญญานี้ หากงานพิเศษนั้นๆ อยู่ในขอบข่ายทั่วไปแห่งวัตถุประสงค์ของสัญญานี้ นอกจากนี้ผู้ว่าจ้างยังมีสิทธิสั่งให้เปลี่ยนแปลงหรือแก้ไขแบบรูปและข้อกำหนดต่างๆ ในเอกสารสัญญานี้ด้วย

อัตราค่าจ้างหรือราคาที่กำหนดไว้ในสัญญานี้ ให้กำหนดใช้สำหรับงานพิเศษหรืองานที่เพิ่มเติมขึ้นหรือตัดทอนลงทั้งปวงตามคำสั่งของผู้ว่าจ้าง หากในสัญญาไม่ได้กำหนดไว้ถึงอัตราค่าจ้าง หรือราคาใดๆ ที่จะนำมาใช้สำหรับงานพิเศษหรืองานที่เพิ่มขึ้นหรือลดลงดังกล่าว ผู้ว่าจ้างและผู้รับจ้างจะได้ตกลงกันที่จะกำหนดอัตราค่าจ้างหรือราคาที่เพิ่มขึ้นหรือลดลง รวมทั้งการขยายระยะเวลา (ถ้ามี) กันใหม่เพื่อความเหมาะสม ในกรณีที่ตกลงกันไม่ได้ ผู้ว่าจ้างจะกำหนดอัตราจ้างหรือราคาตามแต่ผู้ว่าจ้างจะเห็นว่าเหมาะสมและถูกต้อง ซึ่งผู้รับจ้างจะต้องปฏิบัติตามคำสั่งของผู้ว่าจ้างไปก่อนเพื่อมิให้เกิดความเสียหายแก่งานที่จ้าง

ข้อ ๑๕. ค่าปรับ

หากผู้รับจ้างไม่สามารถทำงานให้แล้วเสร็จภายในเวลาที่กำหนดไว้ในสัญญาและผู้ว่าจ้างยังมีได้บอกเลิกสัญญา ผู้รับจ้างจะต้องชำระค่าปรับให้แก่ผู้ว่าจ้างเป็นจำนวนเงินวันละ ๔๔๘.๐๐ บาท (สี่ร้อยสี่สิบแปดบาทถ้วน) และจะต้องชำระค่าใช้จ่ายในการควบคุมงาน (ถ้ามี) ในเมื่อผู้ว่าจ้างต้องจ้างผู้ควบคุมงานอีกต่อหนึ่งเป็นจำนวนเงินวันละ.....บาท (...-...) นับถัดจากวันที่ครบกำหนดเวลาแล้วเสร็จของงานตามสัญญาหรือวันที่ ผู้ว่าจ้างได้ขยายเวลาทำงานให้จนถึงวันที่ทำงานแล้วเสร็จจริง นอกจากนี้ ผู้รับจ้างยอมให้ผู้ว่าจ้างเรียกค่าเสียหายอันเกิดขึ้นจากการที่ผู้รับจ้างทำงานล่าช้าเฉพาะส่วนที่เกินกว่าจำนวนค่าปรับและค่าใช้จ่ายดังกล่าวได้อีกด้วย

ในระหว่างที่ผู้ว่าจ้างยังมิได้บอกเลิกสัญญานั้น หากผู้ว่าจ้างเห็นว่าผู้รับจ้างจะไม่สามารถปฏิบัติตามสัญญาต่อไปได้ ผู้ว่าจ้างจะใช้สิทธิบอกเลิกสัญญาและใช้สิทธิตามข้อ ๑๖ ก็ได้ และถ้าผู้ว่าจ้างได้แจ้งข้อเรียกร้องไปยังผู้รับจ้างเมื่อครบกำหนดเวลาแล้วเสร็จของงานขอให้ชำระค่าปรับแล้ว ผู้ว่าจ้างมีสิทธิที่จะปรับผู้รับจ้างจนถึงวันบอกเลิกสัญญาได้อีกด้วย

/ข้อ ๑๖.....

(ลงชื่อ)..........ผู้ว่าจ้าง
(นายสมศักดิ์ ไช้ทรัพย์สถาพร)

(ลงชื่อ)..........ผู้รับจ้าง
(นายชัยพล อัครเศรษฐากร)

นายแพทย์เชียวชาญ รักษาการแทน
ผู้อำนวยการโรงพยาบาลบางพลี ปฏิบัติราชการแทน
ผู้ว่าราชการจังหวัดสมุทรปราการ

ข้อ ๑๖. สิทธิของผู้ว่าจ้างภายหลังบอกเลิกสัญญา

ในกรณีที่ผู้ว่าจ้างบอกเลิกสัญญาผู้ว่าจ้างอาจทำงานนั้นเองหรือว่าจ้างผู้อื่นให้ทำงานนั้นต่อจนแล้วเสร็จก็ได้ ผู้ว่าจ้างหรือผู้ที่รับจ้างทำงานนั้นต่อมีสิทธิใช้เครื่องใช้การก่อสร้าง สิ่งที่สร้างขึ้นชั่วคราวสำหรับงานก่อสร้างและวัสดุต่าง ๆ ซึ่งเห็นว่าจะต้องสงวนเอาไว้เพื่อการปฏิบัติงานตามสัญญาตามที่เห็นสมควร

ในกรณีดังกล่าว ผู้ว่าจ้างมีสิทธิรับหรือบังคับจากหลักประกันการปฏิบัติตามสัญญาทั้งหมดหรือบางส่วน ตามแต่จะเห็นสมควร นอกจากนั้นผู้รับจ้างจะต้องรับผิดชอบในค่าเสียหายซึ่งเป็นจำนวนเกินกว่าหลักประกันการปฏิบัติตามสัญญา รวมทั้งค่าใช้จ่ายที่เพิ่มขึ้นในการทำงานนั้นต่อให้แล้วเสร็จตามสัญญา ตลอดจนค่าใช้จ่ายในการควบคุมงานเพิ่ม (ถ้ามี) ซึ่งผู้ว่าจ้างจะหักเอาจากเงินประกันผลงานหรือจำนวนเงินใดๆ ที่จะจ่ายให้แก่ผู้รับจ้างก็ได้

ข้อ ๑๗. การบังคับค่าปรับ ค่าเสียหาย และค่าใช้จ่าย

ในกรณีที่ผู้รับจ้างไม่ปฏิบัติตามสัญญาข้อใดข้อหนึ่งด้วยเหตุใดๆ ก็ตาม จนเป็นเหตุให้เกิดค่าปรับ ค่าเสียหาย หรือค่าใช้จ่ายแก่ผู้ว่าจ้าง ผู้รับจ้างต้องชดใช้ค่าปรับ ค่าเสียหาย หรือค่าใช้จ่ายดังกล่าวให้แก่ผู้ว่าจ้างโดยสิ้นเชิงภายในกำหนด ๑๕ (สิบห้า) วัน นับถัดจากวันที่ได้รับแจ้งเป็นหนังสือจากผู้ว่าจ้าง หากผู้รับจ้างไม่ชดใช้ให้ถูกต้องครบถ้วนภายในระยะเวลาดังกล่าวให้ผู้ว่าจ้างมีสิทธิที่จะหักเอาจากจำนวนเงินค่าจ้างที่ต้องชำระ หรือจากเงินประกันผลงานของผู้รับจ้าง หรือบังคับจากหลักประกันการปฏิบัติตามสัญญาได้ทันที

หากค่าปรับ ค่าเสียหาย หรือค่าใช้จ่ายที่บังคับจากเงินค่าจ้างที่ต้องชำระ เงินประกันผลงานหรือหลักประกันการปฏิบัติตามสัญญาแล้วยังไม่เพียงพอ ผู้รับจ้างยินยอมชำระส่วนที่เหลือที่ยังขาดอยู่จนครบถ้วนตามจำนวนค่าปรับ ค่าเสียหาย หรือค่าใช้จ่ายนั้น ภายในกำหนด ๑๕ (สิบห้า) วันนับถัดจากวันที่ได้รับแจ้งเป็นหนังสือจากผู้ว่าจ้าง

หากมีเงินค่าจ้างตามสัญญาที่หักไว้จ่ายเป็นค่าปรับ ค่าเสียหาย หรือค่าใช้จ่ายแล้วยังเหลืออยู่อีกเท่าใด ผู้ว่าจ้างจะคืนให้แก่ผู้รับจ้างทั้งหมด

ข้อ ๑๘. การทำบริเวณก่อสร้างให้เรียบร้อย

ผู้รับจ้างจะต้องรักษาบริเวณสถานที่ปฏิบัติงานตามสัญญานี้ รวมทั้งโรงงานหรือสิ่งอำนวยความสะดวกในการทำงานของผู้รับจ้าง ลูกจ้าง ตัวแทน หรือของผู้รับจ้างช่วง (ถ้ามี) ให้สะอาด ปลอดภัย และมีประสิทธิภาพในการใช้งานตลอดระยะเวลาการจ้าง และเมื่อทำงานเสร็จสิ้นแล้วจะต้องขนย้ายบรรดาเครื่องใช้ในการทำงานจ้างรวมทั้งวัสดุ ขยะมูลฝอยและสิ่งก่อสร้างชั่วคราวต่าง ๆ (ถ้ามี) ทั้งจะต้องกลบเกลี่ยพื้นดินให้เรียบร้อยเพื่อให้บริเวณทั้งหมดอยู่ในสภาพที่สะอาดและใช้การได้ทันที

ข้อ ๑๙. การงดหรือลดค่าปรับ หรือการขยายเวลาปฏิบัติงานตามสัญญา

ในกรณีที่มิมีเหตุเกิดจากความผิดหรือความบกพร่องของฝ่ายผู้ว่าจ้าง หรือเหตุสุดวิสัยหรือเกิดจากพฤติการณ์อันหนึ่งอันใดที่ผู้รับจ้างไม่ต้องรับผิดชอบตามกฎหมาย หรือเหตุอื่นตามที่กำหนดในกฎกระทรวง ซึ่งออกตามความในกฎหมายว่าด้วยการจัดซื้อจัดจ้างและการบริหารพัสดุภาครัฐ ทำให้ผู้รับจ้างไม่สามารถทำงานให้แล้วเสร็จตามเงื่อนไขและกำหนดเวลาแห่งสัญญานี้ได้ ผู้รับจ้างจะต้องแจ้งเหตุหรือพฤติการณ์ดังกล่าวพร้อมหลักฐานเป็นหนังสือให้ผู้ว่าจ้างทราบ เพื่อของดหรือลดค่าปรับ หรือขยายเวลาทำงานออกไปภายใน ๑๕ (สิบห้า) วันนับถัดจากวันที่เหตุนั้นสิ้นสุดลง หรือตามที่กำหนดในกฎกระทรวงดังกล่าว แล้วแต่กรณี

/ ถ้าผู้รับจ้าง....

(ลงชื่อ).....ผู้ว่าจ้าง

(นายสมศักดิ์ ใช้ทรัพย์สถาพร)

(ลงชื่อ).....ผู้รับจ้าง

(นายชยพล อัครเศรษฐาภรณ์)

นายแพทย์เชียวชาญ รักษาการแทน

ผู้อำนวยการโรงพยาบาลบางพลี ปฏิบัติราชการแทน

ผู้ว่าราชการจังหวัดสมุทรปราการ

ถ้าผู้รับจ้างไม่ปฏิบัติให้เป็นไปตามความในวรรคหนึ่ง ให้ถือว่าผู้รับจ้างได้ละสิทธิเรียกร้องในการที่จะขอตหรือลดค่าปรับ หรือขยายเวลาทำงานออกไปโดยไม่มีเงื่อนไขใดๆ ทั้งสิ้น เว้นแต่กรณีเหตุเกิดจากความผิดหรือความบกพร่องของฝ่ายผู้ว่าจ้างซึ่งมีหลักฐานชัดเจนหรือผู้ว่าจ้างทราบอยู่แล้วตั้งแต่ต้น

การขอตหรือลดค่าปรับ หรือขยายกำหนดเวลาทำงานตามวรรคหนึ่ง อยู่ในดุลพินิจของผู้ว่าจ้างที่จะพิจารณาตามที่เห็นสมควร

ข้อ ๒๐. มาตรฐานฝีมือช่าง

ผู้รับจ้างตกลงเป็นเงื่อนไขสำคัญว่า ผู้รับจ้างจะต้องมีและใช้ผู้ผ่านการทดสอบมาตรฐานฝีมือช่างจากผู้มีวุฒิปริญญาตรี ปวช. ปวส. หรือ ปวท. หรือเทียบเท่าจากสถาบันการศึกษาที่ ก.พ. รับรองให้ให้เข้ารับราชการ ได้ในอัตราไม่ต่ำกว่าร้อยละ...๑๐.. (สิบ) ของแต่ละสาขาช่าง แต่จะต้องมีช่างจำนวนอย่างน้อย ๑ (หนึ่ง) คนในแต่ละสาขาช่างดังต่อไปนี้

๒๐.๑ ช่างก่อสร้าง

ผู้รับจ้างจะต้องจัดทำบัญชีแสดงจำนวนช่างทั้งหมดโดยจำแนกตามแต่ละสาขาช่างและระดับช่าง พร้อมกับระบุรายชื่อช่างผู้ผ่านการทดสอบมาตรฐานฝีมือช่างหรือผู้มีวุฒิปริญญาดังกล่าว ในวรรคหนึ่ง นำมาแสดงพร้อมหลักฐานต่าง ๆ ต่อคณะกรรมการการตรวจรับพัสดุ หรือผู้ควบคุมงานก่อนเริ่มลงมือทำงาน และพร้อมที่จะให้ผู้ว่าจ้างหรือเจ้าหน้าที่ของผู้ว่าจ้างตรวจสอบดูได้ตลอดเวลาทำงานตามสัญญาของผู้รับจ้าง

ข้อ ๒๑ การปรับราคาค่าจ้าง

ผู้ว่าจ้างและผู้รับจ้าง ตกลงกันให้ใช้สัญญาปรับราคาได้ สำหรับราคางานก่อสร้างตามสัญญานี้โดยการนำสูตร Escalation Factor (K) มาใช้คำนวณราคาค่างานที่เปลี่ยนแปลงไป โดยวิธีการต่อไปนี้

ตามเงื่อนไข หลักเกณฑ์ สูตรและวิธีคำนวณที่ใช้กับสัญญาแบบปรับราคาได้ตามมติคณะรัฐมนตรีเมื่อวันที่ ๒๒ สิงหาคม ๒๕๓๒ เรื่อง การพิจารณาช่วยเหลือผู้ประกอบการอาชีพงานก่อสร้าง ตามหนังสือสำนักเลขาธิการคณะรัฐมนตรี ที่ นร ๐๒๐๓/ว ๑๐๙ ลงวันที่ ๒๔ สิงหาคม ๒๕๓๒

สูตรการปรับราคา (สูตรค่า K) จะต้องคงที่ที่ระดับที่กำหนดไว้ในวันแล้วเสร็จตามที่กำหนดไว้ในสัญญา หรือภายในระยะเวลาที่จังหวัดสมุทรปราการ ได้ขยายออกไป โดยจะใช้สูตรของทางราชการที่ได้ระบุตามภาคผนวก ๔

/สัญญานี้...

(ลงชื่อ)..........ผู้ว่าจ้าง
(นายสมศักดิ์ ไชยทรัพย์สถาพร)

นายแพทย์เชียวชาญ รักษาราชการแทน
ผู้อำนวยการโรงพยาบาลบางพลี ปฏิบัติราชการแทน
ผู้ว่าราชการจังหวัดสมุทรปราการ

(ลงชื่อ)..........ผู้รับจ้าง
(นายชยพล อัครเศรษฐากร)

สัญญานี้ทำขึ้นเป็นสองฉบับ มีข้อความถูกต้องตรงกัน คู่สัญญาได้อ่านและเข้าใจข้อความโดยละเอียดตลอดแล้ว จึงได้ลงลายมือชื่อ พร้อมทั้งประทับตรา (ถ้ามี) ไว้เป็นสำคัญต่อหน้าพยาน และคู่สัญญาต่างยึดถือไว้ฝ่ายละหนึ่งฉบับ

(ลงชื่อ)..........ผู้ว่าจ้าง
(นายสมศักดิ์ ไขทรัพย์สถาพร)

นายแพทย์เชี่ยวชาญ รักษาราชการแทน
ผู้อำนวยการโรงพยาบาลบางพลี ปฏิบัติราชการแทน
ผู้ว่าราชการจังหวัดสมุทรปราการ

(ลงชื่อ)..........ผู้รับจ้าง
(นายชัยพล อิศวเศรษฐากร)

(ลงชื่อ)..........พยาน
(นายธนิต ปานรอด)

นักวิชาการสาธารณสุขชำนาญการ

(ลงชื่อ)..........พยาน
(นางสาวปาริชาติ มงคลเสริม)

นิติกร



โครงการก่อสร้างปรับปรุงทางลาดสำหรับผู้ป่วย เสนอทางมาลาย

และตีเสฉราจร ของโรงพยาบาลบางพลี

โรงพยาบาลบางพลี 88/1 ม.8 ต.บางพลีใหญ่ อ.บางพลี จ.สมุทรปราการ

chr


9 9 9

1. งานเหล็กโครงสร้างและงานเหล็กรูปพรรณ

- หมายเหตุงานเหล็กทุกชนิดในเนื้อคอนกรีตและเป็นอิสระจากงานคอนกรีต เหล็กต้องเป็นเหล็กใหม่มีขนาด รูปร่าง และคุณภาพตามที่กำหนดถูกต้องตามมาตรฐาน มอก 116-25

เหล็กทุกประเภททั่วไปใช้ดังนี้ FY 2400 ksc ยกเว้นเหล็กจากที่ผลิตในประเทศ เหล็กชนิด เหล็ก LIGHT GAUGE MFY = 700 ksc

1.1 การกับรอกบนเหล็ก เหล็กนี้ต้องกับรอกขาให้แน่นและล็อกปรกต่าง ๆ เช่นเดียวกับการกับรอกเหล็กเสริมในคอนกรีต

1.2 การเชื่อมต้องปฏิบัติตาม Standard Code For Arc Welding การเชื่อมเหล็กชนิด FY = 2400 ksc

ให้ใช้ลวดเชื่อม E-70 และเหล็กชนิด fy = 2310 ksc ให้ใช้ลวดเชื่อม E-60 ขนาดการเชื่อมและระยะต่าง ๆ ให้เป็นไปตามมาตรฐานอาคารเหล็ก

- เหล็กเสริมคอนกรีต จะต้องยึดในโครงสร้างอาคารทั้งแนวตั้งและแนวนอน ขนาด 6 มม ติดเส้นละ 40 มม

- ผิวหน้าที่มีการเชื่อม จะต้องสะอาด ปราศจากสะเก็ดรอย ตะกั่วสนิม ไขมัน สี หรือวัสดุแปลกปลอมอื่นๆ ที่จะทำให้เกิดผลเสียต่อการเชื่อม

- ในระหว่างทำการเชื่อม ต้องตัดชิ้นส่วนที่เชื่อมกันใหม่บนสนิท

1.3 การเจาะรูและช่องว่าง ของรูหรือช่องว่างที่เจาะต้องปราศจากเหล็กหรือสะเก็ดใดๆ ช่องว่างใดๆที่ใหญ่กว่ารูอย่างน้อย ต้องเสริมด้วยการเชื่อมวงแหวนให้แข็งแรงกับเหล็กโครงสร้างนั้น

1.4 การประกอบและการติดตั้ง

- ส่วนที่ทับหรือชนกับโครงสร้าง ส่วนที่ยื่นทั้งที่เป็นเหล็กและคอนกรีตจะต้องวางในแนบสนิทเสมอ

- งานยึดสลักเกลียวหรือรูยึดสลัก จะต้องประณีตไม่ทำให้เกลียวเสียหายได้ ผิดรอยต่อที่เรียบและแนวระดับตามที่กำหนดไว้ในแบบ

1.5 การป้องกันงานเหล็กจากงานบุกรุก

- งานเหล็กทุกชนิด เมื่อติดตั้งแล้วต้องทำความสะอาดผิวเหล็กก่อน เศษสะเก็ดที่เกิดจากการเชื่อมหรืออื่นๆ ต้องสกัดออกให้หมด

ชุดสุดท้ายกระดาษทรายวิธีการใดที่เหมาะสมจนเกลี้ยงกลา ส่วนใดไม่ต้องการแก้ไขทันที โดยใช้คุณภาพสูงที่รับประกันอย่างน้อย 5 ปี รอยพื้น 2 ขึ้นและสีจริง 2 ขึ้น

2. ระบบไฟฟ้า

ระบบไฟฟ้าเป็นแบบมีสายดิน ผู้รับจ้างจะต้องทำการติดตั้งอุปกรณ์ไฟฟ้า และ

เดินสายไฟฟ้าตามมาตรฐานของงานไฟฟ้าวิศวกรรม จนสามารถใช้งานได้

สายไฟฟ้าของ YAZAKI หรือ BANGKOK CABLE สายที่มีฉนวน RG 6

ปลั๊ก สวิทช์ ใช้อุปกรณ์ NATIONAL

ตู้แม่และเบรคเกอร์ ใช้อุปกรณ์ SQUARE-D

โคมไฟตามแบบ หลอดไฟ LED ยี่ห้ออะลูมิเนียม

3. สี

ผนังภายใน ใช้สีน้ำพลาสติกสำหรับภายใน TOA 4 ใช้สีน้ำพลาสติกสำหรับภายนอก TOA 4

ส่วนที่เป็นไม้ใช้สีน้ำมัน ส่วนที่เป็นเหล็กให้ใช้สีกันสนิมและทาสีด้วยสีน้ำมัน

การทาสีผนังห้องด้วยสีรองพื้นปูนขาว 1 ครั้ง และทาสีด้วยสีรองพื้น 2 ครั้ง

หรือตามกรรมวิธีของผู้ผลิต ก่อนทาสีส่วนโครงสร้างของอาคารส่วนที่ต้องบรจจากปูน


และพื้นผิว การทาสีแต่ละครั้งต้องรอให้สีที่ทาไปแล้วแห้งสนิทเสียก่อนจึงจะทาต่อไปได้

ห้ามทาสีในวันที่ยามีฝนหรือมีลมแรง

สารบัญแบบสถาปัตยกรรม	
A-01	รายการประกอบแบบก่อสร้าง
A-02	แปลนทางลาด
A-03	รูปด้านที่ 1 รูปด้านที่ 2
A-04	รูปด้านที่ 3 รูปด้านที่ 4
A-05	รูปตัด A-A
A-06	รูปตัด B-B
A-07	แปลนฐานราก
A-08	ขยายโครงสร้าง

สำรวจ/เขียนแบบ	
SCALE : No score	
วันที่	
แบบร่าง	1/8

elil

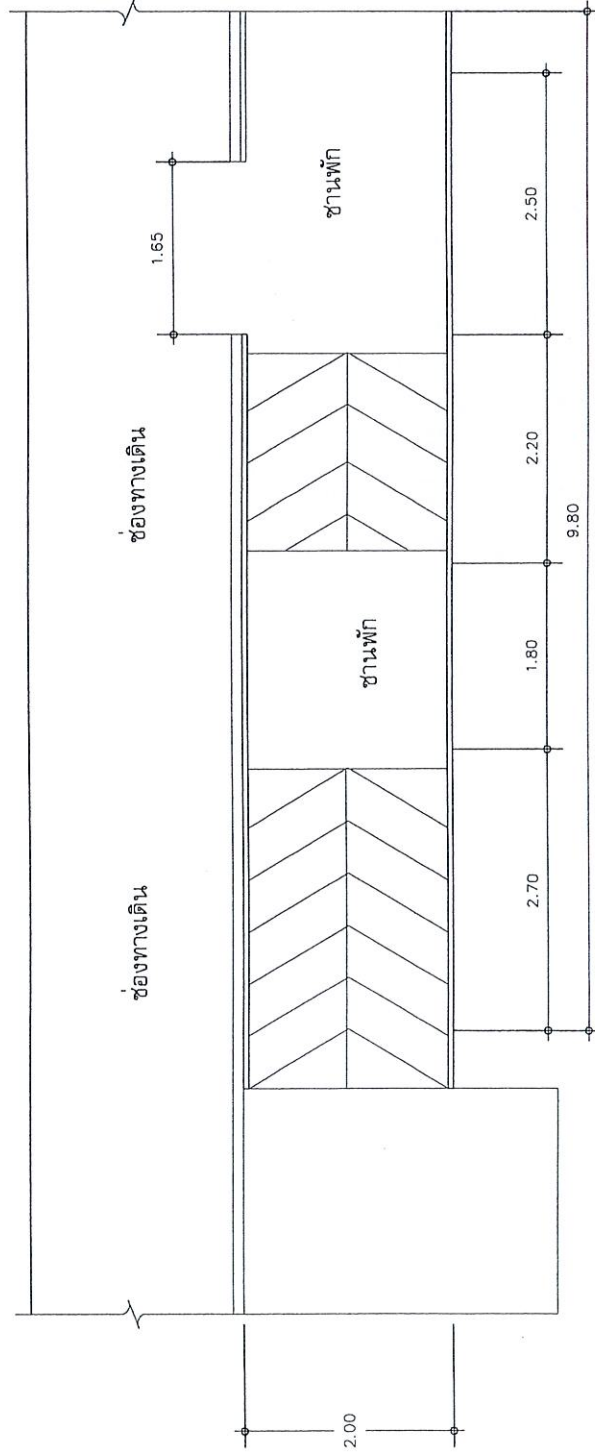


แปลนทางลาด
มาตราส่วน 1:50

1. ชื่อโครงการ
2. วัตถุประสงค์
3. งบประมาณ
4. ระยะเวลา
5. สถานที่

clix


วันที่	SHEET NO.		แบบสถาปัตย์	2/8

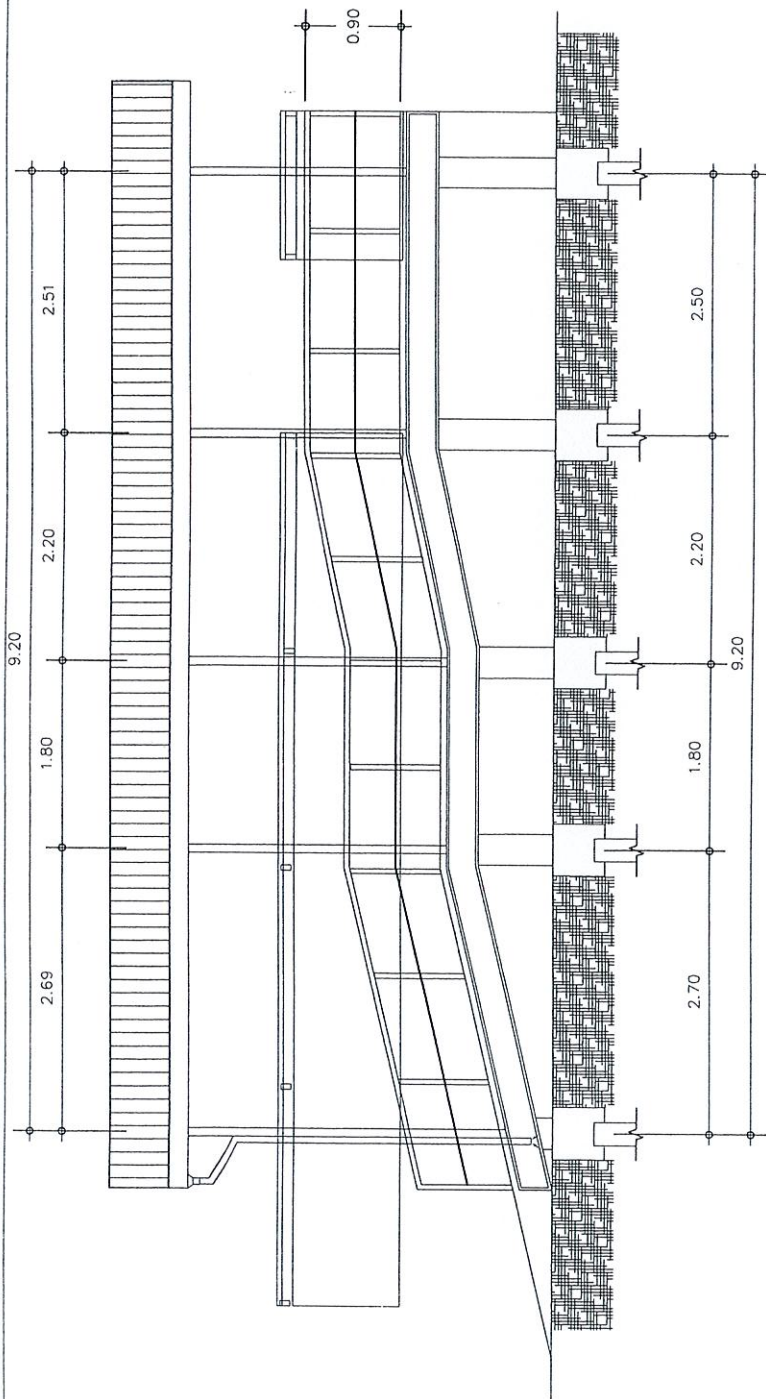

รูปด้าน 1

มาตราส่วน 1:50

ร่างระเบียบ

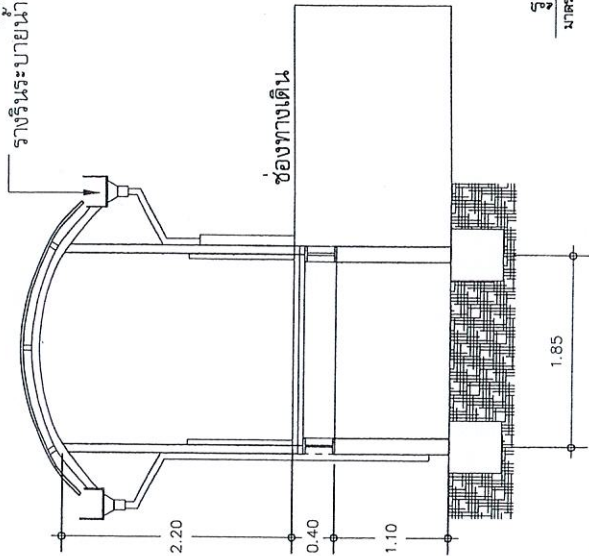

clik

รูปด้าน 2

มาตราส่วน 1:50




โรงพยาบาลบางพลี
88/1 หมู่ 8 ตำบลบางพลีใหญ่
อ.บางพลี จ.สมุทรปราการ

โครงการ


ผู้ตรวจ/เขียนแบบ

SCALE : No scale	
วันที่	SHEET NO.
แบบแก้ไข	3/8

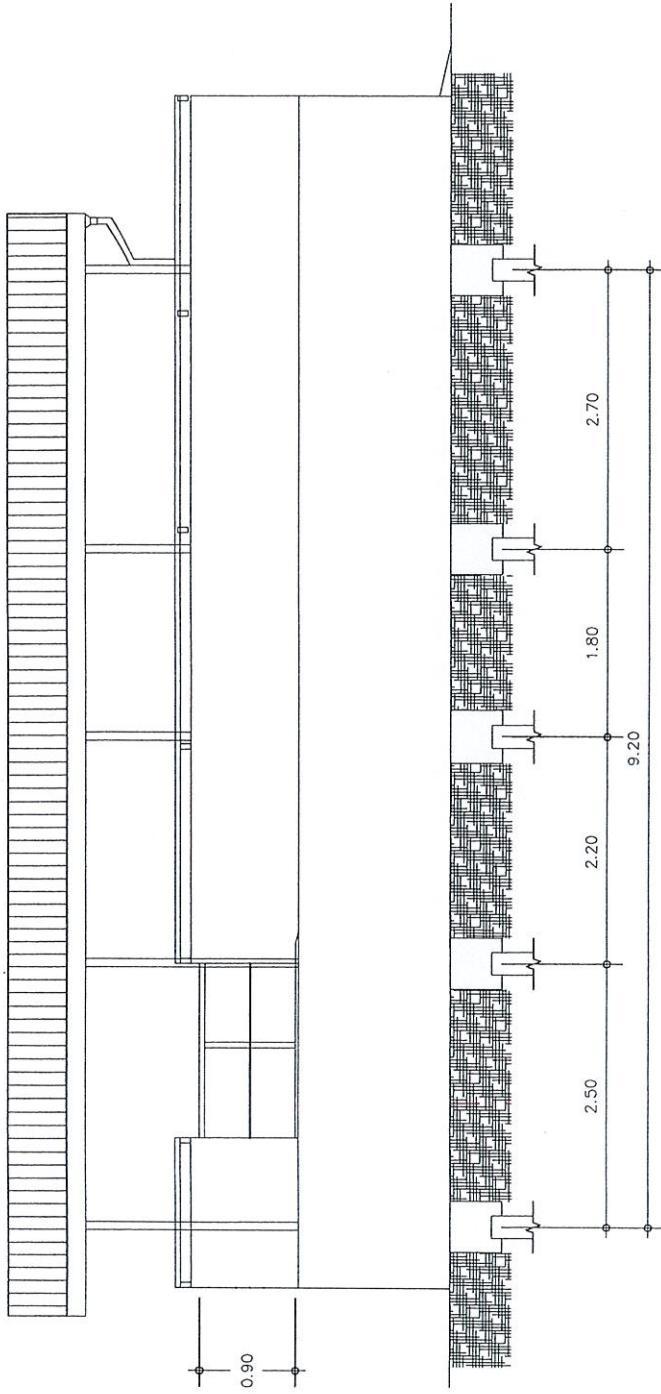

ร่างขึ้นระบายน้

รูปด้าน 3
มาตราส่วน 1:50

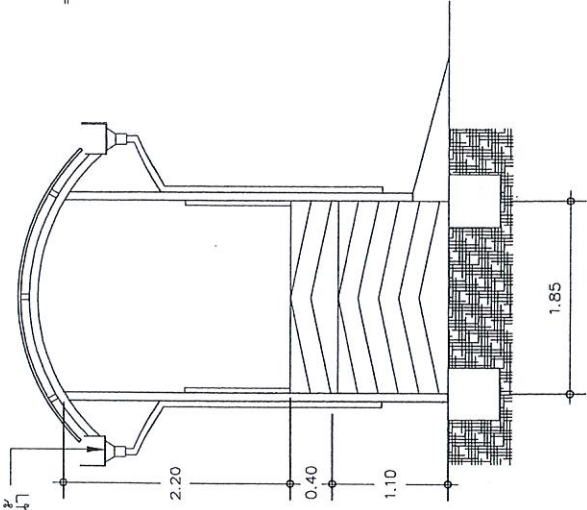

รูปด้าน 4
มาตราส่วน 1:50





ผู้ควบคุม/เขียนแบบ


SCALE : No scale

วันที่

แบบแปลน

SHEET NO.
4 / 8

elish

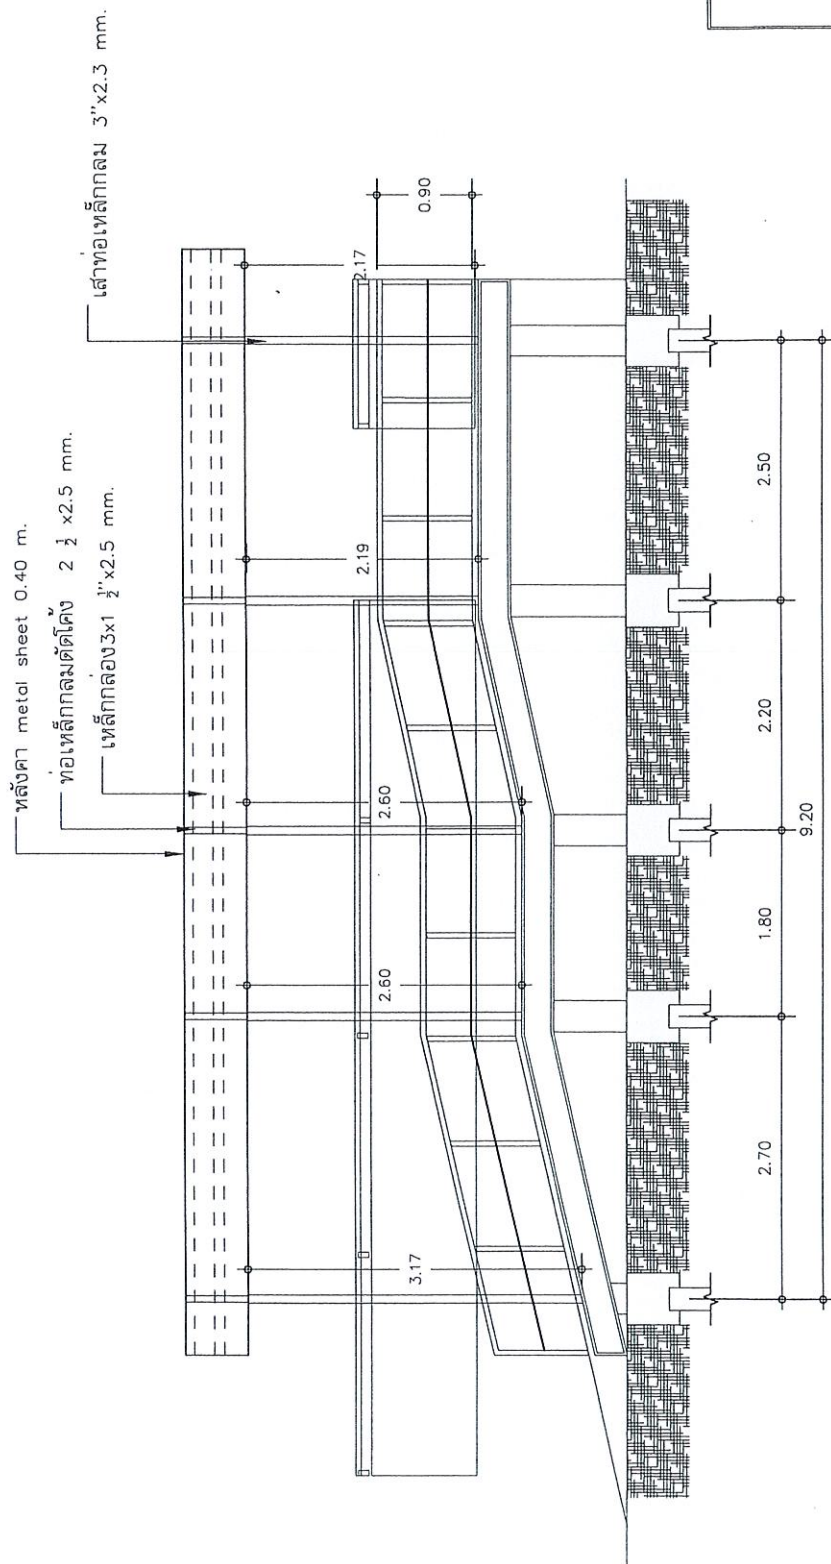


รูปตัด A-A
มาตราส่วน 1:50


Handwritten signature and notes.

วิศวกร/เขียนแบบ	
SCALE : No scale	
วันที่	SHEET NO.
แบบร่าง	5/8

Handwritten signature.

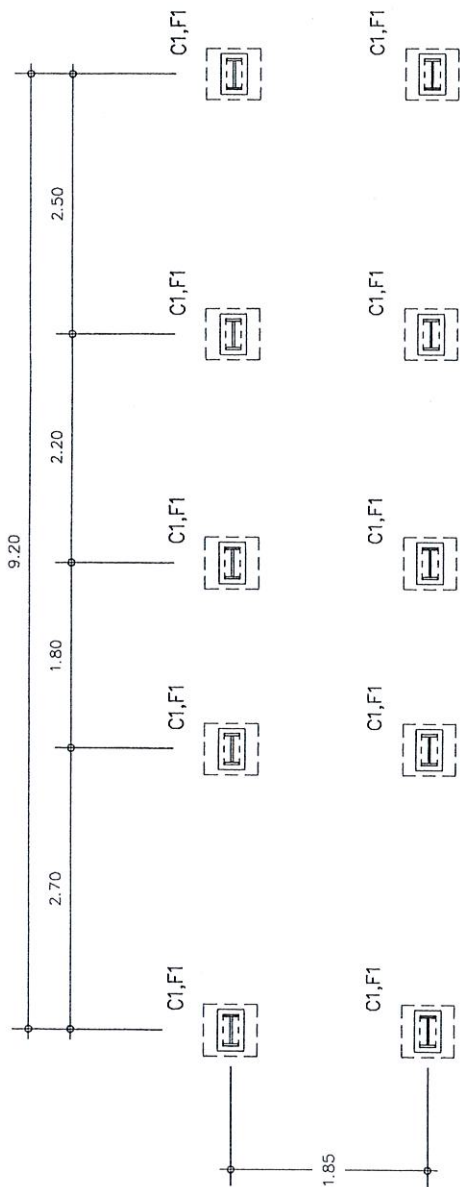




แปลนฐานราก
มาตราส่วน 1:50

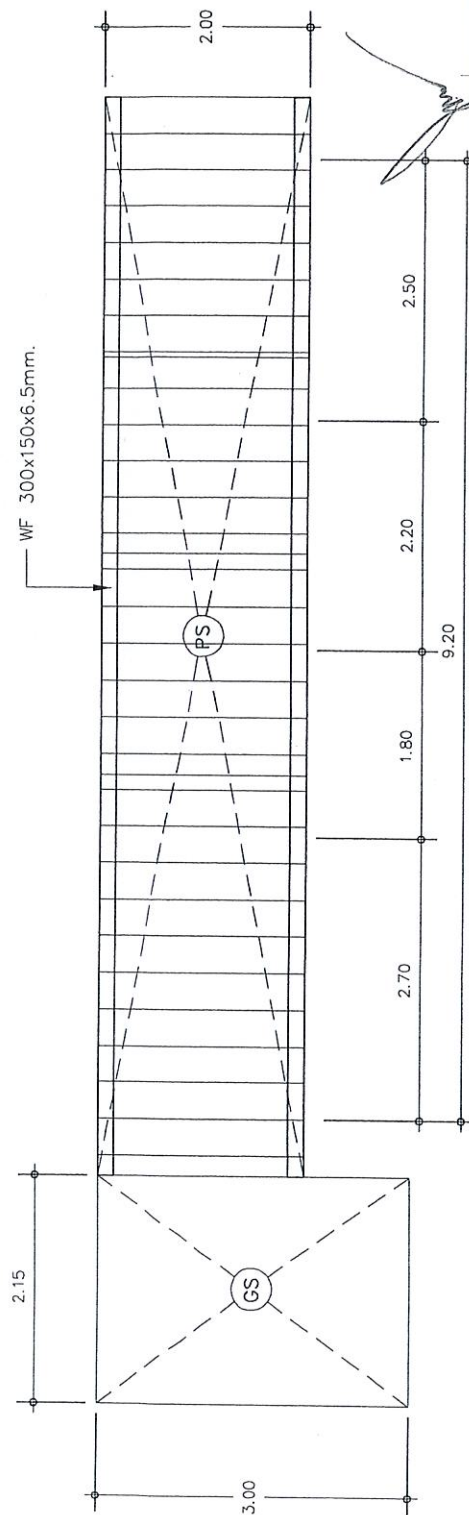

แปลนคานพื้น
มาตราส่วน 1:50


ผู้ตรวจ/เขียนแบบ	
SCALE :	No scale
วันที่	SHEET NO.
แบบสถาปัตย์	7/8

Handwritten signature

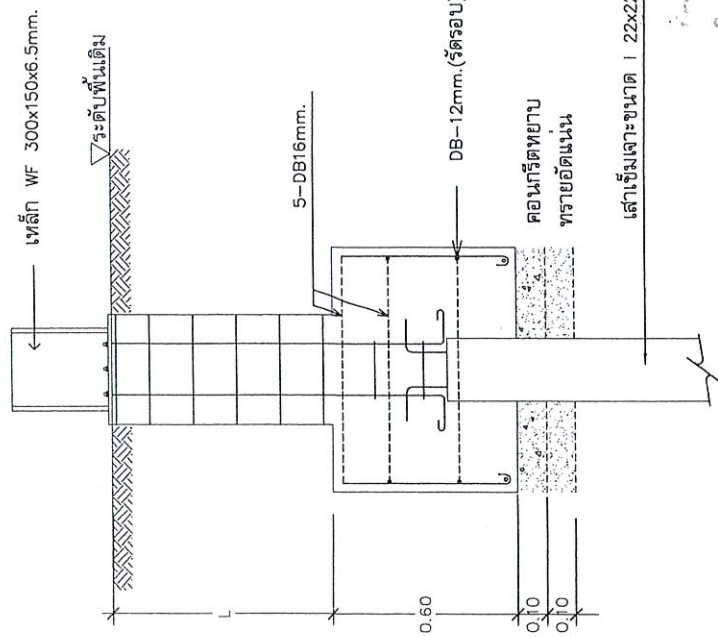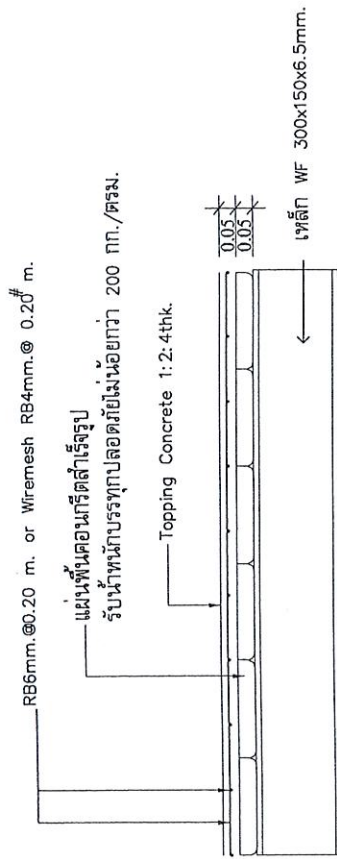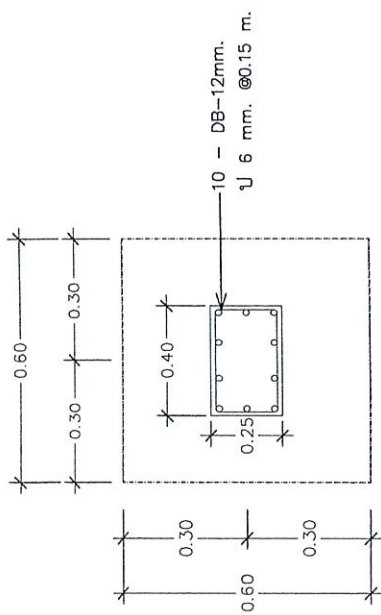


ขยายพื้น SP

มาตราส่วน 1:25

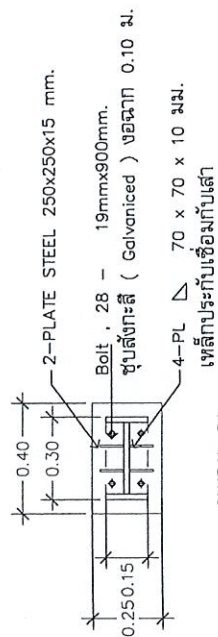

ขยาย C1

มาตราส่วน 1:25

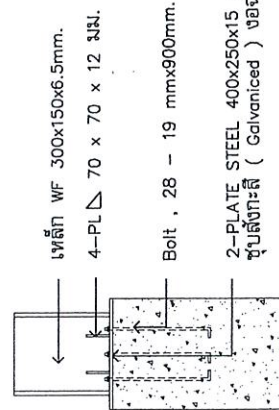

ขยายฐาน F1

มาตราส่วน 1:25

แบบขยายจุดยึดเสากับดอมมอ

มาตราส่วน 1:25





ผู้ตรวจ/เขียนแบบ

SCALE : No scale

SHEET NO.

หน้าสุดท้าย

8/8

สรุปผลการประมาณราคาก่อสร้าง

แบบ ปร.5(ก)

☐ ประเภท	โครงการก่อสร้างจ้างปรับปรุงทางลาดสำหรับผู้ป่วย เส้นทางม้าลาย และดีเส้นจราจร ของโรงพยาบาลบางพลี		
☐ เจ้าของอาคาร	โรงพยาบาลบางพลี		
☐ สถานที่ก่อสร้าง	โรงพยาบาลบางพลี 88/1 ม.8 ต.บางพลีใหญ่ อ.บางพลี จ.สมุทรปราการ		
☐ แบบเลขที่	รายการเลขที่		
☐ ประมาณราคาตามแบบ ปร.4	จำนวน	4	แผ่น
☐ ประมาณราคาเมื่อวันที่	18 สิงหาคม 2566		

ลำดับที่	รายการ	ค่าวัสดุและค่าแรงงาน จำนวนเงิน / บาท	FACTOR F	รวมค่าก่อสร้าง เป็นเงิน/บาท	หมายเหตุ
1	ประเภทงานก่อสร้าง	342,249.95	1.3091	448,039.41	
	เงื่อนไข				
	เงินล่วงหน้าจ่าย..... 0.00%				
	เงินประกันผลงานหัก..... 0.00%				
	ดอกเบี้ยเงินกู้..... 7.00%				
	ค่าภาษีมูลค่าเพิ่ม..... 7.00%				
สรุป	รวมค่าก่อสร้างเป็นเงินทั้งสิ้น			448,039.41	
	(สี่แสนสี่หมื่นแปดพันบาทถ้วน)			448,000.00	

☐

☐

1. นายนพดล ทับเปรม
2. นายมนตรี ดันเจริญ
3. นายสมศักดิ์ มามี

.....
.....
.....

ประธานกรรมการ
กรรมการ
กรรมการ

.....

ประมาณราคาก่อสร้าง โครงการก่อสร้างปรับปรุงทางลาดสำหรับผู้ป่วย เส้นทางม้าลาย และดีเส้นจราจร ของโรงพยาบาลบางพลี
 สถานที่ก่อสร้าง: โรงพยาบาลบางพลี 88/1 ม.8 ต.บางพลีใหญ่ อ.บางพลี จ.สมุทรปราการ
 ประมาณการโดย: นายมนตรี ตันจิรัฐ

18 สิงหาคม 2566

ลำดับที่	รายการ	จำนวน	หน่วย	ราคาวัสดุ		ค่าแรงงาน		รวมค่าวัสดุ และค่าแรงงาน	หมายเหตุ
				หน่วยละ	จำนวนเงิน	หน่วยละ	จำนวนเงิน		
	สรุปงานก่อสร้าง								
1	หมวดงานวิศวกรรมโครงสร้าง		รวม				299,569.95	299,569.95	
2	หมวดงานสถาปัตยกรรม		รวม				18,300	18,300.00	
3	หมวดงานไฟฟ้าและสื่อสาร		รวม				6,980	6,980.00	
4	หมวดงานมอส		รวม				6,500	6,500.00	
5	หมวดงานอื่นๆ (ถ้ามี)เพื่อให้ครบถ้วนตามรูปแบบและรายการ		รวม				10,900	10,900.00	
	รวมราคาวัสดุและค่าแรงงานเป็นเงินประมาณ							342,249.95	
1	หมวดงานวิศวกรรมโครงสร้าง								
1.1	งานโครงสร้าง							101,840.95	
1.2	งานโครงสร้างเหล็กรูปพรรณ							197,729.00	
	รวมงานวิศวกรรมโครงสร้าง							299,569.95	
1.1	งานโครงสร้าง								
	- งานปักผังวางแนว	1.00			-	5,000.00	5,000.00	5,000.00	
	- งานเครื่องจักรหนัก	1.00	เหมา		-	12,000.00	12,000.00	12,000.00	
	- งานเสาเข็มตอก Ø 0.22x0.22 m. 4 ม.	10.00	ตัน	717	7,170.00	800.00	8,000.00	15,170.00	
	- งานตัดหัวเสาเข็ม	10.00	ตัน	-	-	180	1,800.00	1,800.00	

1. นายพดล ทับเปรม
2. นายมนตรี ตันจิรัฐ
3. นายสมศักดิ์ มามี

ประธานกรรมการ
 กรรมการ
 กรรมการ

ลำดับที่	รายการ	จำนวน	หน่วย	ราคาวัสดุ		ค่าแรงงาน		รวมค่าวัสดุ และค่าแรงงาน	หมายเหตุ
				หน่วยละ	จำนวนเงิน	หน่วยละ	จำนวนเงิน		
	- งานขุดดินพร้อมกลบกลับ	12.00	ลบ.ม.	-	-	220	2,640.00	2,640.00	
	- งานทรายหยาบรองพื้น	2.20	ลบ.ม.	410	902.00	112	246.40	1,148.40	
	- งานคอนกรีตหยาบ	2.50	ลบ.ม.	2,399	5,997.50	426	1,065.00	7,062.50	
	- งานคอนกรีตโครงสร้าง Cpac	18.00	ลบ.ม.	2,529	45,522.00	532	9,576.00	55,098.00	
	- งานเหล็กเส้นกลม 9 มม. มอก.	45.00	กก.	52	2,340.00	4.40	228.80	2,568.80	
	- งานเหล็กข้ออ้อย 12 มม. มอก.	80.00	กก.	65	5,200.00	4.40	352.00	5,552.00	
	- งานเหล็กข้ออ้อย 16 มม. มอก.	60.00	กก.	75	4,500.00	4.40	264.00	4,764.00	
	- งานแผ่นพื้นคอนกรีตสำเร็จ	25.00	ตร.ม.	498.77	12,469.25	80	2,000.00	14,469.25	
	- ตะแกรงเหล็ก 4 มม.@0.20 ม.	26.00	ตร.ม.	43	1,118.00	5	130.00	1,248.00	
	- ลวดมัดเหล็ก เบอร์ 18	10.00	กก.	75	750.00	-	-	750.00	
	- งานไม้แบบ	15.00	ตร.ม.	217	3,255.00	139	2,085.00	5,340.00	
	- ตะปู	20	กก.	60	1,200.00	-	-	1,200.00	ให้ 80% ลด 20%
	รวมงานข้อ 1.1							101,840.95	
1.2	หมวดงานเหล็กโครงสร้าง								
	- เหล็ก wf 300*150*6.5*9.00	4.00	ท่อน	19,000	76,000.00	1,800	7,200.00	83,200.00	
	- เสาท่อเหล็กกลม 3"x3.2 mm.	7.00	ท่อน	967	6,769.00	120	840.00	7,609.00	
	- ท่อเหล็กกลม 2 1/2"x2.5 mm.	6.00	ท่อน	507	3,042.00	120	720.00	3,762.00	
	- เหล็กแป๊ะ 3x1 1/2" x2.5mm.	9.00	ท่อน	1,042	9,378.00	120	1,080.00	10,458.00	

1. นายณพดล ทับเปรม

2. นายมนตรี ตันจิรกุล

3. นายสมศักดิ์ มาม

ประธานกรรมการ

การประเมิน

การประเมิน

BOQ งานทางลาด (คณะกรรมการ) งาน ผอ.มนตรี

ประมาณราคาก่อสร้าง โครงการก่อสร้างปรับปรุงทางลาดสำหรับผู้ป่วย เส้นทางม้าลาย และตึเส้นจราจร ของโรงพยาบาลบงพลี
 สถานีก่อสร้าง: โรงพยาบาลบงพลี 88/1 ม.8 ต.บงพลีใหญ่ อ.บางพลี จ.สมุทรปราการ
 ประมาณการโดย: นายมนตรี ดันเจริญ

18 สิงหาคม 2566

ลำดับที่	รายการ	จำนวน	หน่วย	ราคาวัสดุ		ค่าแรงงาน		รวมค่าวัสดุ และค่าแรงงาน	หมายเหตุ
				หน่วยละ	จำนวนเงิน	หน่วยละ	จำนวนเงิน		
	-ราวกาลาดพร้อมติดตั้ง (รวมเหล็ก)	20.00	เมตร	2,500	50,000.00		-	50,000.00	
	- เหล็ก Metel sheet ดัดโค้ง	27.00	ตร.ม.	700	18,900.00	80	2,160.00	21,060.00	
	- ครอบข้างหลังคา Metel sheet	1.00	เหมา	3,000	3,000.00		-	3,000.00	
	- สกรูยึดแผ่น	2.00	กล่อง	410	820.00		-	820.00	
	- สกรูยึดแป	2.00	กล่อง	410	820.00		-	820.00	
	- รางระบายน้ำ	20.00	เมตร	850.00	17,000.00		-	17,000.00	
	รวมงานข้อ 1.2							197,729.00	
2	หมวดงานสถาปัตยกรรม								
	หมวดงานพื้น								
	-ปรับพื้นผิว Topping ขัดหยาบ	28.00	ตร.ม.	475.00	13,300.00		-	13,300.00	
	พร้อมตีร่องกันลื่น							-	
	งานผนัง								
	- ผนังฉาบปูนเรียบแต่งข้างพื้น	1.00	เหมา	5,000.00	5,000.00		-	5,000.00	
	รวมงานวัสดุผนังหลังคา							18,300.00	

1. นายพนพล ทับเปรม

2. นายมนตรี ดันเจริญ

3. นายสมศักดิ์ มามี

ประธานกรรมการ

กรรมการ

กรรมการ

ประมาณราคาก่อสร้าง โครงการก่อสร้างจ้างปรับปรุงทางลาดสำหรับผู้ป่วย เส้นทางม้าลาย และดีเส้นจราจร ของโรงพยาบาลบางพลี
 สถานีก่อสร้าง: โรงพยาบาลบางพลี 88/1 ม.8 ต.บางพลีใหญ่ อ.บางพลี จ.สมุทรปราการ
 ประมาณการโดย: นายมนตรี ตันจิรัฐ

18 สิงหาคม 2566

ลำดับที่	รายการ	จำนวน	หน่วย	ราคาวัสดุ		ค่าแรงงาน		รวมค่าวัสดุ และค่าแรงงาน	หมายเหตุ
				หน่วยละ	จำนวนเงิน	หน่วยละ	จำนวนเงิน		
3	หมวดงานระบบไฟฟ้า								
	- งานหลอดคอมแพคฟลูออเรสเซนต์ 36 w.	3.00	ชุด	300.00	3,750.00	115.00	345.00	4,095.00	
	- สวิตช์ เปิด+ปิด Pana	1.00	ชุด	120.00	570.00	115.00	115.00	685.00	
	- สายไฟทั่วไป	1.00	เหมา	2,200.00	2,200.00		-	2,200.00	
	รวมงานไฟฟ้า							6,980.00	
4	งานสี								
	งานทาสีโครงเหล็ก	1.00	เหมา	3,000.00	3,000.00		-	3,000.00	
	งานทาสีผนังส่วนที่บุ	1.00	เหมา	3,500.00	3,500.00		-	3,500.00	
	รวมงานอื่น							6,500.00	
5	หมวดงานอื่น ๆ (ถ้ามี) เพื่อให้ครบถ้วนตามรูปแบบและรายการ								
	- งานทาสีผนัง ฉาบแต่ง	1.00	เหมา	5,000	5,000.00		-	5,000.00	
	- งานทำความสะอาดก่อนส่งมอบ	1.00	เหมา		-	3,500.00	3,500.00	3,500.00	
	งานดีเส้นจราจร	12.00	ตร.ม.	200	2,400.00			2,400.00	
	รวมงานอื่น ๆ (ถ้ามี) เพื่อให้ครบถ้วนตามรูปแบบและรายการ							10,900.00	

1. นายพดล ทับปรอม ประธานกรรมการ
 2. นายมนตรี ตันจิรัฐ กรรมการ
 3. นายสมศักดิ์ มณี กรรมการ

clia

นายชยพล อัครเศรษฐากร

234/3 หมู่ที่ 4 ตำบล สันผีเสื้อ อำเภอ เมือง จังหวัด เชียงใหม่ 50300

โทร. 081 809 8831

ใบเสนอราคา

ชื่อลูกค้า โรงพยาบาลบางพลี	เลขที่ 271/66
ที่อยู่ 88/1 ม.8 ตำบล บางพลีใหญ่	วันที่ 21 กรกฎาคม 2566
อ.บางพลี จ.สมุทรปราการ 10540	เงื่อนไขการชำระเงิน
โทรศัพท์ 02-752-4500	*ตามรายละเอียดด้านล่าง*

ลำดับที่	รายการ	จำนวน	หน่วย	ราคาต่อหน่วย	ราคารวมทั้งสิ้น
1	งานก่อสร้างปรับปรุงทางลาด สำหรับผู้ป่วย โรงพยาบาลบางพลี	1	งาน.	448,000.00	448,000.00
(สี่แสนสี่หมื่นแปดพันบาทถ้วน)				รวมเป็นเงินทั้งสิ้น	448,000.00

หมายเหตุ : ราคาที่เสนอไม่รวมภาษีและสวัสดิการอื่นๆ
ระยะเวลาแล้วเสร็จ 90 วัน นับจากวันที่แจ้งส่งมอบพื้นที่
การชำระเงิน ภายใน 30 วัน นับจากวันที่ส่งมอบงาน

ลงชื่อ  ผู้เสนอราคา
(นายชยพล อัครเศรษฐากร)