

สัญญาจ้างขยายถนนด้านข้างอาคารบริการและจอดรถเป็นอาคาร คสล. ๙ ชั้น  
ของโรงพยาบาลบางพลี

สัญญาเลขที่ ๑๓๔/๒๕๖๖

สัญญาฉบับนี้ทำขึ้น ณ ศาลากลางจังหวัดสมุทรปราการ ตำบลปากน้ำ อำเภอเมืองสมุทรปราการ จังหวัดสมุทรปราการ เมื่อวันที่ ๒๘ เดือน สิงหาคม พ.ศ.๒๕๖๖ ระหว่างจังหวัดสมุทรปราการ โดย นายสมศักดิ์ ใช้ทรัพย์สถาพร นายแพทย์เชี่ยวชาญ รักษาราชการแทน ผู้อำนวยการโรงพยาบาลบางพลี ปฏิบัติราชการแทน ผู้ว่าราชการจังหวัดสมุทรปราการ ตามคำสั่งจังหวัดสมุทรปราการ ที่ ๖๕๓/๒๕๖๖ ลงวันที่ ๓๑ มกราคม พ.ศ. ๒๕๖๖ ซึ่งต่อไปในสัญญานี้เรียกว่า “ผู้ว่าจ้าง” ฝ่ายหนึ่งกับ บริษัท แก้วทองกะรัต จำกัด ซึ่งจดทะเบียนเป็นนิติบุคคล ณ สำนักงานทะเบียนหุ้นส่วนบริษัทจังหวัดชลบุรี กรมพัฒนาธุรกิจการค้า กระทรวงพาณิชย์ มีสำนักงานใหญ่อยู่เลขที่ ๘๒/๘ หมู่ที่ ๑๑ ตำบลบางพระ อำเภอศรีราชา จังหวัดชลบุรี โดย นายจตุวัฒน์ พรหมบุญ ผู้รับมอบอำนาจลงนามผูกพันนิติบุคคลปรากฏตามหนังสือรับรองของสำนักงานทะเบียนหุ้นส่วนบริษัทจังหวัดชลบุรี ที่ ขบ. ๐๓๔๙๐๖ ลงวันที่ ๑๕ สิงหาคม พ.ศ. ๒๕๖๖ และหนังสือมอบอำนาจ ลงวันที่ ๒๘ สิงหาคม พ.ศ. ๒๕๖๖ แนบท้ายสัญญานี้ ซึ่งต่อไปในสัญญานี้ จะเรียกว่า “ผู้รับจ้าง” อีกฝ่ายหนึ่ง

คู่สัญญาได้ตกลงกันมีข้อความดังต่อไปนี้

ข้อ ๑. ข้อตกลงว่าจ้าง

ผู้ว่าจ้างตกลงจ้างและผู้รับจ้างตกลงรับจ้างทำงาน จ้างขยายถนนด้านข้างอาคารบริการและจอดรถเป็นอาคาร คสล. ๙ ชั้น ณ โรงพยาบาลบางพลี ตำบลบางพลีใหญ่ อำเภอบางพลี จังหวัดสมุทรปราการ ตามข้อกำหนดและเงื่อนไขแห่งสัญญานี้รวมทั้งเอกสารแนบท้ายสัญญา

ผู้รับจ้างตกลงที่จะจัดหาแรงงานและวัสดุ เครื่องมือเครื่องใช้ ตลอดจนอุปกรณ์ต่าง ๆ ชนิดดีเพื่อใช้ในงานจ้างตามสัญญานี้

ข้อ ๒. เอกสารอันเป็นส่วนหนึ่งของสัญญานี้

เอกสารแนบท้ายสัญญาดังต่อไปนี้ให้ถือเป็นส่วนหนึ่งของสัญญานี้

|  |       |         |
|--|-------|---------|
| ๒.๑ ผนวก ๑ (แบบรูป)                              | จำนวน | ๔ หน้า  |
| ๒.๒ ผนวก ๒ (ใบแจ้งปริมาณงานและราคา)              | จำนวน | ๓ หน้า  |
| ๒.๓ ผนวก ๓ (ใบเสนอราคา)                          | จำนวน | ๑ หน้า  |
| ๒.๔ ผนวก ๔ สูตรการปรับราคาค่างานก่อสร้าง (ค่า K) | จำนวน | ๒๓ หน้า |

ความใดในเอกสารแนบท้ายสัญญาที่ขัดหรือแย้งกับข้อความในสัญญานี้ ให้ใช้ข้อความในสัญญานี้บังคับและในกรณีที่เอกสารแนบท้ายสัญญาขัดแย้งกันเอง ผู้รับจ้างจะต้องปฏิบัติตามคำวินิจฉัยของผู้ว่าจ้าง คำวินิจฉัยของผู้ว่าจ้างให้ถือเป็นที่สุด และผู้รับจ้างไม่มีสิทธิเรียกร้องค่าจ้าง ค่าเสียหายหรือค่าใช้จ่ายใด ๆ เพิ่มเติมจากผู้ว่าจ้างทั้งสิ้น

(ลงชื่อ).....ผู้ว่าจ้าง

(นายสมศักดิ์ ใช้ทรัพย์สถาพร)

นายแพทย์เชี่ยวชาญ รักษาราชการแทน  
ผู้อำนวยการโรงพยาบาลบางพลี ปฏิบัติราชการแทน  
ผู้ว่าราชการจังหวัดสมุทรปราการ

(ลงชื่อ).....ผู้รับจ้าง

(นายจตุวัฒน์ พรหมบุญ)

ผู้รับมอบอำนาจจาก  
บริษัท แก้วทองกะรัต จำกัด

/ข้อ ๓. หลักประกัน...



**ข้อ ๓. หลักประกันการปฏิบัติตามสัญญา**

ในขณะที่ทำสัญญานี้ ผู้รับจ้างได้นำหลักประกันเป็น เงินสด เป็นจำนวนเงิน ๘,๐๖๗.๐๐ บาท (แปดพัน- หกสิบเจ็ดบาทถ้วน) ซึ่งเท่ากับร้อยละ ๕ (๕%) ของราคาค่าจ้างตามสัญญา มามอบให้แก่ผู้ว่าจ้างเพื่อเป็น หลักประกันการปฏิบัติตามสัญญานี้

หลักประกันที่ผู้รับจ้างนำมามอบให้ตามวรรคหนึ่ง จะต้องมีอายุครอบคลุมความรับผิดชอบที่พึงปวง ของผู้รับจ้างตลอดอายุสัญญา ถ้าหลักประกันที่ผู้รับจ้างนำมามอบให้ดังกล่าวลดลงหรือเสื่อมค่าลงหรือมีอายุ ไม่ครอบคลุมถึงความรับผิดชอบของผู้รับจ้างตลอดอายุสัญญา ไม่ว่าจะด้วยเหตุใดๆ ก็ตาม รวมถึงกรณีผู้รับจ้างส่งมอบงาน ล่าช้าเป็นเหตุให้ระยะเวลาแล้วเสร็จหรือวันครบกำหนดความรับผิดชอบในความชำรุดบกพร่องตามสัญญาเปลี่ยนแปลงไป ไม่ว่าจะเกิดขึ้นคราวใด ผู้รับจ้างต้องหาหลักประกันใหม่หรือหลักประกันเพิ่มเติมให้มีจำนวนครบถ้วนตามวรรคหนึ่ง มามอบให้แก่ผู้ว่าจ้างภายใน.....๑๕...(สิบห้า) วัน นับถัดจากวันที่ได้รับแจ้งเป็นหนังสือจากผู้ว่าจ้าง

หลักประกันที่ผู้รับจ้างนำมามอบไว้ตามข้อนี้ ผู้ว่าจ้างจะคืนให้แก่ผู้รับจ้างโดยไม่มีดอกเบี้ยเมื่อ ผู้รับจ้างพ้นจากข้อผูกพันและความรับผิดชอบที่พึงปวงตามสัญญานี้แล้ว

**ข้อ ๔. ค่าจ้างและการจ่ายเงิน**

ผู้ว่าจ้างตกลงจ่ายและผู้รับจ้างตกลงรับเงินค่าจ้างจำนวนเงิน ๑๖๑,๓๓๗.๐๐ บาท (หนึ่งแสน- หกหมื่นหนึ่งพันสามร้อยสามสิบเจ็ดบาทถ้วน) ซึ่งได้รวมภาษีมูลค่าเพิ่ม จำนวน ๑๐,๕๕๔.๗๖ บาท (หนึ่งหมื่น- ห้าร้อยห้าสิบบาทเจ็ดสิบหกสตางค์) ตลอดจนภาษีอากรอื่นๆ และค่าใช้จ่ายที่พึงปวงด้วยแล้ว โดยถือราคาเหมารวม เป็นเกณฑ์และกำหนดจ่ายเงิน เมื่อผู้รับจ้างได้ปฏิบัติงานทั้งหมดให้แล้วเสร็จเรียบร้อยตามสัญญา รวมทั้งทำสถานที่ ก่อสร้างให้สะอาดเรียบร้อยตามที่กำหนดไว้ในข้อ ๑๘

**ข้อ ๕. กำหนดเวลาแล้วเสร็จและสิทธิของผู้ว่าจ้างในการบอกเลิกสัญญา**

ภายในกำหนด ๓ (สาม) วัน นับถัดจากวันลงนามในสัญญา ผู้รับจ้างจะต้องเสนอแผนงานให้เป็นที่ พอใจแก่ผู้ว่าจ้าง โดยแสดงถึงขั้นตอนของการทำงานและกำหนดเวลาที่ต้องใช้ในการทำงานหลักต่างๆ ให้แล้วเสร็จ

ผู้รับจ้างต้องเริ่มทำงานที่รับจ้างนับถัดจากวันที่ได้รับหนังสือแจ้งให้เริ่มงาน และจะต้องทำงานให้ แล้วเสร็จภายในกำหนด ๑๕ (สิบห้า) วัน นับถัดจากวันที่ได้รับหนังสือแจ้งดังกล่าวนี้

ถ้าผู้รับจ้างมิได้เสนอแผนงาน หรือมิได้ลงมือทำงานภายในกำหนดเวลาหรือไม่สามารถทำงานให้ แล้วเสร็จตามกำหนดเวลา หรือมีเหตุให้เชื่อได้ว่าผู้รับจ้างไม่สามารถทำงานให้แล้วเสร็จภายในกำหนดเวลา หรือจะ แล้วเสร็จล่าช้าเกินกว่ากำหนดเวลา หรือผู้รับจ้างทำผิดสัญญาข้อใดข้อหนึ่ง หรือตกเป็นผู้ถูกพิทักษ์ทรัพย์เด็ดขาด หรือตกเป็นผู้ล้มละลาย หรือเพิกเฉยไม่ปฏิบัติตามคำสั่งของคณะกรรมการตรวจรับพัสดุหรือผู้ควบคุมงานหรือ บริษัทที่ปรึกษาซึ่งได้รับมอบอำนาจจากผู้ว่าจ้าง ผู้ว่าจ้างมีสิทธิที่จะบอกเลิกสัญญานี้ได้ และมีสิทธิจ้างผู้รับจ้างราย ใหม่เข้าทำงานของผู้รับจ้างให้ลุล่วงไปได้ด้วย การใช้สิทธิบอกเลิกสัญญานี้ไม่กระทบสิทธิของผู้ว่าจ้างที่จะ เรียกหรือค่าเสียหายจากผู้รับจ้าง

การที่ผู้ว่าจ้างไม่ใช้สิทธิเลิกสัญญาดังกล่าวข้างต้นนั้น ไม่เป็นเหตุให้ผู้รับจ้างพ้นจากความรับผิดชอบตาม สัญญา

(ลงชื่อ)..........ผู้ว่าจ้าง

(นายสมศักดิ์ ไข่มุกข์สถาพร)

นายแพทย์เชี่ยวชาญ รักษาราชการแทน

ผู้อำนวยการโรงพยาบาลบางพลี ปฏิบัติราชการแทน


ผู้ว่าราชการจังหวัดสมุทรปราการ

(ลงชื่อ)..........ผู้รับจ้าง

(นายจตุวัฒน์ พรหมบุญ)

ผู้รับมอบอำนาจจาก

บริษัท แก้วทองกระรัต จำกัด

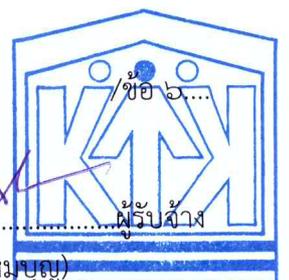

## ข้อ ๖. ความรับผิดชอบในความชำรุดบกพร่องของงานจ้าง

เมื่องานแล้วเสร็จบริบูรณ์ และผู้ว่าจ้างได้รับมอบงานจากผู้รับจ้างหรือจากผู้รับจ้างรายใหม่ ในกรณีที่มีการบอกเลิกสัญญาตามข้อ ๕ หากมีเหตุชำรุดบกพร่องหรือเสียหายเกิดขึ้นจากการจ้างนี้ภายในกำหนด ..๒..(สอง) ปี..... (---....) เดือน นับถัดจากวันที่ได้รับมอบงานดังกล่าวซึ่งความชำรุดบกพร่องหรือเสียหายนั้น เกิดจากความบกพร่องของผู้รับจ้างอันเกิดจากการใช้วัสดุที่ไม่ถูกต้องหรือทำไว้ไม่เรียบร้อย หรือทำไม่ถูกต้องตามมาตรฐานแห่งหลักวิชา ผู้รับจ้างจะต้องรับทำการแก้ไขให้เป็นที่เรียบร้อยโดยไม่ชักช้า โดยผู้ว่าจ้างไม่ต้องออกเงินใดๆ ในการนี้ทั้งสิ้น หากผู้รับจ้างไม่กระทำการดังกล่าวภายในกำหนด...๗... (เจ็ด) วัน นับถัดจากวันที่ได้รับแจ้งเป็นหนังสือจากผู้ว่าจ้างหรือไม่ทำการแก้ไขให้ถูกต้องเรียบร้อยภายในเวลาที่ผู้ว่าจ้างกำหนด ให้ผู้ว่าจ้างมีสิทธิที่จะทำการนั้นเองหรือจ้างผู้อื่นให้ทำงานนั้น โดยผู้รับจ้างต้องเป็นผู้ออกค่าใช้จ่ายเองทั้งสิ้น

ในกรณีเร่งด่วนจำเป็นต้องรีบแก้ไขเหตุชำรุดบกพร่องหรือเสียหายโดยเร็ว และไม่อาจรอให้ผู้รับจ้างแก้ไขในระยะเวลาที่กำหนดไว้ตามวรรคหนึ่งได้ ผู้ว่าจ้างมีสิทธิเข้าจัดการแก้ไขเหตุชำรุดบกพร่องหรือเสียหายนั้นเองหรือจ้างผู้อื่นให้ซ่อมแซมความชำรุดบกพร่องหรือเสียหาย โดยผู้รับจ้างต้องรับผิดชอบชำระค่าใช้จ่ายทั้งหมด

การที่ผู้ว่าจ้างทำการนั้นเอง หรือจ้างผู้อื่นให้ทำงานนั้นแทนผู้รับจ้าง ไม่ทำให้ผู้รับจ้างหลุดพ้นจากความรับผิดตามสัญญา หากผู้รับจ้างไม่ชดใช้ค่าใช้จ่ายหรือค่าเสียหายตามที่ผู้ว่าจ้างเรียกร้องผู้ว่าจ้างมีสิทธิบังคับจากหลักประกันการปฏิบัติตามสัญญาได้

## ข้อ ๗. การจ้างช่วง

ผู้รับจ้างจะต้องไม่เอางานทั้งหมดหรือแต่บางส่วนแห่งสัญญานี้ไปจ้างช่วงอีกทอดหนึ่งเว้นแต่การจ้างช่วงงานแต่บางส่วนที่ได้รับอนุญาตเป็นหนังสือจากผู้ว่าจ้างแล้ว การที่ผู้ว่าจ้างได้อนุญาตให้จ้างช่วงงานแต่บางส่วนดังกล่าวนี้ ไม่เป็นเหตุให้ผู้รับจ้างหลุดพ้นจากความรับผิดหรือพันธะหน้าที่ตามสัญญานี้ และผู้รับจ้างจะยังคงต้องรับผิดชอบในความผิดและความประมาทเลินเล่อของผู้รับจ้างช่วงหรือของตัวแทนหรือลูกจ้างของผู้รับจ้างช่วงนั้นทุกประการ

กรณีผู้รับจ้างไปจ้างช่วงงานแต่บางส่วนโดยฝ่าฝืนความในวรรคหนึ่ง ผู้รับจ้างต้องชำระค่าปรับให้แก่ผู้ว่าจ้างเป็นจำนวนเงินในอัตราร้อยละ...๑๐...(สิบ) ของวงเงินของงานที่จ้างช่วงตามสัญญา ทั้งนี้ ไม่ตัดสิทธิผู้ว่าจ้างในการบอกเลิกสัญญา

## ข้อ ๘. การควบคุมงานของผู้รับจ้าง

ผู้รับจ้างจะต้องควบคุมงานที่รับจ้างอย่างเอาใจใส่ ด้วยประสิทธิภาพและความชำนาญและในระหว่างทำงานที่รับจ้างจะต้องจัดให้มีผู้แทนซึ่งทำงานเต็มเวลาเป็นผู้รับผิดชอบควบคุมงานของผู้รับจ้าง ผู้แทนดังกล่าวจะต้องได้รับมอบอำนาจจากผู้รับจ้าง คำสั่งหรือคำแนะนำต่างๆ ที่ผู้ว่าจ้างคณะกรรมการตรวจรับพัสดุผู้ควบคุมงาน หรือบริษัทที่ปรึกษาที่ผู้ว่าจ้างแต่งตั้งได้แจ้งแก่ผู้แทนเช่นว่านั้นให้ถือว่าเป็นคำสั่งหรือคำแนะนำที่ได้แจ้งแก่ผู้รับจ้าง การแต่งตั้งผู้แทนตามข้อนี้จะต้องทำเป็นหนังสือและต้องได้รับความเห็นชอบเป็นหนังสือจากผู้ว่าจ้าง การเปลี่ยนตัวหรือแต่งตั้งผู้แทนใหม่จะทำได้หากไม่ได้รับความเห็นชอบเป็นหนังสือจากผู้ว่าจ้างก่อน

ผู้ว่าจ้างมีสิทธิที่จะขอให้เปลี่ยนตัวผู้แทนตามวรรคหนึ่ง โดยแจ้งเป็นหนังสือไปยังผู้รับจ้าง และผู้รับจ้างจะต้องทำการเปลี่ยนตัวผู้แทนนั้นโดยพลัน โดยไม่คิดค่าจ้างหรือราคาเพิ่มหรืออ้างเป็นเหตุเพื่อขยายอายุสัญญาอันเนื่องมาจากเหตุนี้


(ลงชื่อ)..........ผู้ว่าจ้าง

(นายสมศักดิ์ ไข่ทรัพย์สถาวร)

นายแพทย์เชี่ยวชาญ รักษาราชการแทน

ผู้อำนวยการโรงพยาบาลบางพลี ปฏิบัติราชการแทน

ผู้ว่าราชการจังหวัดสมุทรปราการ

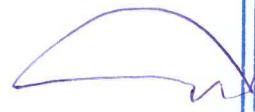(ลงชื่อ)..........ผู้รับจ้าง

(นายจตุวัฒน์ พรหมบุญ)

ผู้รับมอบอำนาจจาก

บริษัท แก้วทองกระจัด จำกัด



### ข้อ ๙. ความรับผิดชอบผู้รับจ้าง

ผู้รับจ้างจะต้องรับผิดชอบต่ออุบัติเหตุ ความเสียหาย หรือภัยอันตรายใดๆ อันเกิดจากการปฏิบัติงานของผู้รับจ้าง และจะต้องรับผิดชอบต่อความเสียหายจากการกระทำของลูกจ้างหรือตัวแทนของผู้รับจ้าง และจากการปฏิบัติงานของผู้รับจ้างช่วงด้วย (ถ้ามี)

ความเสียหายใดๆ อันเกิดแก่งานที่ผู้รับจ้างได้ทำขึ้น แม้จะเกิดขึ้นเพราะเหตุสุดวิสัยก็ตาม ผู้รับจ้างจะต้องรับผิดชอบโดยซ่อมแซมให้คืนดีหรือเปลี่ยนให้ใหม่โดยค่าใช้จ่ายของผู้รับจ้างเอง เว้นแต่ความเสียหายนั้นเกิดจากความผิดของผู้ว่าจ้าง ทั้งนี้ ความรับผิดชอบของผู้รับจ้างดังกล่าวในข้อนี้จะสิ้นสุดลงเมื่อผู้ว่าจ้างได้รับมอบงานครั้งสุดท้าย ซึ่งหลังจากนั้นผู้รับจ้างจะต้องรับผิดชอบเพียงในกรณีชำรุดบกพร่องหรือความเสียหายดังกล่าวในข้อ ๖ เท่านั้น

ผู้รับจ้างจะต้องรับผิดชอบต่อบุคคลภายนอกในความเสียหายใดๆ อันเกิดจากการปฏิบัติงานของผู้รับจ้างหรือลูกจ้างหรือตัวแทนของผู้รับจ้าง รวมถึงผู้รับจ้างช่วง (ถ้ามี) ตามสัญญาฯ หากผู้ว่าจ้างถูกเรียกร้องหรือฟ้องร้องหรือต้องชดใช้ค่าเสียหายให้แก่บุคคลภายนอกไปแล้ว ผู้รับจ้างจะต้องดำเนินการใดๆ เพื่อให้มีการว่าต่างแก่ต่างให้แก่ผู้ว่าจ้างโดยค่าใช้จ่ายของผู้รับจ้างเอง รวมทั้งผู้รับจ้างจะต้องชดใช้ค่าเสียหายนั้นๆ ตลอดจนค่าใช้จ่ายใดๆ อันเกิดจากการถูกเรียกร้องหรือถูกฟ้องร้องให้แก่ผู้ว่าจ้างทันที

### ข้อ ๑๐. การจ่ายเงินแก่ลูกจ้าง

ผู้รับจ้างจะต้องจ่ายเงินแก่ลูกจ้างที่ผู้รับจ้างได้จ้างมาในอัตราและตามกำหนดเวลาที่ผู้รับจ้างได้ตกลงหรือทำสัญญาไว้ต่อลูกจ้างดังกล่าว

ถ้าผู้รับจ้างไม่จ่ายเงินค่าจ้างหรือค่าทดแทนอื่นใดแก่ลูกจ้างดังกล่าวในวาระหนึ่งผู้ว่าจ้างมีสิทธิที่จะเอาเงินค่าจ้างที่จะต้องจ่ายแก่ผู้รับจ้างมาจ่ายให้แก่ลูกจ้างของผู้รับจ้างดังกล่าว และให้ถือว่าผู้ว่าจ้างได้จ่ายเงินจำนวนนั้นเป็นค่าจ้างให้แก่ผู้รับจ้างตามสัญญาแล้ว

ผู้รับจ้างจะต้องจัดให้มีประกันภัยสำหรับลูกจ้างทุกคนที่จ้างมาทำงาน โดยให้ครอบคลุมถึงความรับผิดชอบทั้งปวงของผู้รับจ้าง รวมทั้งผู้รับจ้างช่วง (ถ้ามี) ในกรณีความเสียหายที่คิดค่าสินไหมทดแทนได้ตามกฎหมาย ซึ่งเกิดจากอุบัติเหตุหรือภัยอันตรายใดๆ ต่อลูกจ้างหรือบุคคลอื่นที่ผู้รับจ้างหรือผู้รับจ้างช่วงจ้างมาทำงาน ผู้รับจ้างจะต้องส่งมอบกรมธรรม์ประกันภัยดังกล่าวพร้อมทั้งหลักฐานการชำระเบี้ยประกันให้แก่ผู้ว่าจ้างเมื่อผู้ว่าจ้างเรียกร้อง



### ข้อ ๑๑. การตรวจงานจ้าง

ถ้าผู้ว่าจ้างแต่งตั้งคณะกรรมการตรวจรับพัสดุ ผู้ควบคุมงาน หรือบริษัทที่ปรึกษาเพื่อควบคุมการทำงานของผู้รับจ้าง คณะกรรมการตรวจรับพัสดุ ผู้ควบคุมงาน หรือบริษัทที่ปรึกษานั้นมีอำนาจเข้าไปตรวจการงานในโรงงานและสถานที่ก่อสร้างได้ตลอดเวลา และผู้รับจ้างจะต้องอำนวยความสะดวกและให้ความช่วยเหลือในการนั้นตามสมควร

การที่มีคณะกรรมการตรวจรับพัสดุ ผู้ควบคุมงาน หรือบริษัทที่ปรึกษานั้น ทำให้ผู้รับจ้างพ้นความรับผิดชอบตามสัญญาข้อใดข้อหนึ่งไม่

(ลงชื่อ)..........ผู้ว่าจ้าง

(นายสมศักดิ์ ไขทรัพย์สถาพร)

นายแพทย์เชี่ยวชาญ รักษาราชการแทน

ผู้อำนวยการโรงพยาบาลบางพลี ปฏิบัติราชการแทน

ผู้ว่าราชการจังหวัดสมุทรปราการ

(ลงชื่อ)..........ผู้รับจ้าง

(นายจตุวัฒน์ พรหมบุญ)

ผู้รับมอบอำนาจจาก

บริษัท แก้วทองกระรัต จำกัด



**ข้อ ๑๒. แบบรูปและรายการละเอียดคลาดเคลื่อน**

ผู้รับจ้างจะต้องรับรองว่าได้ตรวจสอบและทำความเข้าใจในแบบรูปและรายการละเอียดโดยถี่ถ้วนแล้วหากปรากฏว่าแบบรูปและรายการละเอียดนั้นผิดพลาดหรือคลาดเคลื่อนไปจากหลักการทางวิศวกรรมหรือทางเทคนิค ผู้รับจ้างตกลงที่จะปฏิบัติตามคำวินิจฉัยของผู้ว่าจ้าง คณะกรรมการตรวจรับพัสดุ ผู้ควบคุมงาน หรือบริษัทที่ปรึกษาที่ผู้ว่าจ้างแต่งตั้ง เพื่อให้งานแล้วเสร็จบริบูรณ์ คำวินิจฉัยดังกล่าวให้ถือเป็นที่สุด โดยผู้รับจ้างจะคิดค่าจ้างค่าเสียหาย หรือค่าใช้จ่ายใดๆ เพิ่มขึ้นจากผู้ว่าจ้าง หรือขอขยายอายุสัญญาไม่ได้

**ข้อ ๑๓. การควบคุมงานโดยผู้ว่าจ้าง**

ผู้รับจ้างตกลงว่าคณะกรรมการตรวจรับพัสดุ ผู้ควบคุมงาน หรือบริษัทที่ปรึกษาที่ผู้ว่าจ้างแต่งตั้งมีอำนาจที่จะตรวจสอบและควบคุมงานเพื่อให้เป็นไปตามสัญญาและมีอำนาจที่จะสั่งให้แก้ไขเปลี่ยนแปลงเพิ่มเติม หรือตัดทอนซึ่งงานตามสัญญา หากผู้รับจ้างขัดขืนไม่ปฏิบัติตาม ผู้ว่าจ้างคณะกรรมการตรวจรับพัสดุ ผู้ควบคุมงาน หรือบริษัทที่ปรึกษา มีอำนาจที่จะสั่งให้หยุดการนั้นชั่วคราวได้ความล่าช้าในกรณีเช่นนี้ ผู้รับจ้างจะถือเป็นเหตุขอขยายระยะเวลาการปฏิบัติงานตามสัญญาหรือเรียกร้องค่าเสียหายใดๆ ไม่ได้ทั้งสิ้น

**ข้อ ๑๔. งานพิเศษและการแก้ไขงาน**

ผู้ว่าจ้างมีสิทธิที่จะสั่งเป็นหนังสือให้ผู้รับจ้างทำงานพิเศษซึ่งไม่ได้แสดงไว้หรือรวมอยู่ในเอกสารสัญญานี้ หากงานพิเศษนั้นๆ อยู่ในขอบข่ายทั่วไปแห่งวัตถุประสงค์ของสัญญานี้ นอกจากนี้ผู้ว่าจ้างยังมีสิทธิสั่งให้เปลี่ยนแปลงหรือแก้ไขแบบรูปและข้อกำหนดต่างๆ ในเอกสารสัญญานี้ด้วย

อัตรากำลังหรือราคาที่กำหนดไว้ในสัญญานี้ ให้กำหนดใช้สำหรับงานพิเศษหรืองานที่เพิ่มเติมขึ้นหรือตัดทอนลงทั้งปวงตามคำสั่งของผู้ว่าจ้าง หากในสัญญาไม่ได้กำหนดไว้ถึงอัตรากำลัง หรือราคาใดๆ ที่จะนำมาใช้สำหรับงานพิเศษหรืองานที่เพิ่มขึ้นหรือลดลงดังกล่าว ผู้ว่าจ้างและผู้รับจ้างจะได้ตกลงกันที่จะกำหนดอัตรากำลังหรือราคาที่เพิ่มขึ้นหรือลดลง รวมทั้งการขยายระยะเวลา (ถ้ามี) กันใหม่เพื่อความเหมาะสม ในกรณีที่ตกลงกันไม่ได้ ผู้ว่าจ้างจะกำหนดอัตรากำลังหรือราคาตามแต่ผู้ว่าจ้างจะเห็นว่าเหมาะสมและถูกต้อง ซึ่งผู้รับจ้างจะต้องปฏิบัติงานตามคำสั่งของผู้ว่าจ้างไปก่อนเพื่อมิให้เกิดความเสียหายแก่งานที่จ้าง

**ข้อ ๑๕. ค่าปรับ**

หากผู้รับจ้างไม่สามารถทำงานให้แล้วเสร็จภายในเวลาที่กำหนดไว้ในสัญญาและผู้ว่าจ้างยังมีได้บอกเลิกสัญญา ผู้รับจ้างจะต้องชำระค่าปรับให้แก่ผู้ว่าจ้างเป็นจำนวนเงินวันละ ๑๖๑.๓๔ บาท (หนึ่งร้อยหกสิบเอ็ดบาทสามสิบสี่สตางค์) และจะต้องชำระค่าใช้จ่ายในการควบคุมงาน (ถ้ามี) ในเมื่อผู้ว่าจ้างต้องจ้างผู้ควบคุมงานอีกต่อหนึ่งเป็นจำนวนเงินวันละ.....บาท (... ..) นับถัดจากวันที่ครบกำหนดเวลาแล้วเสร็จของงานตามสัญญา หรือวันที่ ผู้ว่าจ้างได้ขยายเวลาทำงานให้จนถึงวันที่ทำงานแล้วเสร็จจริง นอกจากนี้ ผู้รับจ้างยอมให้ผู้ว่าจ้างเรียกค่าเสียหายอันเกิดขึ้นจากการที่ผู้รับจ้างทำงานล่าช้าเฉพาะส่วนที่เกินกว่าจำนวนค่าปรับและค่าใช้จ่ายดังกล่าวได้อีกด้วย

ในระหว่างที่ผู้ว่าจ้างยังมีได้บอกเลิกสัญญานั้น หากผู้ว่าจ้างเห็นว่าผู้รับจ้างจะไม่สามารถปฏิบัติตามสัญญาต่อไปได้ ผู้ว่าจ้างจะใช้สิทธิบอกเลิกสัญญาและใช้สิทธิตามข้อ ๑๖ ก็ได้ และถ้าผู้ว่าจ้างได้แจ้งข้อเรียกร้องไปยังผู้รับจ้างเมื่อครบกำหนดเวลาแล้วเสร็จของงานขอให้ชำระค่าปรับแล้ว ผู้ว่าจ้างมีสิทธิที่จะปรับผู้รับจ้างจนถึงวันบอกเลิกสัญญาได้อีกด้วย


(ลงชื่อ)..........ผู้ว่าจ้าง

(นายสมศักดิ์ ไช้ทรัพย์สถาพร)

นายแพทย์เชี่ยวชาญ รักษาการแทน

ผู้อำนวยการโรงพยาบาลบางพลี ปฏิบัติราชการแทน

ผู้ว่าราชการจังหวัดสมุทรปราการ

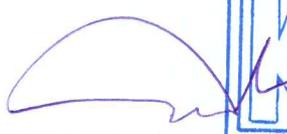(ลงชื่อ)..........ผู้รับจ้าง

(นายจตุวัฒน์ พรหมบุญ)

ผู้รับมอบอำนาจจาก

บริษัท แก้วทองกระรัต จำกัด



**ข้อ ๑๖. สิทธิของผู้ว่าจ้างภายหลังบอกเลิกสัญญา**

ในกรณีที่ผู้ว่าจ้างบอกเลิกสัญญาผู้ว่าจ้างอาจทำงานนั้นเองหรือว่าจ้างผู้อื่นให้ทำงานนั้นต่อจนแล้วเสร็จก็ได้ ผู้ว่าจ้างหรือผู้ที่รับจ้างทำงานนั้นต่อมีสิทธิใช้เครื่องใช้การก่อสร้าง สิ่งที่สร้างขึ้นชั่วคราวสำหรับงานก่อสร้างและวัสดุต่าง ๆ ซึ่งเห็นว่าจะต้องสงวนเอาไว้เพื่อการปฏิบัติงานตามสัญญาตามที่เห็นสมควร

ในกรณีดังกล่าว ผู้ว่าจ้างมีสิทธิริบหรือบังคับจากหลักประกันการปฏิบัติตามสัญญาทั้งหมดหรือบางส่วน ตามแต่จะเห็นสมควร นอกจากนั้นผู้รับจ้างจะต้องรับผิดชอบในค่าเสียหายซึ่งเป็นจำนวนเกินกว่าหลักประกันการปฏิบัติตามสัญญา รวมทั้งค่าใช้จ่ายที่เพิ่มขึ้นในการทำงานนั้นต่อให้แล้วเสร็จตามสัญญา ตลอดจนค่าใช้จ่ายในการควบคุมงานเพิ่ม (ถ้ามี) ซึ่งผู้ว่าจ้างจะหักเอาจากเงินประกันผลงานหรือจำนวนเงินใดๆ ที่จะจ่ายให้แก่ผู้รับจ้างก็ได้

**ข้อ ๑๗. การบังคับค่าปรับ ค่าเสียหาย และค่าใช้จ่าย**

ในกรณีที่ผู้รับจ้างไม่ปฏิบัติตามสัญญาข้อใดข้อหนึ่งด้วยเหตุใดๆ ก็ตาม จนเป็นเหตุให้เกิดค่าปรับ ค่าเสียหาย หรือค่าใช้จ่ายแก่ผู้ว่าจ้าง ผู้รับจ้างต้องชดเชยค่าปรับ ค่าเสียหาย หรือค่าใช้จ่ายดังกล่าวให้แก่ผู้ว่าจ้างโดยสิ้นเชิงภายในกำหนด ๑๕ (สิบห้า) วัน นับถัดจากวันที่ได้รับแจ้งเป็นหนังสือจากผู้ว่าจ้าง หากผู้รับจ้างไม่ชดเชยให้ถูกต้องครบถ้วนภายในระยะเวลาดังกล่าวให้ผู้ว่าจ้างมีสิทธิที่จะหักเอาจากจำนวนเงินค่าจ้างที่ต้องชำระ หรือจากเงินประกันผลงานของผู้รับจ้าง หรือบังคับจากหลักประกันการปฏิบัติตามสัญญาได้ทันที

หากค่าปรับ ค่าเสียหาย หรือค่าใช้จ่ายที่บังคับจากเงินค่าจ้างที่ต้องชำระ เงินประกันผลงานหรือหลักประกันการปฏิบัติตามสัญญาแล้วยังไม่เพียงพอ ผู้รับจ้างยินยอมชำระส่วนที่เหลือที่ยังขาดอยู่จนครบถ้วนตามจำนวนค่าปรับ ค่าเสียหาย หรือค่าใช้จ่ายนั้น ภายในกำหนด ๑๕ (สิบห้า) วันนับถัดจากวันที่ได้รับแจ้งเป็นหนังสือจากผู้ว่าจ้าง

หากมีเงินค่าจ้างตามสัญญาที่หักไว้จ่ายเป็นค่าปรับ ค่าเสียหาย หรือค่าใช้จ่ายแล้วยังเหลืออยู่อีกเท่าใด ผู้ว่าจ้างจะคืนให้แก่ผู้รับจ้างทั้งหมด

**ข้อ ๑๘. การทำบริเวณก่อสร้างให้เรียบร้อย**

ผู้รับจ้างจะต้องรักษาบริเวณสถานที่ปฏิบัติงานตามสัญญานี้ รวมทั้งโรงงานหรือสิ่งอำนวยความสะดวกในการทำงานของผู้รับจ้าง ลูกจ้าง ตัวแทน หรือของผู้รับจ้างช่วง (ถ้ามี) ให้สะอาด ปลอดภัย และมีประสิทธิภาพในการใช้งานตลอดระยะเวลาการจ้าง และเมื่อทำงานเสร็จสิ้นแล้วจะต้องขนย้ายบรรดาเครื่องใช้ในการทำงานจ้างรวมทั้งวัสดุ ขยะมูลฝอยและสิ่งก่อสร้างชั่วคราวต่าง ๆ (ถ้ามี) ทั้งจะต้องกลบเกลี่ยพื้นดินให้เรียบร้อยเพื่อให้บริเวณทั้งหมดอยู่ในสภาพที่สะอาดและใช้งานได้ทันที

**ข้อ ๑๙. การงดหรือลดค่าปรับ หรือการขยายเวลาปฏิบัติงานตามสัญญา**

ในกรณีที่มิเหตุเกิดจากความผิดหรือความบกพร่องของฝ่ายผู้ว่าจ้าง หรือเหตุสุดวิสัยหรือเกิดจากพฤติการณ์อันหนึ่งอันใดที่ผู้รับจ้างไม่ต้องรับผิดชอบตามกฎหมาย หรือเหตุอื่นตามที่กำหนดในกฎกระทรวง ซึ่งออกตามความในกฎหมายว่าด้วยการจัดซื้อจัดจ้างและการบริหารพัสดุภาครัฐ ทำให้ผู้รับจ้างไม่สามารถทำงานให้แล้วเสร็จตามเงื่อนไขและกำหนดเวลาแห่งสัญญานี้ได้ ผู้รับจ้างจะต้องแจ้งเหตุหรือพฤติการณ์ดังกล่าวพร้อมหลักฐานเป็นหนังสือให้ผู้ว่าจ้างทราบ เพื่อของดหรือลดค่าปรับ หรือขยายเวลาทำงานออกไปภายใน ๑๕ (สิบห้า) วันนับถัดจากวันที่เหตุนั้นสิ้นสุดลง หรือตามที่กำหนดในกฎกระทรวงดังกล่าว แล้วแต่กรณี

(ลงชื่อ).....ผู้ว่าจ้าง

(นายสมศักดิ์ ไขทรัพย์สถาพร)

นายแพทย์เชี่ยวชาญ รักษาราชการแทน

ผู้อำนวยการโรงพยาบาลบางพลี ปฏิบัติราชการแทน

ผู้ว่าราชการจังหวัดสมุทรปราการ

(ลงชื่อ).....ผู้รับจ้าง

(นายจตุวัฒน์ พรหมบุญ)

ผู้รับมอบอำนาจจาก

บริษัท แก้วทองกระรัต จำกัด



ถ้าผู้รับจ้างไม่ปฏิบัติให้เป็นไปตามความในวรรคหนึ่ง ให้ถือว่าผู้รับจ้างได้ละสิทธิเรียกร้องในการที่จะขอลดหรือลดค่าปรับ หรือขยายเวลาทำงานออกไปโดยไม่มีเงื่อนไขใดๆ ทั้งสิ้น เว้นแต่กรณีเหตุเกิดจากความผิดหรือความบกพร่องของฝ่ายผู้ว่าจ้างซึ่งมีหลักฐานชัดเจนหรือผู้ว่าจ้างทราบอยู่แล้วตั้งแต่ต้น

การงดหรือลดค่าปรับ หรือขยายกำหนดเวลาทำงานตามวรรคหนึ่ง อยู่ในดุลพินิจของผู้ว่าจ้างที่จะพิจารณาตามที่เห็นสมควร

### ข้อ ๒๐. มาตรฐานฝีมือช่าง

ผู้รับจ้างตกลงเป็นเงื่อนไขสำคัญว่า ผู้รับจ้างจะต้องมีและใช้ผู้ผ่านการทดสอบมาตรฐานฝีมือช่างจากผู้มีวุฒิปริญญาตรี ปวช. ปวส. หรือ ปวท. หรือเทียบเท่าจากสถาบันการศึกษาที่ ก.พ. รับรองให้ให้เข้ารับราชการ ได้ในอัตราไม่ต่ำกว่าร้อยละ...๑๐.. (สิบ) ของแต่ละสาขาช่าง แต่จะต้องมีช่างจำนวนอย่างน้อย ๑ (หนึ่ง) คนในแต่ละสาขาช่างดังต่อไปนี้

#### ๒๐.๑ ช่างก่อสร้าง

ผู้รับจ้างจะต้องจัดทำบัญชีแสดงจำนวนช่างทั้งหมดโดยจำแนกตามแต่ละสาขาช่างและระดับช่าง พร้อมกับระบุรายชื่อช่างผู้ผ่านการทดสอบมาตรฐานฝีมือช่างหรือผู้มีวุฒิปริญญาตรีดังกล่าว ในวรรคหนึ่ง นำมาแสดงพร้อมหลักฐานต่าง ๆ ต่อคณะกรรมการการตรวจรับพัสดุ หรือผู้ควบคุมงานก่อนเริ่มลงมือทำงาน และพร้อมที่จะให้ผู้ว่าจ้างหรือเจ้าหน้าที่ของผู้ว่าจ้างตรวจสอบดูได้ตลอดเวลาทำงานตามสัญญาของผู้รับจ้าง

### ข้อ ๒๑ การปรับราคาค่าจ้าง

ผู้ว่าจ้างและผู้รับจ้าง ตกลงกันให้ใช้สัญญาปรับราคาได้ สำหรับราคางานก่อสร้างตามสัญญานี้ โดยการนำสูตร Escalation Factor (K) มาใช้คำนวณราคาค่างานที่เปลี่ยนแปลงไป โดยวิธีการต่อไปนี้

ตามเงื่อนไข หลักเกณฑ์ สูตรและวิธีคำนวณที่ใช้กับสัญญาแบบปรับราคาได้ตามมติคณะรัฐมนตรี เมื่อวันที่ ๒๒ สิงหาคม ๒๕๓๒ เรื่อง การพิจารณาช่วยเหลือผู้ประกอบการอาชีพงานก่อสร้าง ตามหนังสือสำนักเลขาธิการคณะรัฐมนตรี ที่ นร ๐๒๐๓/ว ๑๐๙ ลงวันที่ ๒๔ สิงหาคม ๒๕๓๒

สูตรการปรับราคา (สูตรค่า K) จะต้องคงที่ที่ระดับที่กำหนดไว้ในวันแล้วเสร็จตามที่กำหนดไว้ในสัญญา หรือภายในระยะเวลาที่จังหวัดสมุทรปราการ ได้ขยายออกไป โดยจะใช้สูตรของทางราชการที่ได้รับอนุมัติจากแผนก ๔


(ลงชื่อ)..........ผู้ว่าจ้าง

(นายสมศักดิ์ ไช้ทรัพย์สถาพร)

นายแพทย์เชี่ยวชาญ รักษาราชการแทน

ผู้อำนวยการโรงพยาบาลบางพลี ปฏิบัติราชการแทน


ผู้ว่าราชการจังหวัดสมุทรปราการ

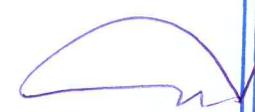(ลงชื่อ)..........ผู้รับจ้าง

(นายจตุวัฒน์ พรหมบุญ)

ผู้รับมอบอำนาจจาก

บริษัท แก้วทองกระรัต จำกัด

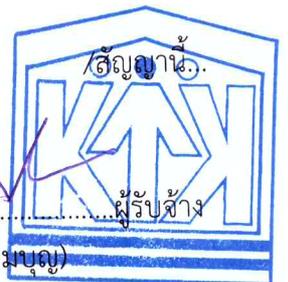

สัญญานี้ทำขึ้นเป็นสองฉบับ มีข้อความถูกต้องตรงกัน คู่สัญญาได้อ่านและเข้าใจข้อความโดยละเอียดตลอดแล้ว จึงได้ลงลายมือชื่อ พร้อมทั้งประทับตรา (ถ้ามี) ไว้เป็นสำคัญต่อหน้าพยาน และคู่สัญญาต่างยึดถือไว้ฝ่ายละหนึ่งฉบับ

(ลงชื่อ)..........ผู้ว่าจ้าง

(นายสมศักดิ์ ไซทรัพย์สถาพร)

นายแพทย์เชี่ยวชาญ รักษาราชการแทน

ผู้อำนวยการโรงพยาบาลบางพลี ปฏิบัติราชการแทน


ผู้ว่าราชการจังหวัดสมุทรปราการ

(ลงชื่อ)..........ผู้รับจ้าง

(นายจตุวัฒน์ พรหมบุญ)

ผู้รับมอบอำนาจจาก

บริษัท แก้วทองกะรัต จำกัด

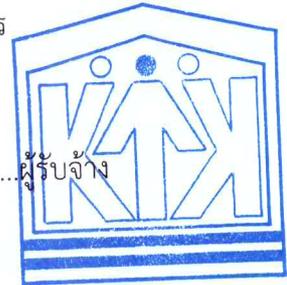

(ลงชื่อ)..........พยาน

(นายธนิต ปานรอด)

นักวิชาการสาธารณสุขชำนาญการ

(ลงชื่อ)..........พยาน

(นางสาวปาริชาติ มงคลเสริม)


นิติกร



โรงพยาบาลบางพลี  
กระทรวงสาธารณสุข


๒  
สถานที่ก่อสร้าง

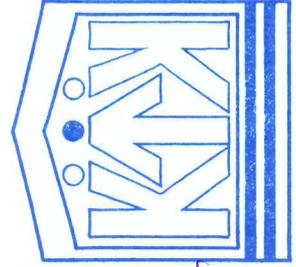

โรงพยาบาลบางพลี

  
๒  
สถานที่ก่อสร้าง










ออกแบบ เขียนแบบ :

ลงชื่อ

(นายศิวิชัย โงม)  
นอชางโธธาปฏิบัตงาน

ตรวจสอบ :

ลงชื่อ

(นายศิวิชัย โงม)  
นอชางโธธาปฏิบัตงาน

เห็นชอบ :

อนุมัติ :

NOTE :

ให้แสดงที่หน้าแปลนให้ เห็นการใช้รายการแบบ

REVISION :

NO. DATE

DESCRIPTION

DRAWING TITLE :

XXXXXXXXXXXXXXXXXXXXXXXXXXXX

SCALE :

1:250

DATE :


DATE

FILENAME :

PLATE NO. : TOTAL PLATES

x - xx

00

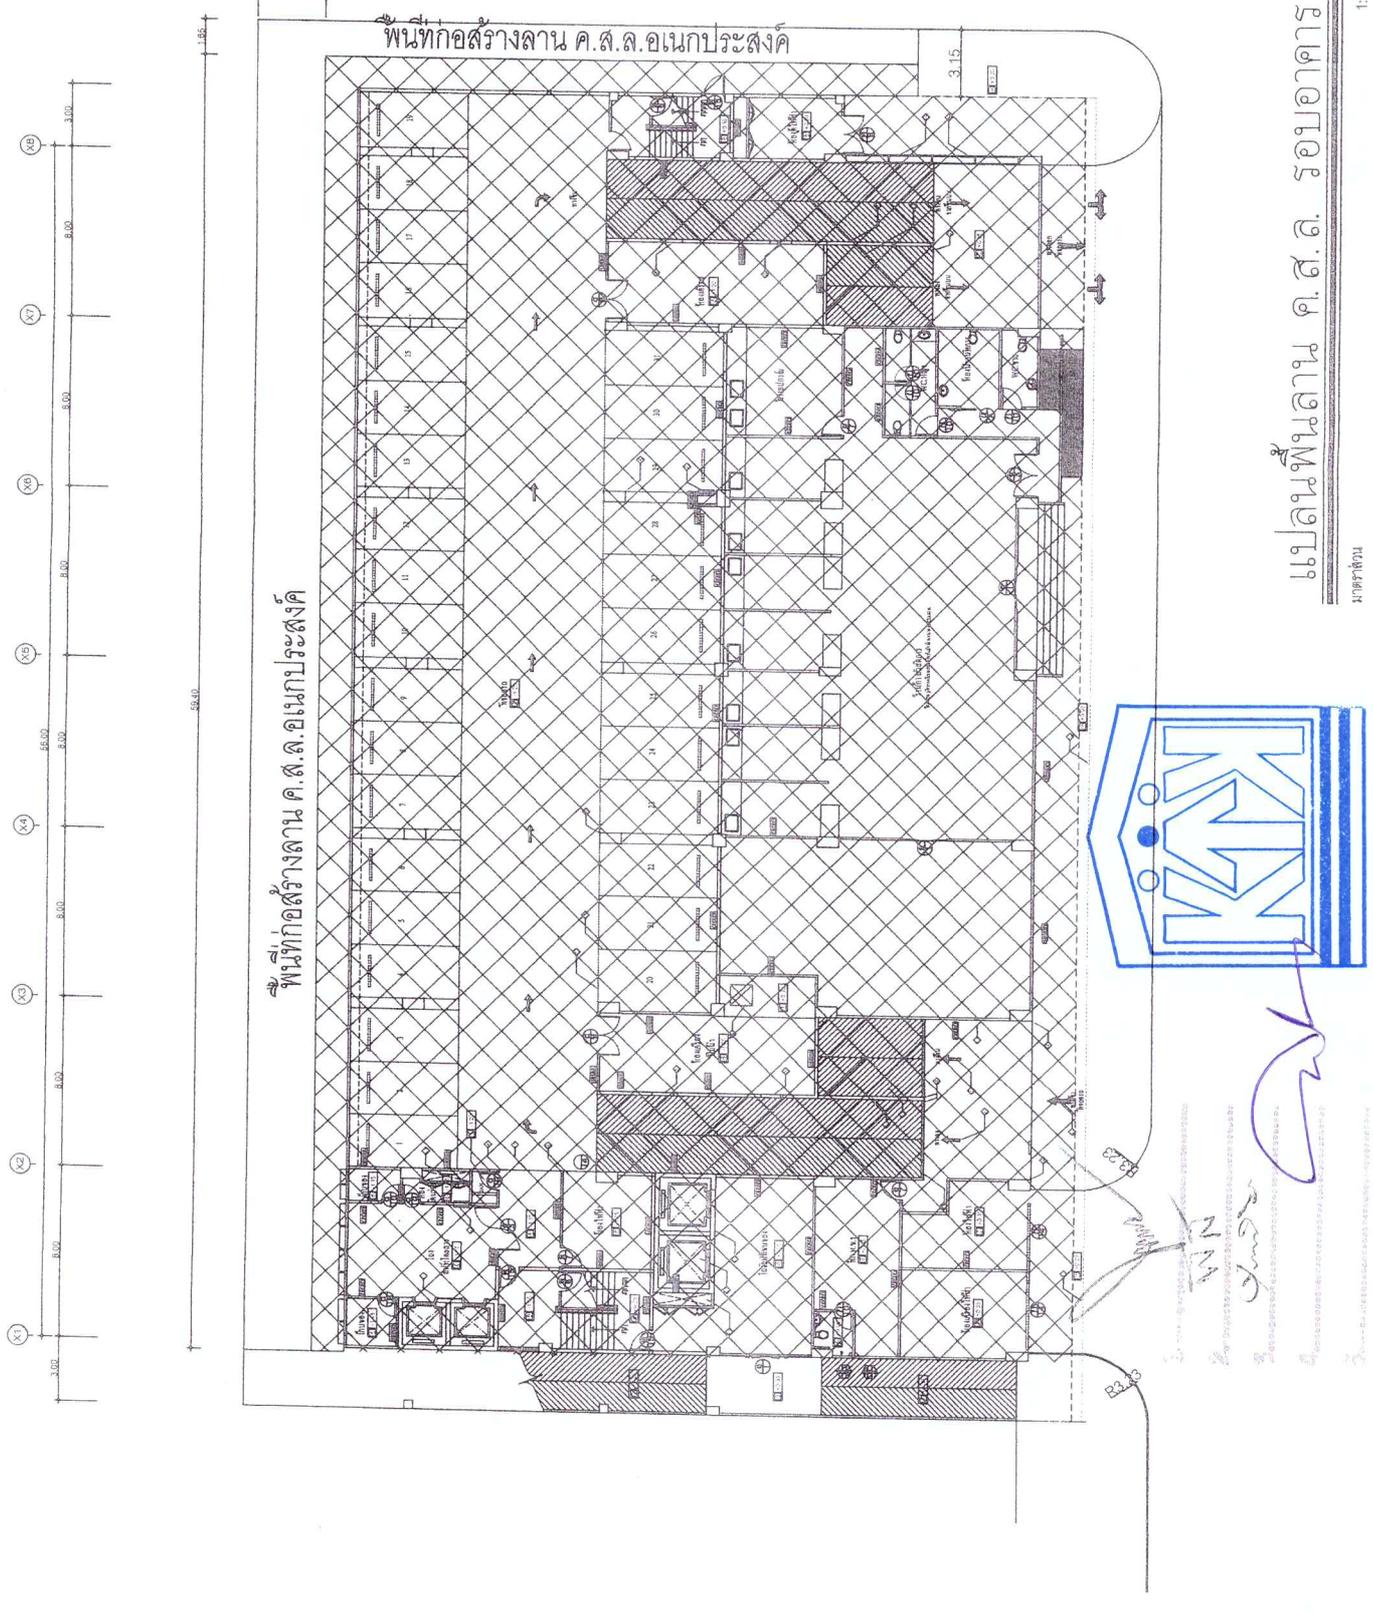

แปลนพื้นที่อาคาร ค.ส.ล. รอบอาคาร

1:250

หมายเหตุ - หากมีข้อผิดพลาดในแบบแปลนหรือรายละเอียดที่ผู้จัดทำไม่ได้แจ้งก่อนผู้รับคำสั่งลงมือปฏิบัติงาน ให้แจ้งรายละเอียดข้อผิดพลาดให้ผู้ควบคุมงานหรือผู้ว่าจ้าง ที่สามารถบอกตำแหน่งการก่อสร้างเป็นหลักฐาน










ออกแบบ เขียนแบบ :

ลงชื่อ

(นายพิสิฐ ใจมา)  
นายช่างโยธาปฏิบัติงาน

ตรวจสอบ :

ลงชื่อ

(นายพิสิฐ ใจมา)  
นายช่างโยธาปฏิบัติงาน

เห็นชอบ :

อนุมัติ :

NOTE:

ให้ตีพิมพ์และเก็บรักษา ห้ามใช้ผิดแบบ

REVISION :

NO. DATE

DESCRIPTION

DRAWING TITLE :

XXXXXXXXXXXXXXXXXXXXXXX

SCALE :

1:200

DATE :

DATE




FILENAME :

PLATE NO :

TOTAL PLATES

x - xx

00

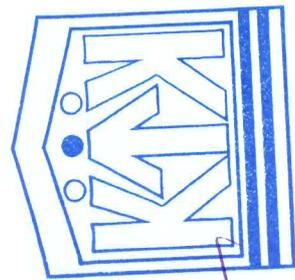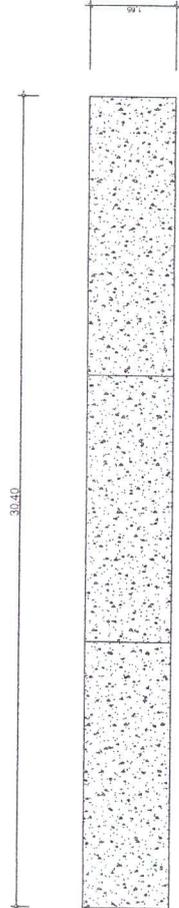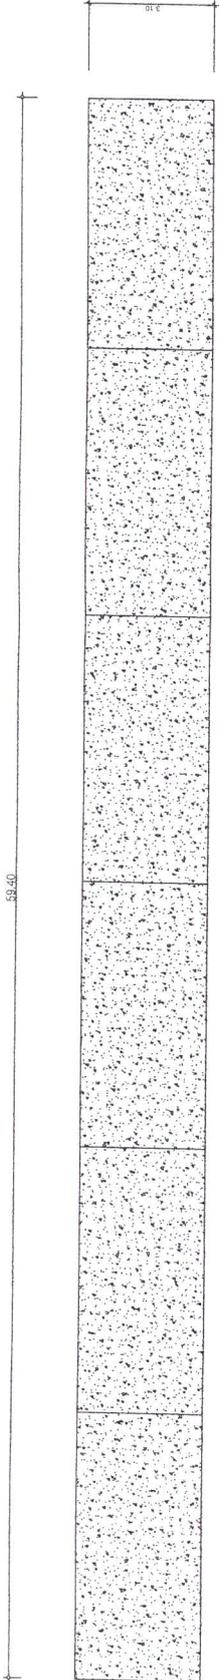

1:200



หมายเหตุ - หากมีข้อสงสัยหรือข้อผิดพลาดเกี่ยวกับแบบร่างนี้ กรุณาติดต่อผู้จัดทำแบบร่างก่อนการก่อสร้างเป็นต้นไป






| ออกแบบ เขียนแบบ :      |   |
| ลงชื่อ (นามสกุล) :     | (นามสกุล) ใจมา นนชางโอบาญกิจงาน             |
| ตรงชื่อ :              |   |
| ลงชื่อ (นามสกุล) :     | (นามสกุล) ใจมา นนชางโอบาญกิจงาน             |
| เห็นชอบ :              |   |
| อนุมัติ :              |   |
| NOTE:                  | ให้ตั้งชื่อที่พิมพ์เป็นชื่อ ห้ามใช้ตัวพิมพ์ |
| REVISION :             |   |
| NO. DATE :             |   |
| DESCRIPTION :          |   |
| DRAWING TITLE :        |   |
| XXXXXXXXXXXXXXXXXXXX   |   |
| SCALE :                | 1:100                                       |
| DATE :                 | DATE  |
| FILENAME :             |   |
| PLATE NO. :            | TOTAL PLATES                                |
| x - xx                 | 00  |

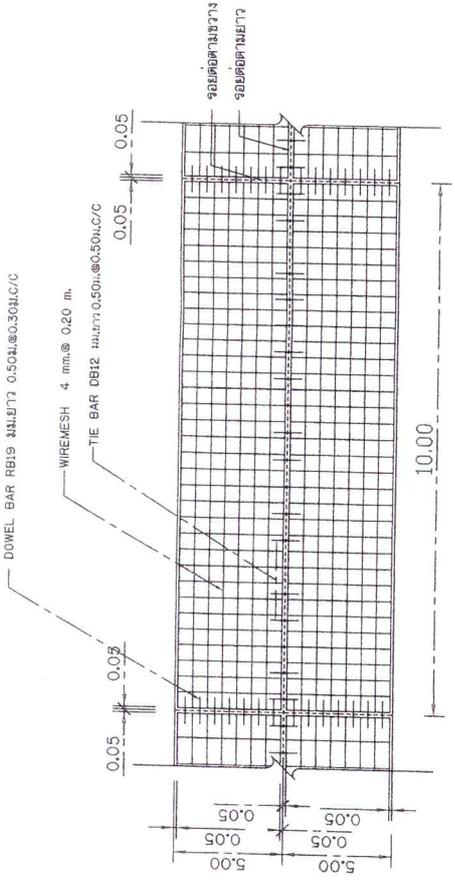


รูปแปลนถาย ค.ส.ล.

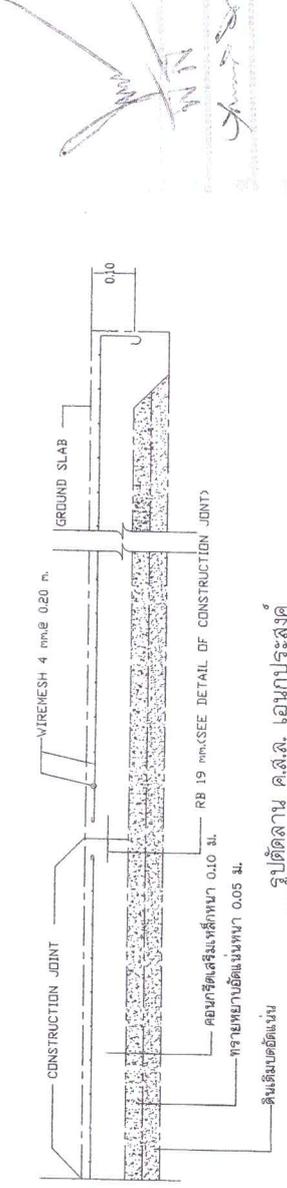


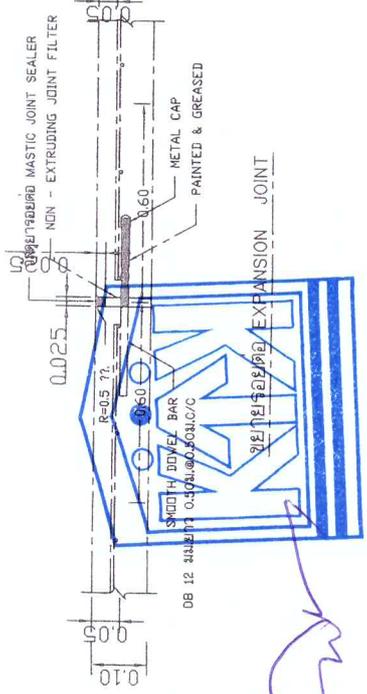

ขยายรอยต่อ EXPANSION JOINT

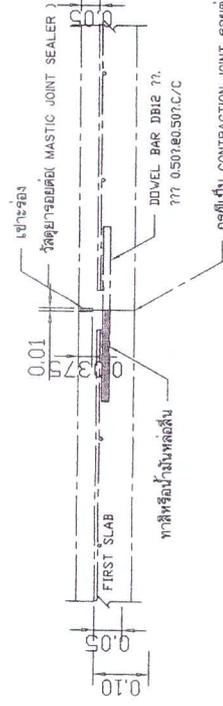

ขยายรอยต่อ CONTRACTION JOINT

Handwritten signature and notes in Thai script.

## บัญชีแสดงรายการก่อสร้างสำหรับงานก่อสร้างอาคาร

ส่วนราชการ โรงพยาบาลบางพลี สำนักงานสาธารณสุขจังหวัดสมุทรปราการ สำนักงานปลัดกระทรวงสาธารณสุข กระทรวงสาธารณสุข

| <input type="checkbox"/>   | โครงการก่อสร้าง                                     | จ้างขยายถนนด้านข้างอาคารบริการและจอดรถเป็นอาคาร คสล. 9 ชั้น |         |                                  |
|--|---|---|---------|----------------------------------|
| <input type="checkbox"/>   | สถานที่ก่อสร้าง                                     | โรงพยาบาลบางพลี   |         |                                  |
| <input type="checkbox"/>   | หน่วยงานออกแบบแปลนและรายการ                         | สำนักงานสาธารณสุขจังหวัดสมุทรปราการ                         |         |                                  |
| <input type="checkbox"/>   | แบบเลขที่   |   | พื้นที่ | 222.60 ตร.ม.                     |
| <input type="checkbox"/>   | ประมาณราคาตามแบบ                                    | ปร.4  | จำนวน   | 2 แผ่น                           |
| <input type="checkbox"/>   |   |   | จำนวน   | 1 งาน                            |
| <input type="checkbox"/>   | ราคาค่าวัสดุ  | สำนักดัชนีเศรษฐกิจการค้า กระทรวงพาณิชย์ กรุงเทพฯ ประจำเดือน |         | พฤษภาคม 2566                     |
| <input type="checkbox"/>   | ราคาค่าแรงงานตามบัญชีค่าแรงงาน / ค่าดำเนินการ       | สำหรับถอดแบบคำนวณราคากลางงานก่อสร้าง                        |         | เดือน มีนาคม 2566                |
| <input type="checkbox"/>   | ประมาณราคาโดย นายพิสิฐช์ ใจมา นายช่างโยธาปฏิบัติงาน | สำนักงานสาธารณสุขจังหวัดสมุทรปราการ                         |         | เมื่อวันที่ 17 กรกฎาคม พ.ศ. 2566 |
| 'หลักเกณฑ์การคำนวณราคากลางงานก่อสร้างตามหนังสือกรมบัญชีกลาง ที่ กค 0433.2/ว.1288 ลว. 17 ตุลาคม 2565                              |   |   |         |                                  |
| FACTOR . F ประเภทงานอาคาร เื่อนโซ - เงินล่วงหน้าจ่าย 0% , - เงินประกันผลงานหัก 0% , - ดอกเบี้ยเงินกู้ 6% , ค่าภาษีมูลค่าเพิ่ม 7% |   |   |         |                                  |
| ลำดับที่   | รายการ  | ราคาค่าก่อสร้าง   |         | หมายเหตุ                         |
| 1  | ค่างานส่วนที่ 1 ค่างานต้นทุน (คำนวณในราคาทุน)       |   | 115,754 |                                  |
|  | ราคารวมค่า Factor F                                 | 1.3074  | 151,337 |                                  |
| 2  | ค่างานส่วนที่ 2 หมวดงานครุภัณฑ์จัดซื้อหรือสั่งซื้อ  |   | 0       |                                  |
|  | ราคารวมค่าภาษีมูลค่าเพิ่ม (VAT)                     | 7 %   | 0       |                                  |
| 3  | ค่างานส่วนที่ 3 ค่าใช้จ่ายพิเศษตามข้อกำหนด (ถ้ามี)  |   | 10,000  |                                  |
| รวมเงิน (1)+(2)+(3)  |   |   | 161,337 |                                  |
| คิดเป็นเงินทั้งสิ้นโดยประมาณ   |   |   | 161,337 |                                  |
| <input type="checkbox"/>   | พื้นที่   | 222.60  | ตร.ม.   | เฉลี่ยราคา                       |
|  | (ตัวหนังสือ)  |   |         | 725 บาท / ตร.ม.                  |
|  |   | หนึ่งแสนหกหมื่นหนึ่งพันสามร้อยสามสิบเจ็ดบาทถ้วน             |         |                                  |
| หมายเหตุ- ค่า Fator F คำนวณจาก ; ค่างาน (ทุน)  |   |   |         |                                  |

- นายนพดล ทับเปรม
- นายพิสิฐช์ ใจมา
- นายสมศักดิ์ มาลี

.....  
 .....  
 .....

ประธานกรรมการ  
 กรรมการ  
 กรรมการ




## แบบสรุปค่าก่อสร้างของงานก่อสร้างอาคาร

| โครงการก่อสร้าง | จ้างขยายถนนด้านข้างอาคารบริการและจอดรถเป็นอาคาร คสล. 9 ชั้น  | แบบเลขที่ |              |
|-----------------|--|-----------|--------------|
| สถานที่ก่อสร้าง | โรงพยาบาลบางพลี  | พื้นที่   | 222.60 ตร.ม. |
| ลำดับ           | รายการ   | จำนวนเงิน | หมายเหตุ     |
|                 | ส่วนที่ 1 ค่างานต้นทุน (คำนวณในราคาทุน)  |           |              |
| 1               | กลุ่มงานที่ 1<br>(คิดเฉพาะค่าวัสดุและค่าแรงงานหรือทุนซึ่งยังไม่รวมค่าอำนวยการ ดอกเบี้ย กำไร และภาษี)       |           |              |
|                 | 1.1 งานโครงสร้างวิศวกรรม   |           |              |
|                 | 1.1.1 งานโครงสร้างทั่วไป   | 115,754   |              |
|                 | 1.2 งานสถาปัตยกรรม   | 0         |              |
|                 | 1.3 งานระบบสุขาภิบาล และดับเพลิง   | 0         |              |
|                 | 1.4 งานระบบไฟฟ้า และสื่อสาร  | 0         |              |
|                 | 1.5 งานระบบปรับอากาศ และระบายอากาศ   | 0         |              |
|                 | 1.6 งานระบบลิฟท์ และบันไดเลื่อน  | 0         |              |
|                 | 1.7 งานระบบเครื่องกล และระบบพิเศษอื่นๆ   | 0         |              |
|                 | รวมค่างานกลุ่มงานที่ 1   | 115,754   |              |
| 2               | กลุ่มงานที่ 2<br>(คิดเฉพาะค่าวัสดุและค่าแรงงานหรือทุนซึ่งยังไม่รวมค่าอำนวยการ ดอกเบี้ย กำไร และภาษี)       |           |              |
|                 | 2.1 งานครุภัณฑ์จัดจ้างหรือสั่งทำ   | 0         |              |
|                 | 2.2 งานตกแต่งภายในอาคาร  | 0         |              |
|                 | รวมค่างานกลุ่มงานที่ 2   | 0         |              |
| 3               | กลุ่มงานที่ 3<br>(คิดเฉพาะค่าวัสดุและค่าแรงงานหรือทุนซึ่งยังไม่รวมค่าอำนวยการ ดอกเบี้ย กำไร และภาษี)       |           |              |
|                 | 3.1 งานภูมิทัศน์   | 0         |              |
|                 | 3.2 งานผังบริเวณและงานก่อสร้างประกอบอื่น ๆ   | 0         |              |
|                 | รวมค่างานกลุ่มงานที่ 3   | 0         |              |
|                 | รวมค่างานส่วนที่ 1   | 115,754   |              |
|                 | ส่วนที่ 2 หมวดงานครุภัณฑ์จัดซื้อหรือสั่งซื้อ<br>(คิดราคาผู้ผลิตหรือตัวแทนจำหน่ายซึ่งยังไม่รวมค่าภาษี)      |           |              |
|                 | 2.1 งานครุภัณฑ์สั่งซื้อ  | 0         |              |
|                 | 2.2 งานระบบโสตทัศน, ระบบคอมพิวเตอร์  | 0         |              |
|                 | รวมค่างานส่วนที่ 2   | 0         |              |
|                 | ส่วนที่ 3 ค่าใช้จ่ายพิเศษตามข้อกำหนดฯ (ถ้ามี)<br>(คิดในราคาเหมารวม ซึ่งรวมค่าใช้จ่ายและค่าภาษีไว้ด้วยแล้ว) |           |              |
|                 | 3.1 หมวดค่าใช้จ่ายพิเศษตามข้อกำหนด เงื่อนไข และความจำเป็นต้องมี  | 10,000    |              |
|                 | รวมค่างานส่วนที่ 3   | 10,000    |              |

1. นายพนพล ทับเปรม
2. นายพิสิษฐ์ ไจมา
3. นายสมศักดิ์ มามิ

.....  
 .....  
 .....

ประธานกรรมการ  
 กรรมการ  
 กรรมการ

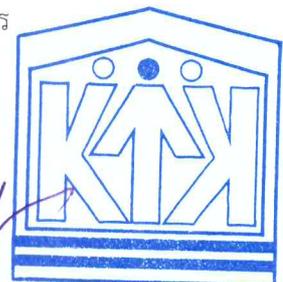

บัญชีแสดงปริมาณวัสดุและราคา

แบบ ปร.4 แผ่นที่ 2/2

| โครงการก่อสร้าง   |   | จ้างขยายถนนด้านข้างอาคารบริการและจอดรถเป็นอาคาร คสล. 9 ชั้น |        |           |           | แบบเลขที่ |           |              |            |
|---|---|---|--------|-----------|-----------|-----------|-----------|--------------|------------|
| สถานที่ก่อสร้าง   |   | โรงพยาบาลบางพลี   |        |           |           | พื้นที่   |           | 222.60 ตร.ม. |            |
| ลำดับ   | รายการ  | หน่วย   | จำนวน  | ค่าวัสดุ  |           | ค่าแรงงาน |           | รวมเงิน      |            |
|   |   |   |        | ต่อหน่วย  | เป็นเงิน  | ต่อหน่วย  | เป็นเงิน  |              |            |
| ส่วนที่ 1 ค่างานต้นทุน (คำนวณในราคาทุน)                         |   |   |        |           |           |           |           |              |            |
| 1. กลุ่มงานที่ 1  |   |   |        |           |           |           |           |              |            |
| 1.1 งานโครงสร้างวิศวกรรม  |   |   |        |           |           |           |           |              |            |
| 1.1.1 งานโครงสร้างทั่วไป  |   |   |        |           |           |           |           |              |            |
| 1   | ปรับพื้นที่และบดอัดแน่นดินเดิม  | ตร.ม.   | 222.60 | 0.00      | 0.00      | 45.00     | 10,017.00 | 10,017.00    |            |
| 2   | ทรายรองพื้น ปรับระดับ   | ตร.ม.   | 13.00  | 513.33    | 6,673.29  | 112.00    | 1,456.00  | 8,129.29     |            |
| 3   | (คอนกรีตผสมเสร็จ 210 ksc ) Cube   | ลบ.ม.   | 28.00  | 2,384.20  | 66,757.60 | 327.00    | 9,156.00  | 75,913.60    |            |
| 4   | คอนกรีตบล็อกสำหรับกันแบบ  | ม.  | 14.50  | 43.00     | 623.50    | 30.00     | 435.00    | 1,058.50     |            |
| 5   | เหล็ก wire mesh ศก. 4.0 มม. @ 0.20 x 0.20 ม.                                | ตร.ม.   | 222.60 | 33.00     | 7,345.80  | 5.00      | 1,113.00  | 8,458.80     |            |
| 6   | งานตัดรอยต่อคอนกรีต หยอดรอยต่อด้วยแอสฟัล                                    | ม.  | 84.60  | 30.00     | 2,538.00  | 35.00     | 2961.00   | 5,499.00     |            |
| 7   | ขัดหยาบผิวพื้น  | ตร.ม.   | 222.60 | 0.00      | 0.00      | 30.00     | 6,678.00  | 6,678.00     |            |
| รวม ค่าวัสดุ และแรงงาน  |   |   |        |           |           | 83,938.19 |           | 31,816.00    | 115,754.19 |
| ส่วนที่ 3 ค่าใช้จ่ายพิเศษตามข้อกำหนดเงื่อนไขและความจำเป็นต้องมี |   |   |        |           |           |           |           |              |            |
| 1   | รถบ่มคอนกรีตท่อลาก (พื้นที่เทคอนกรีตอยู่ที่แคบ รถคอนกรีตไม่สามารถเข้าไปได้) | วัน   | 1.00   | 10,000.00 | 10,000.00 | 0.00      | 0.00      | 10,000.00    |            |
| รวม ค่าวัสดุ และแรงงาน  |   |   |        |           |           | 10,000.00 |           | 0.00         | 10,000.00  |

1. นายนพดล ทับเปรม
2. นายพิสิฐ ใจมา
3. นายสมศักดิ์ มามี

.....  
 .....  
 .....

ประธานกรรมการ  
 กรรมการ  
 กรรมการ



หมายเหตุ : - ปริมาณงานใน BOQ.นี้ไม่สามารถนำไปใช้อ้างอิงในการก่อสร้างจริงได้ ผู้เสนอราคาต้องเสนอตามแบบรูป และเอกสารรายการประกอบแบบที่กำหนด

บริษัท แก้วทองกะรัต จำกัด

82/8 หมู่ที่ 11 ตำบลบางพระ อำเภอศรีราชา จังหวัดชลบุรี 20110

085-3923080 โทรสาร-033-640352-3

เลขประจำตัวผู้เสียภาษี 0205551005711

สำนักงานใหญ่

ใบเสนอราคา

ถึง  
โรงพยาบาลบางพลี  
88/1 ม.8 ต.บางพลีใหญ่ อ.บางพลี  
จ.สมุทรปราการ

เลขที่ใบเสนอราคา QT66082201  
วันที่ 22/08/66

โทร.  
อ้างอิง

ยื่นราคา 30 วัน  
เงินไขชำระเงิน  
ถึงวันที่ 21/09/66

บริษัทฯ มีความยินดีที่จะเสนอราคาสินค้า ดังต่อไปนี้ :

| No.   | รหัสสินค้า/รายละเอียด  | จำนวน | หน่วยละ | ราคารวมภาษี |
|---|--|-------|---------|-------------|
| 1   | งานขยายถนนด้านข้างอาคารบริการและจอดรถเป็นอาคารคสล. 9 ชั้น ของโรงพยาบาลบางพลี | 1.00  | เหมา    | 161,337.00  |
| รวมเป็นเงิน   |  |       |         | 161,337.00  |
| หักส่วนลด   |  |       |         | 0.00        |
| จำนวนเงินรวมทั้งสิ้น  |  |       |         | 161,337.00  |
| จำนวนภาษีมูลค่าเพิ่ม 7.00%  |  |       |         | 10,554.76   |
| (หนึ่งแสนหกหมื่นหนึ่งพันสามร้อยสามสิบเจ็ดบาทถ้วน) .<br>ราคาสินค้า |  |       |         | 150,782.24  |

หมายเหตุ:

ขอแสดงความนับถือ  
  
(ไปเวต สว่างวงศ์)